


Gmina: Strzałkowo Powiat: słupecki woj. wielkopolskie

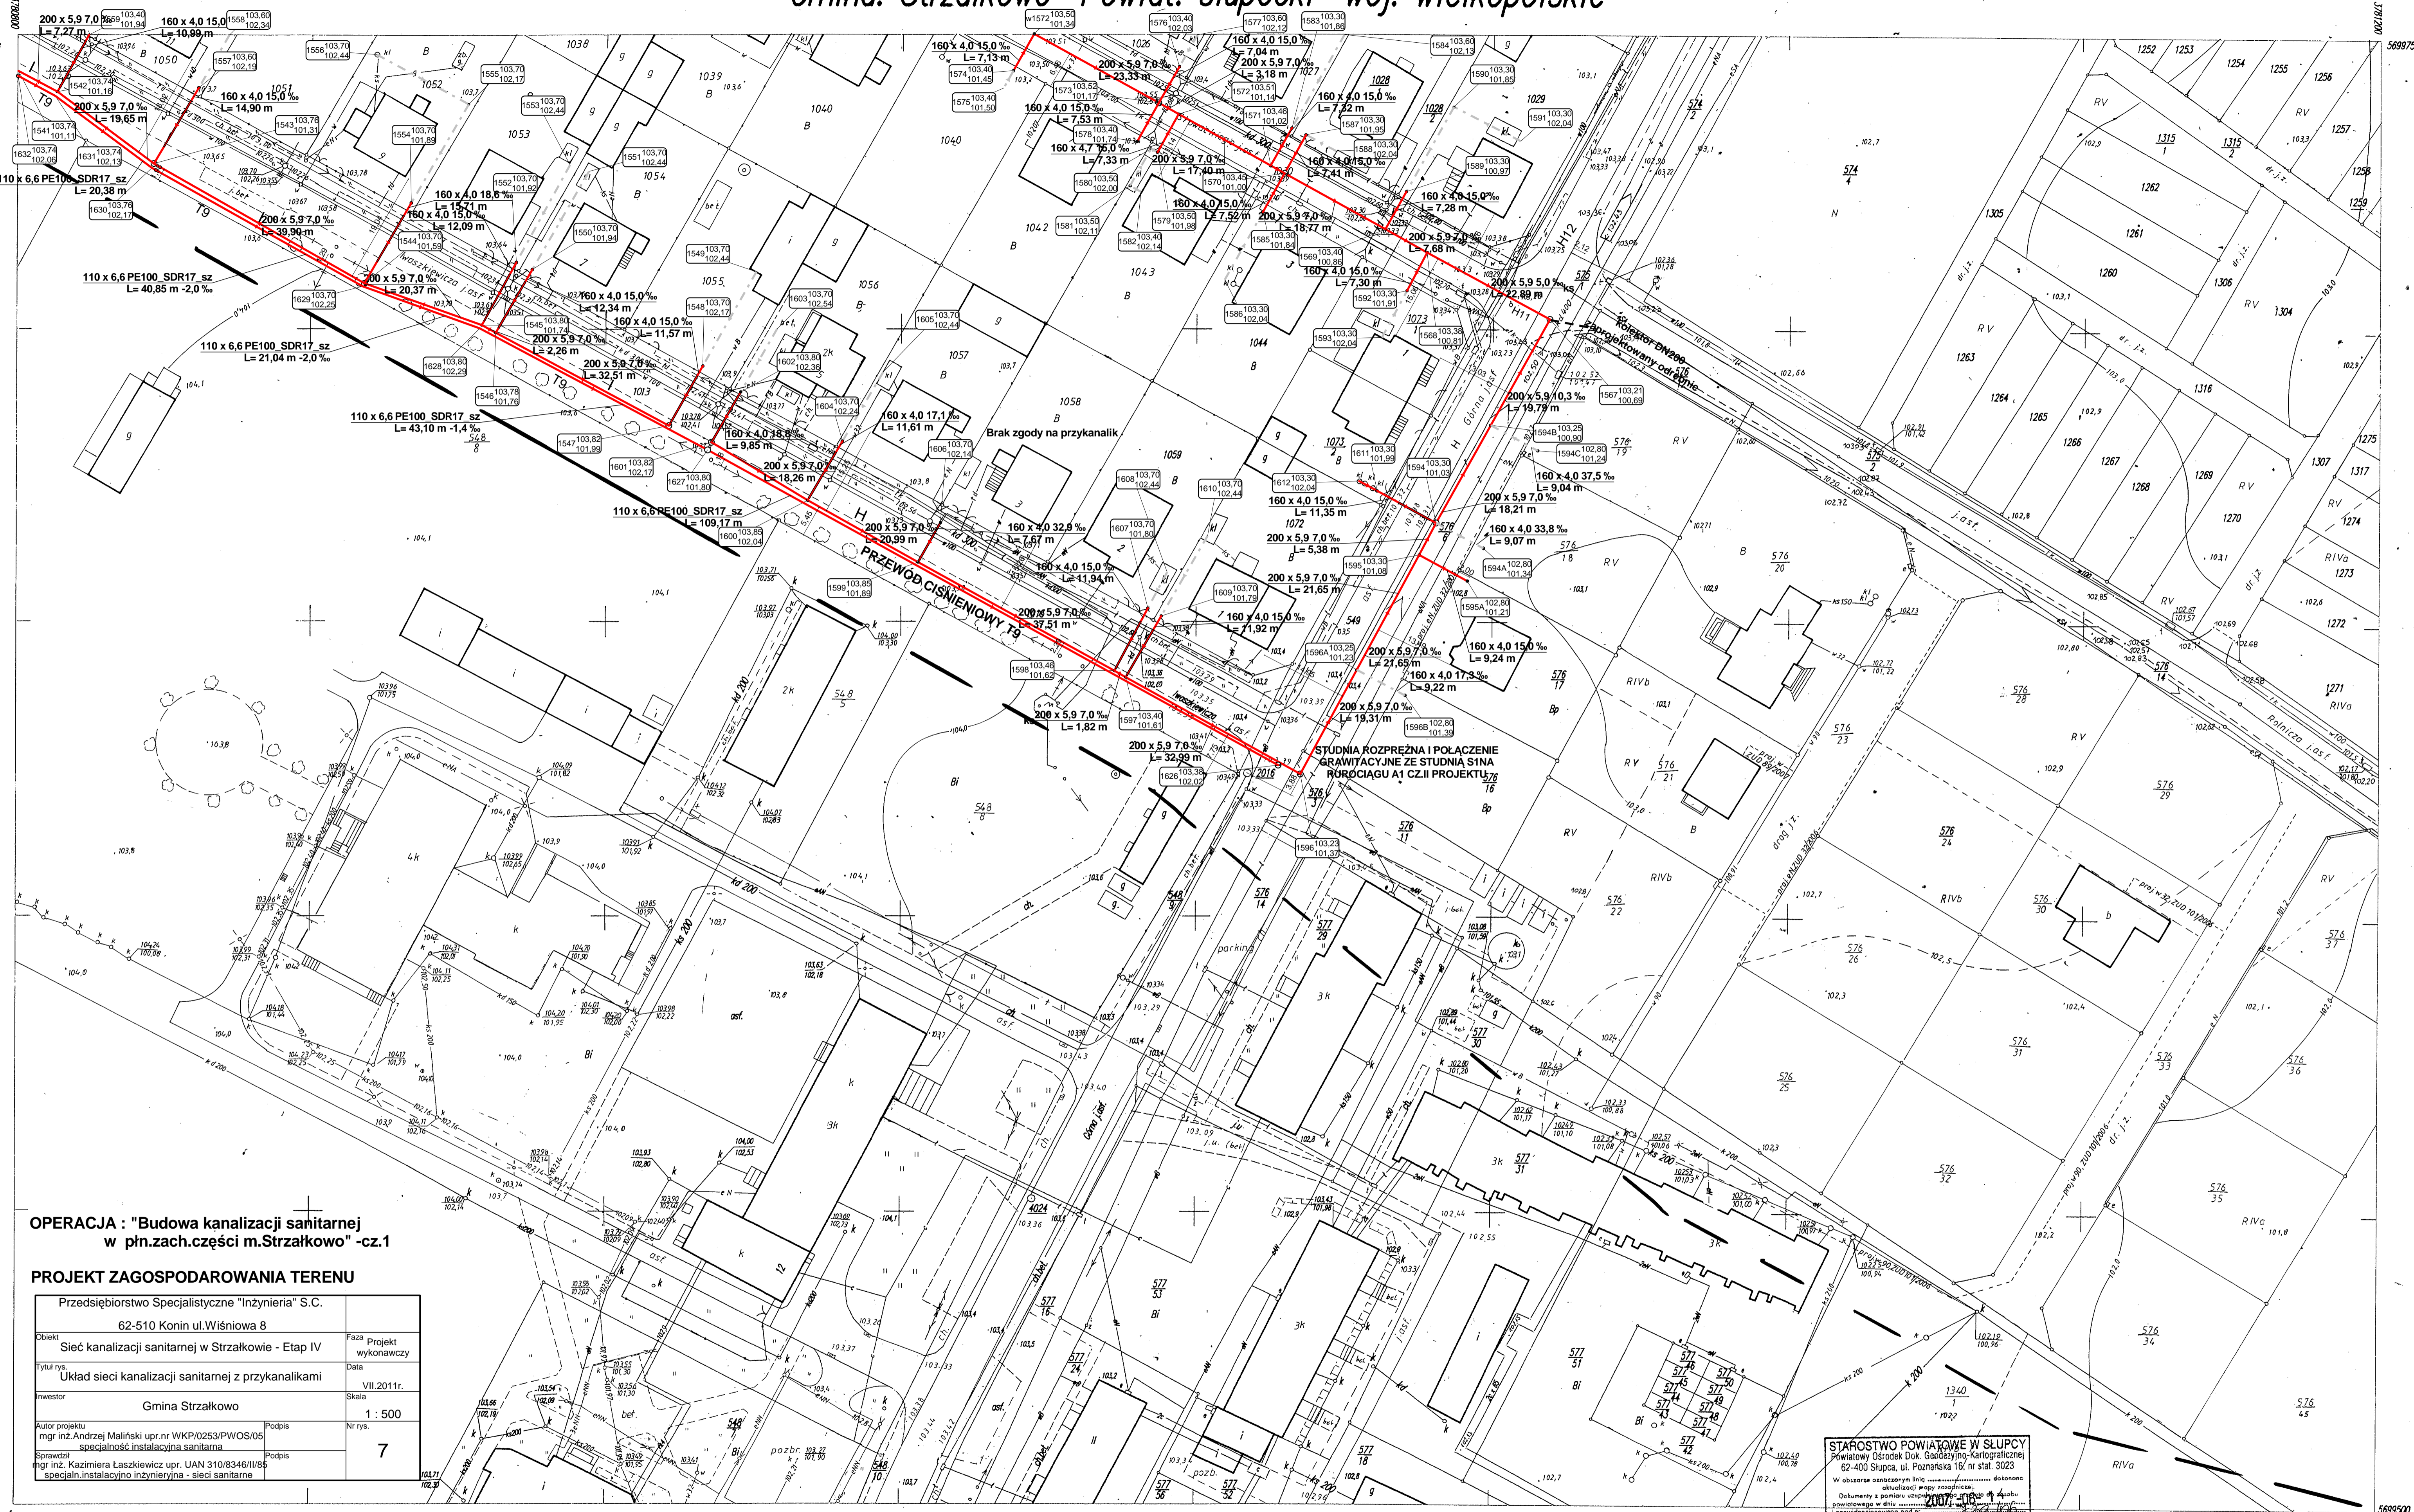

OPERACJA : "Budowa kanalizacji sanitarnej w pn.zach.części m.Strzałkowo" -cz.1

PROJEKT ZAGOSPODAROWANIA TERENU

Przedsiębiorstwo Specjalistyczne "Inżynieria" S.C.	
62-510 Konin ul.Wiśniowa 8	
Opis: Sieć kanalizacji sanitarnej w Strzałkowie - Etap IV	Faza: Projekt wykonawczy
Tytuł rys.: Układ sieci kanalizacji sanitarnej z przykanalikami	Data: VII.2011r.
Investor: Gmina Strzałkowo	Skala: 1 : 500
Autor projektu: mgr inż. Andrzej Maliński upr.nr WKP/0253/PW/OS/specjalność: instalacyjna sanitarna	Podpis: 7
Sprawdził: mgr inż. Kazimiera Łaszkiewicz upr. UAN 310/8346/II/85/specjaln. instalacyjno inżynierska - sieci sanitarne	Podpis:

MAPA ZASADNICZA

Założona w r. 2003 przez PRZEDSIĘBIORSTWO USŁUGOWO - HANDLOWE "ABAKUS" W SŁUPCY

Wzrost: 25.08.2003 r. podpis data

Nakładki Tematyczne	

424.311.041.1
424.311.041.4
424.311.043.1

I. Wieś Strzałkowo

— zasięg aktualizacji

USŁUGI GEODEZYJNO-KARTOGRAFICZNE WITOLD DACHTERA ul. Traugotta 14 62-400 SŁUPCA Zestwiad. kwalif. i mod. Nr 9799 Nr KEA 439/06 Słupca dnia 28.05.2007.

STAROSTWO POWIATOWE W SŁUPCY Powiatowy Ośrodek Dok. Geodezyjno-Kartograficznej 62-400 Słupca, ul. Poznańska 16, nr stat. 3023
W obszarze oznaczonym liniami... dokonano aktualizacji mapy zasadniczej...
Dokumenty z planu urbanistycznego...
i zewidencjonowano pod nr...
Niniejsze mapy mogą służyć do celów projektowych.
Projektowane obiekty budowlane wyznaczone przebiegiem pozwolono na budowę podlegają wytyczeniu i inwestycyjnej sprawności przez jednostki uprawnione do wykonywania prac geodezyjnych.
Finis i oznak. podst. stanowiącym służebnym znakom specjalnym.

z Up. Starosta Kierownik Powiatowego Ośrodka Dokumentacji Geodezyjnej i Kartograficznej w Słupcy Jan Nawroćnik

424.311.041.3
1:500