

woj. wielkopolskie  
 powiat: słupecki  
 gmina: Strzałkowo  
 obręb: Kornatki

## KOPIA MAPY ZASADNICZEJ


Sekcja 44. 133 192

Skala 1:1000

Poswiadcza się osoba lub instytucja kopii z użyciem materiałów państwowego zasobu geodezyjnego i kartograficznego	
Organ Prowadzący państwowy zasób geodezyjny i kartograficzny	Starosta Słupecki
Nazwa materiału zasobu	mapa
Identyfikator ewidencyjny materiału zasobu	P.3023.20 17
Data wykonania kopii	2017-02-16
Imię, nazwisko i podpis osoby reprezentującej organ	

z up. Starosty  
 Geodeta w Wydziale Geodezji,  
 Kartografii i Katastru

*Jan Nowocielec*

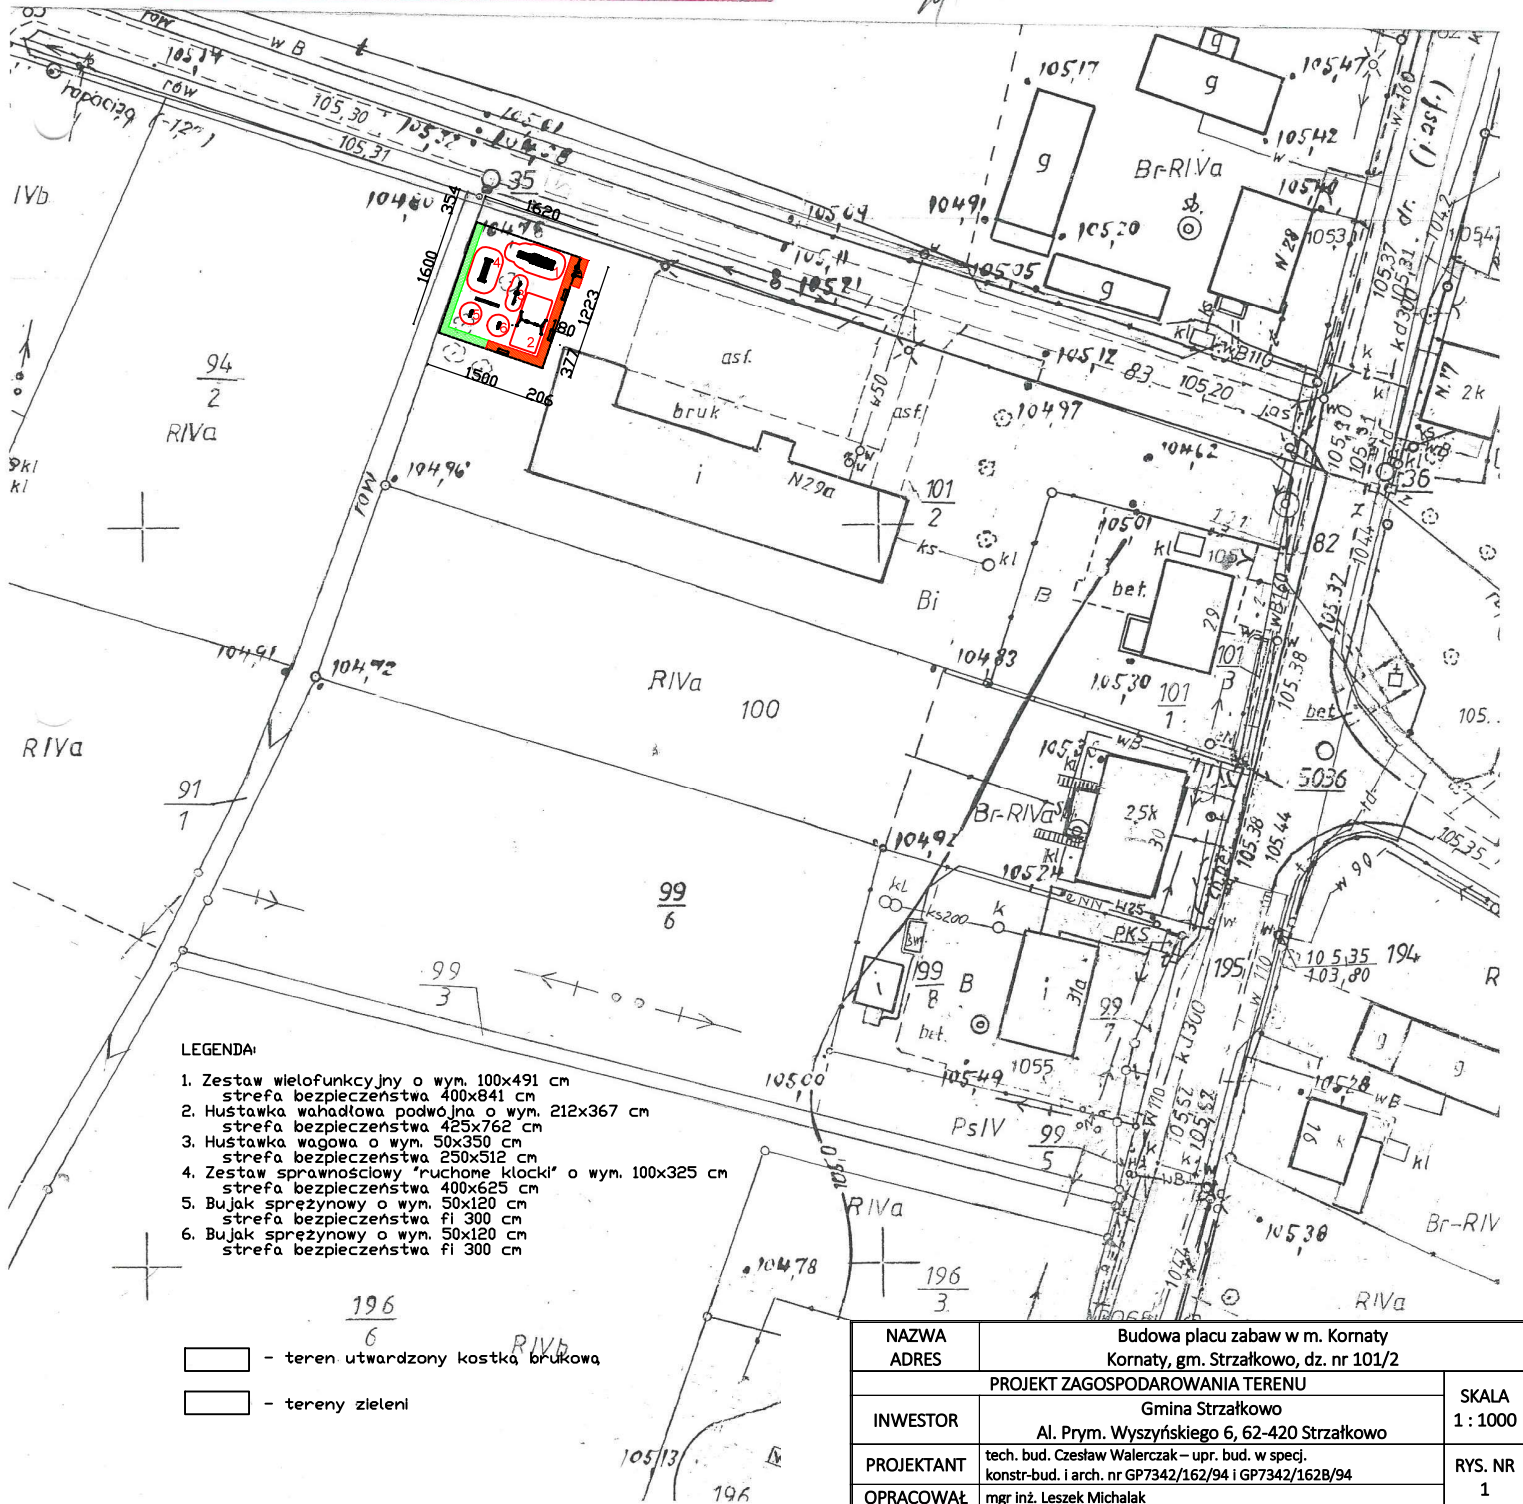

**LEGENDA:**

- Zestaw wielofunkcyjny o wym. 100x491 cm  
 strefa bezpieczeństwa 400x841 cm
- Hustawka wahadłowa podwójna o wym. 212x367 cm  
 strefa bezpieczeństwa 425x762 cm
- Hustawka wagowa o wym. 50x350 cm  
 strefa bezpieczeństwa 250x512 cm
- Zestaw sprawnościowy 'ruchome klocki' o wym. 100x325 cm  
 strefa bezpieczeństwa 400x625 cm
- Bujak sprężynowy o wym. 50x120 cm  
 strefa bezpieczeństwa fi 300 cm
- Bujak sprężynowy o wym. 50x120 cm  
 strefa bezpieczeństwa fi 300 cm

- 196  
 6 RIVA
- teren utwardzony kostką brukową
  - tereny zieleni

NAZWA	Budowa placu zabaw w m. Kornatki	
ADRES	Kornatka, gm. Strzałkowo, dz. nr 101/2	
PROJEKT ZAGOSPODAROWANIA TERENU		
INWESTOR	Gmina Strzałkowo	SKALA 1:1000
PROJEKTANT	Al. Prym. Wyszyńskiego 6, 62-420 Strzałkowo	RYS. NR 1
OPRACOWAŁ	mgr inż. Leszek Michalak	