

woj. wielkopolskie
powiat słupecki
gmina Strzałkowo
obręb: Strzałkowo

KERG GKK.6640.227.2015

MAPA DO CELÓW PROJEKTOWYCH


sekcja 424.311.034.2.034.4

skala 1 : 500

Mapę wykonał geodeta uprawniony

USŁUGI GEODEZYJNO-KARTOGRAFICZNE
WITOLD PAWŁĘTA
62-400 Słupca, ul. Jagutka 18
tel. (063) 774 35 80
ul. Jagutka 18, RA REGON 31024... 31
Słupca dn. 17.02.2015 r.

— | — - zasięg aktualizacji

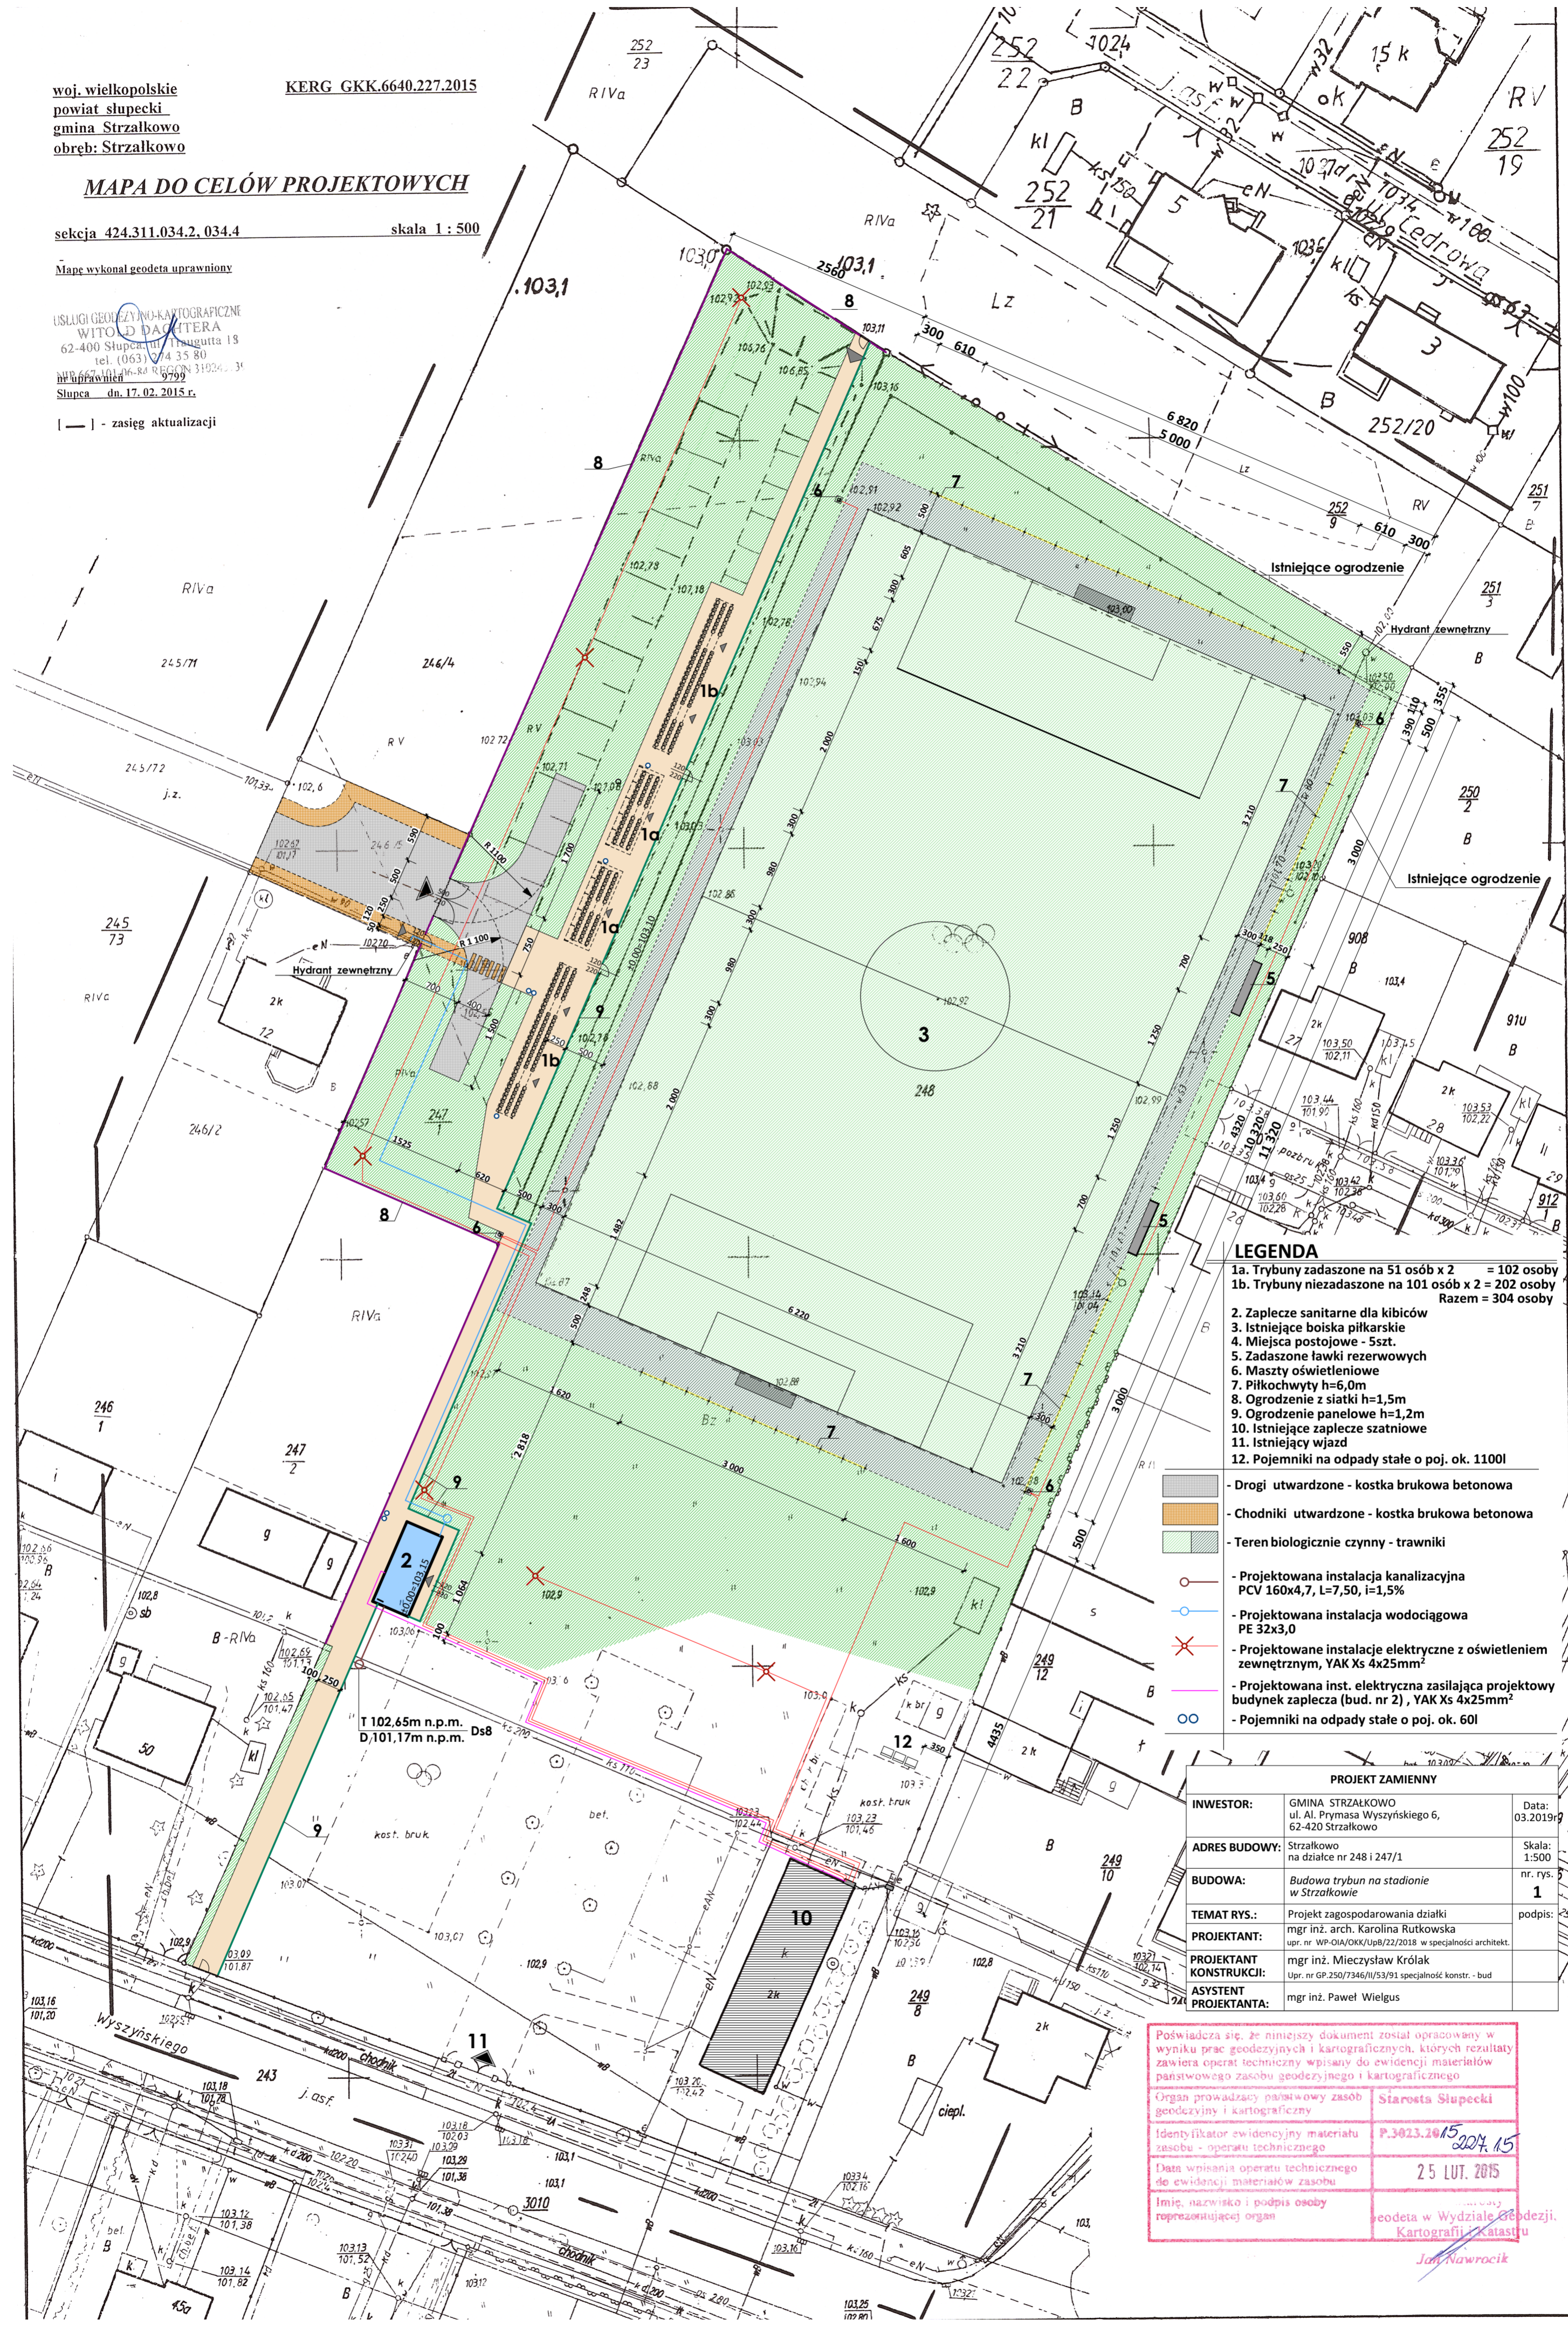

LEGENDA

- 1a. Trybuny zadaszone na 51 osób x 2 = 102 osoby
- 1b. Trybuny niezadaszone na 101 osób x 2 = 202 osoby
- Razem = 304 osoby
- 2. Zaplecze sanitarne dla kibiców
- 3. Istniejące boiska piłkarskie
- 4. Miejsca postojowe - 5szt.
- 5. Zadaszone ławki rezerwowych
- 6. Maszty oświetleniowe
- 7. Piłkochwyty h=6,0m
- 8. Ogrodzenie z siatki h=1,5m
- 9. Ogrodzenie panelowe h=1,2m
- 10. Istniejące zaplecze szatniowe
- 11. Istniejący wjazd
- 12. Pojemniki na odpady stałe o poj. ok. 1100l

- Drogi utwardzone - kostka brukowa betonowa
- Chodniki utwardzone - kostka brukowa betonowa
- Teren biologicznie czynny - trawniki
- Projektowana instalacja kanalizacyjna PCV 160x4,7, L=7,50, i=1,5%
- Projektowana instalacja wodociągowa PE 32x3,0
- Projektowane instalacje elektryczne z oświetleniem zewnętrznym, YAK Xs 4x25mm²
- Projektowana inst. elektryczna zasilająca projektowy budynek zaplecza (bud. nr 2), YAK Xs 4x25mm²
- Pojemniki na odpady stałe o poj. ok. 60l

PROJEKT ZAMIENNY		
INWESTOR:	GMINA STRZAŁKOWO ul. Al. Prymasa Wyszyńskiego 6, 62-420 Strzałkowo	Data: 03.2019r
ADRES BUDOWY:	Strzałkowo na działce nr 248 i 247/1	Skala: 1:500
BUDOWA:	Budowa trybun na stadionie w Strzałkowie	nr. rys. 1
TEMAT RYS.:	Projekt zagospodarowania działki	podpis:
PROJEKTANT:	mgr inż. arch. Karolina Rutkowska upr. nr WP-OIA/OKK/UpB/22/2018 w specjalności architekt.	
PROJEKTANT KONSTRUKCJI:	mgr inż. Mieczysław Królak Up. nr GP.250/7346/II/53/91 specjalność konstr. - bud	
ASYSTENT PROJEKTANTA:	mgr inż. Paweł Wielgus	

Poświadczam, że niniejszy dokument został opracowany w wyniku prac geodezyjnych i kartograficznych, których rezultaty zawiera operat techniczny wpisany do ewidencji materiałów państwowego zasobu geodezyjnego i kartograficznego

Organ prowadzący państwowy zasób geodezyjny i kartograficzny: Starosta Słupecki

Identyfikator ewidencyjny materiału zasobu - operatu technicznego: P.3023.2015.2019.15

Data wpisania operatu technicznego do ewidencji materiałów zasobu: 25 LUT. 2015

Imię, nazwisko i podpis osoby reprezentującej organ: geodeta w Wydziale Geodezji, Kartografii i Katastru
Jan Nawrociak