

woj. wielkopolskie
powiat słupecki
gmina Strzałkowo
obręb: Strzałkowo

KERG GKK.6640.227.2015

MAPA DO CELÓW PROJEKTOWYCH


sekcja 424.311.034.2, 034.4

skala 1 : 500

Mapę wykonał geodeta uprawniony

USŁUGI GEODEZYJNO-KARTOGRAFICZNE
WITOLD DĄBKA
62-400 Sępca, ul. Jagutka 19
tel. (063) 774 35 80
NIP: 141-688-88 REGON 31024-39
Sępca dn. 17.02.2015 r.

— | — - zasięg aktualizacji

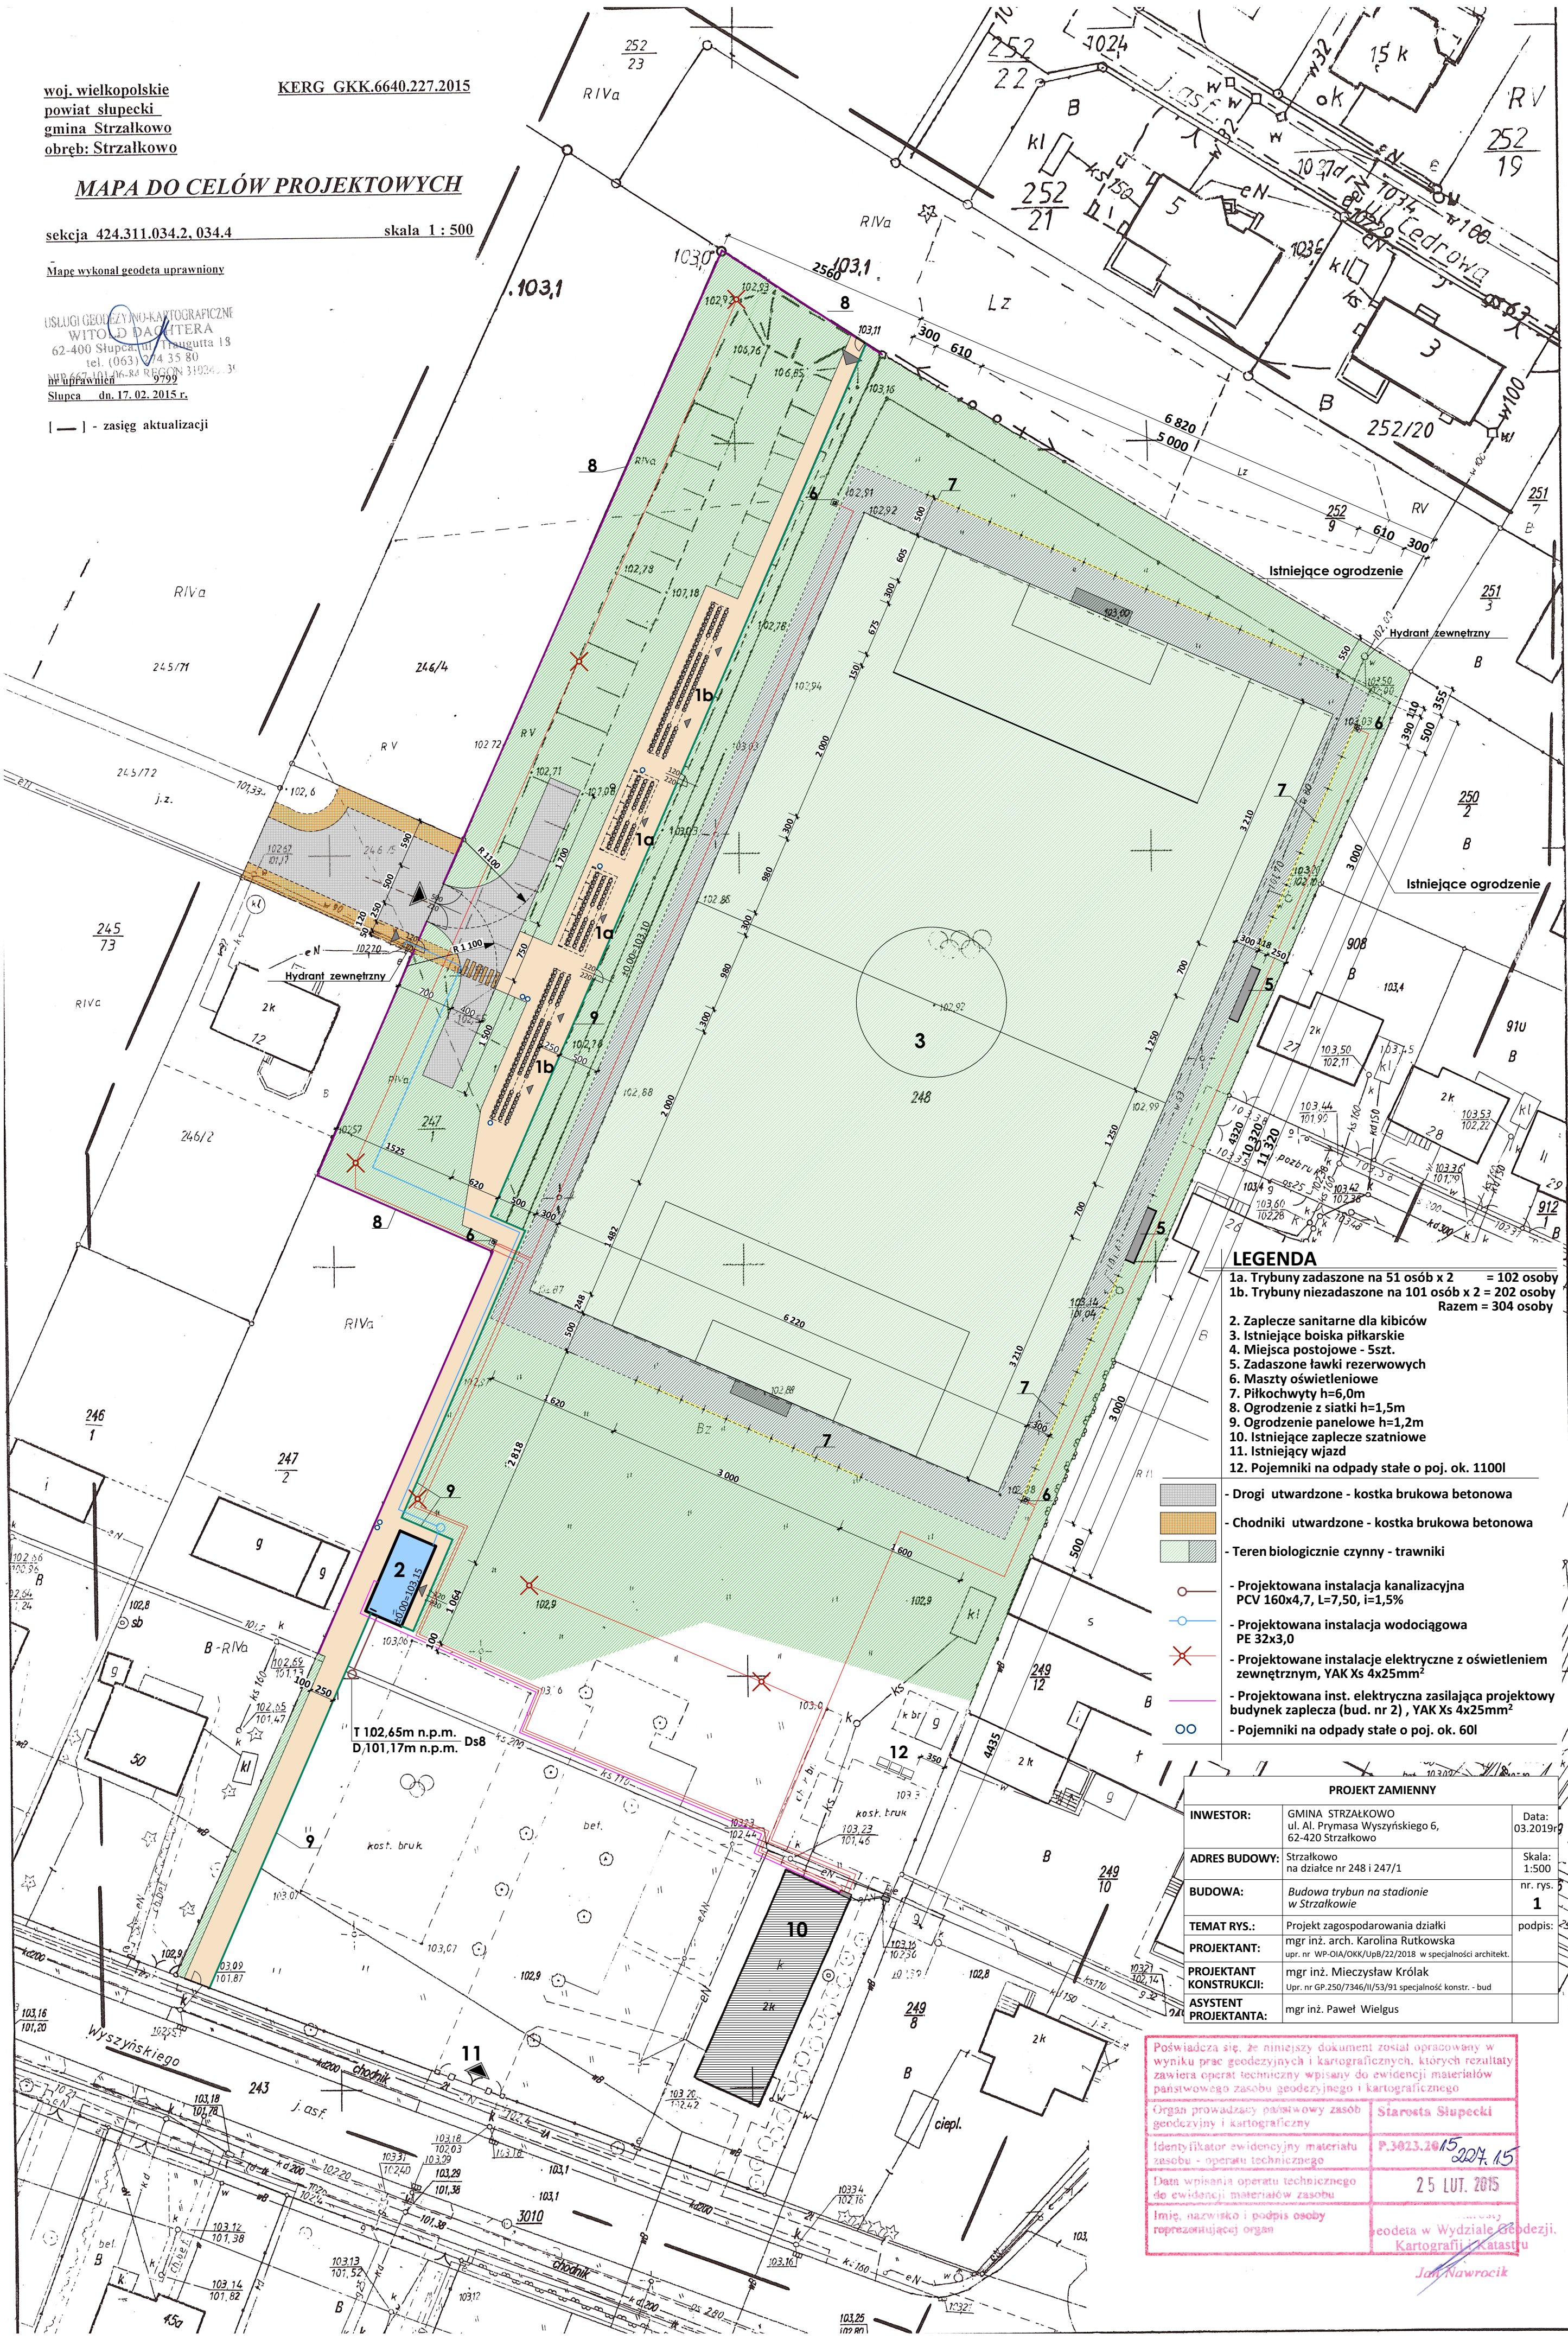

LEGENDA

- 1a. Trybuny zadaszone na 51 osób x 2 = 102 osoby
 - 1b. Trybuny niezadaszone na 101 osób x 2 = 202 osoby
 - Razem = 304 osoby
 - 2. Zaplecze sanitarne dla kibiców
 - 3. Istniejące boiska piłkarskie
 - 4. Miejsca postojowe - 5szt.
 - 5. Zadaszone ławki rezerwowych
 - 6. Maszty oświetleniowe
 - 7. Piłkochwyty h=6,0m
 - 8. Ogrodzenie z siatki h=1,5m
 - 9. Ogrodzenie panelowe h=1,2m
 - 10. Istniejące zaplecze szatniowe
 - 11. Istniejący wjazd
 - 12. Pojemniki na odpady stałe o poj. ok. 1100l
- Drogi utwardzone - kostka brukowa betonowa
 - Chodniki utwardzone - kostka brukowa betonowa
 - Teren biologicznie czynny - trawniki
 - Projektowana instalacja kanalizacyjna PCV 160x4,7, L=7,50, i=1,5%
 - Projektowana instalacja wodociągowa PE 32x3,0
 - Projektowane instalacje elektryczne z oświetleniem zewnętrznym, YAK Xs 4x25mm²
 - Projektowana inst. elektryczna zasilająca projektowy budynek zaplecza (bud. nr 2), YAK Xs 4x25mm²
 - Pojemniki na odpady stałe o poj. ok. 60l

PROJEKT ZAMIENNY

INWESTOR:	GMINA STRZAŁKOWO ul. Al. Prymasa Wyszyńskiego 6, 62-420 Strzałkowo	Data:	03.2019r
ADRES BUDOWY:	Strzałkowo na działce nr 248 i 247/1	Skala:	1:500
BUDOWA:	Budowa trybun na stadionie w Strzałkowie	nr. rys.	1
TEMAT RYS.:	Projekt zagospodarowania działki	podpis:	
PROJEKTANT:	mgr inż. arch. Karolina Rutkowska upr. nr WP-01A/OKK/UpB/22/2018 w specjalności architekt.		
PROJEKTANT KONSTRUKCJI:	mgr inż. Mieczysław Królak Up. nr GP.250/7346/II/53/91 specjalność konstr. - bud		
ASYSTENT PROJEKTANTA:	mgr inż. Paweł Wielgus		

Poświadczam, że niniejszy dokument został opracowany w wyniku prac geodezyjnych i kartograficznych, których rezultaty zawiera operat techniczny wpisany do ewidencji materiałów państwowego zasobu geodezyjnego i kartograficznego

Organ prowadzący państwowy zasób geodezyjny i kartograficzny: Starosta Słupecki

Identyfikator ewidencyjny materiału zasobu - operatu technicznego: P.3023.20/15 2024.15

Data wpisania operatu technicznego do ewidencji materiałów zasobu: 25 LUT. 2015

Imię, nazwisko i podpis osoby reprezentującej organ: geodeta w Wydziale Geodezji, Kartografii i Katastru Jan Nawroćnik