


Gm. STRZAŁKOWO woj. wielkopolskie

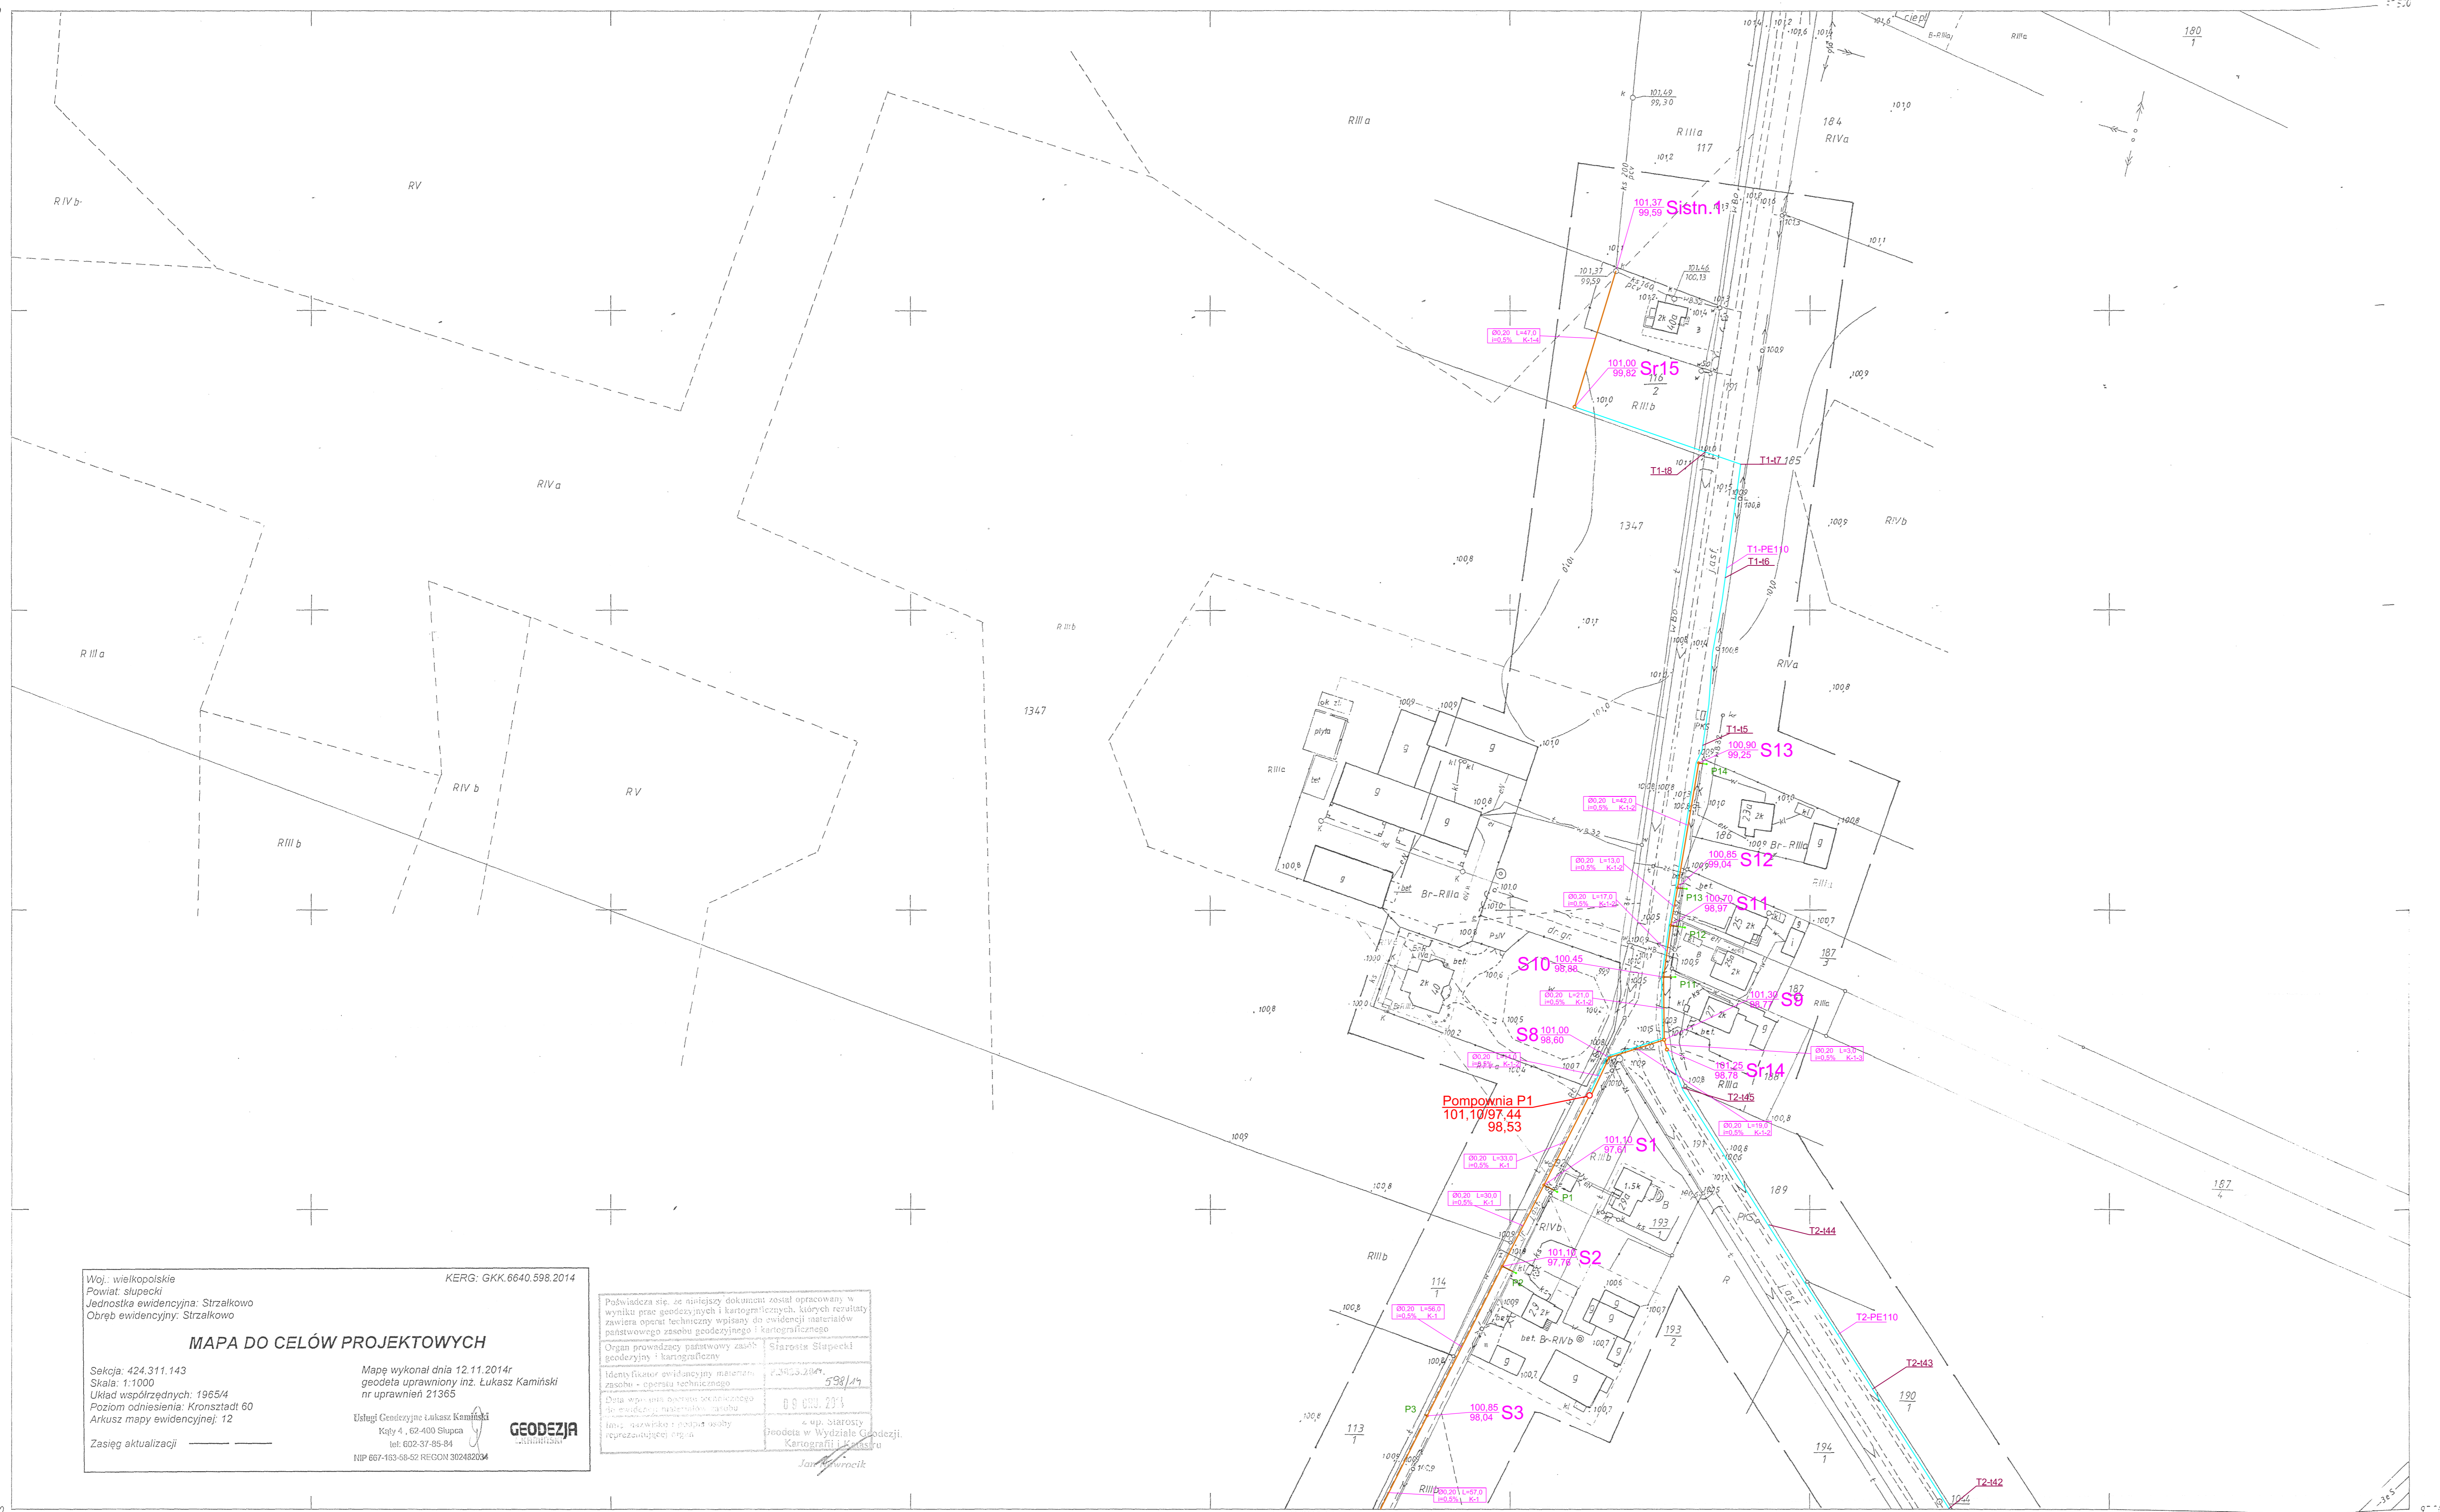

Woj. wielkopolskie
Powiat: ślępecki
Jednostka ewidencyjna: Strzałkowo
Obręb ewidencyjny: Strzałkowo

MAPA DO CELÓW PROJEKTOWYCH

Sekcja: 424.311.143
Skala: 1:1000
Układ współrzędnych: 19554
Forma odniesienia: Krusztadt 60
Arkusze mapy ewidencyjnej: 12
Zasięg aktualizacji: _____

Mapy wykonał dnia 12.11.2014r.
geodeta uprawniony inż. Lukasz Kamiński
nr uprawnień: Z1365


Biuro Geodezyjne Lukasz Kamiński
ul. Rynek 10, 62-400 Strzałkowo
tel. 602 37 95 84
NIP 601-183-86-52 REGON 302482004

GEODEZJA

Podpisano: _____
Data: _____
Miejsce: _____

MAPA ZASADNICZA
Zatwierdzona w r. 1994
GEODETA UPRAWNIONY WITOLD DACHTERA

424.311.143.
1:1000

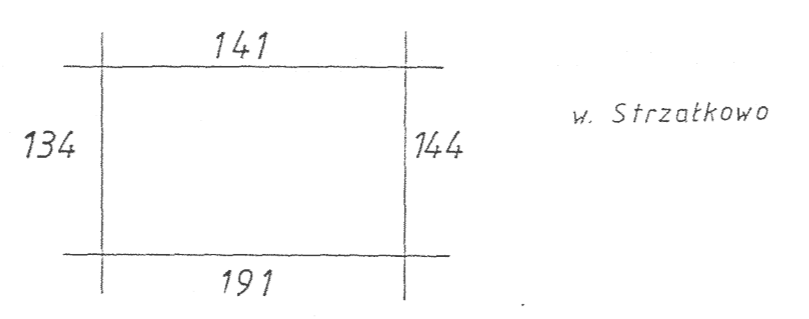

Wskazuje się istniejące w terenie linie nieustalonych na niniejszej mapie urządzeń podziemnych, które nie były inwentaryzowane lub o których brak jest informacji w istniejących branżowych.

- UWAGA
- Wszystkie przejścia poprzeczne po drodze powiatowej należy wykonać metoda bezwykopowa w rurach ochronnych
- Kanalizacja sanitarna Ø200/250 PVC
 - Kanalizacja sanitarna Ø160 PVC
 - Kanalizacja sanitarna PE 40/63/90/110
 - Przyłącze kanalizacji sanitarnej Ø160 PVC

"PROJEKTOWANIE"-MAREK GALIŃSKI		
FAZA:	Projekt wykonawczy	Nr. 02/2014
BRANŻA:	Sanitarna	Wzrost
TEMAT:	Kanalizacja sanitarna grawitacyjno-tłoczna	Strzałkowo
NAZWA:	Projekt zagospodarowania terenu	Skala: 1:1000
LOKALIZACJA:	Strzałkowo	Data: 06.2015
INWESTOR:	Gmina Strzałkowo	Podpis: Wzrost
ADRES:	Al. Pymasa Wyszynskiego 6 62-400 Strzałkowo	
PROJEKTOWAŁ:	mgr inż. Marek Galiński	
SPRAWDZIŁ:	mgr inż. Jolanta Górna	