


Gm. STRZAŁKOWO woj. wielkopolskie

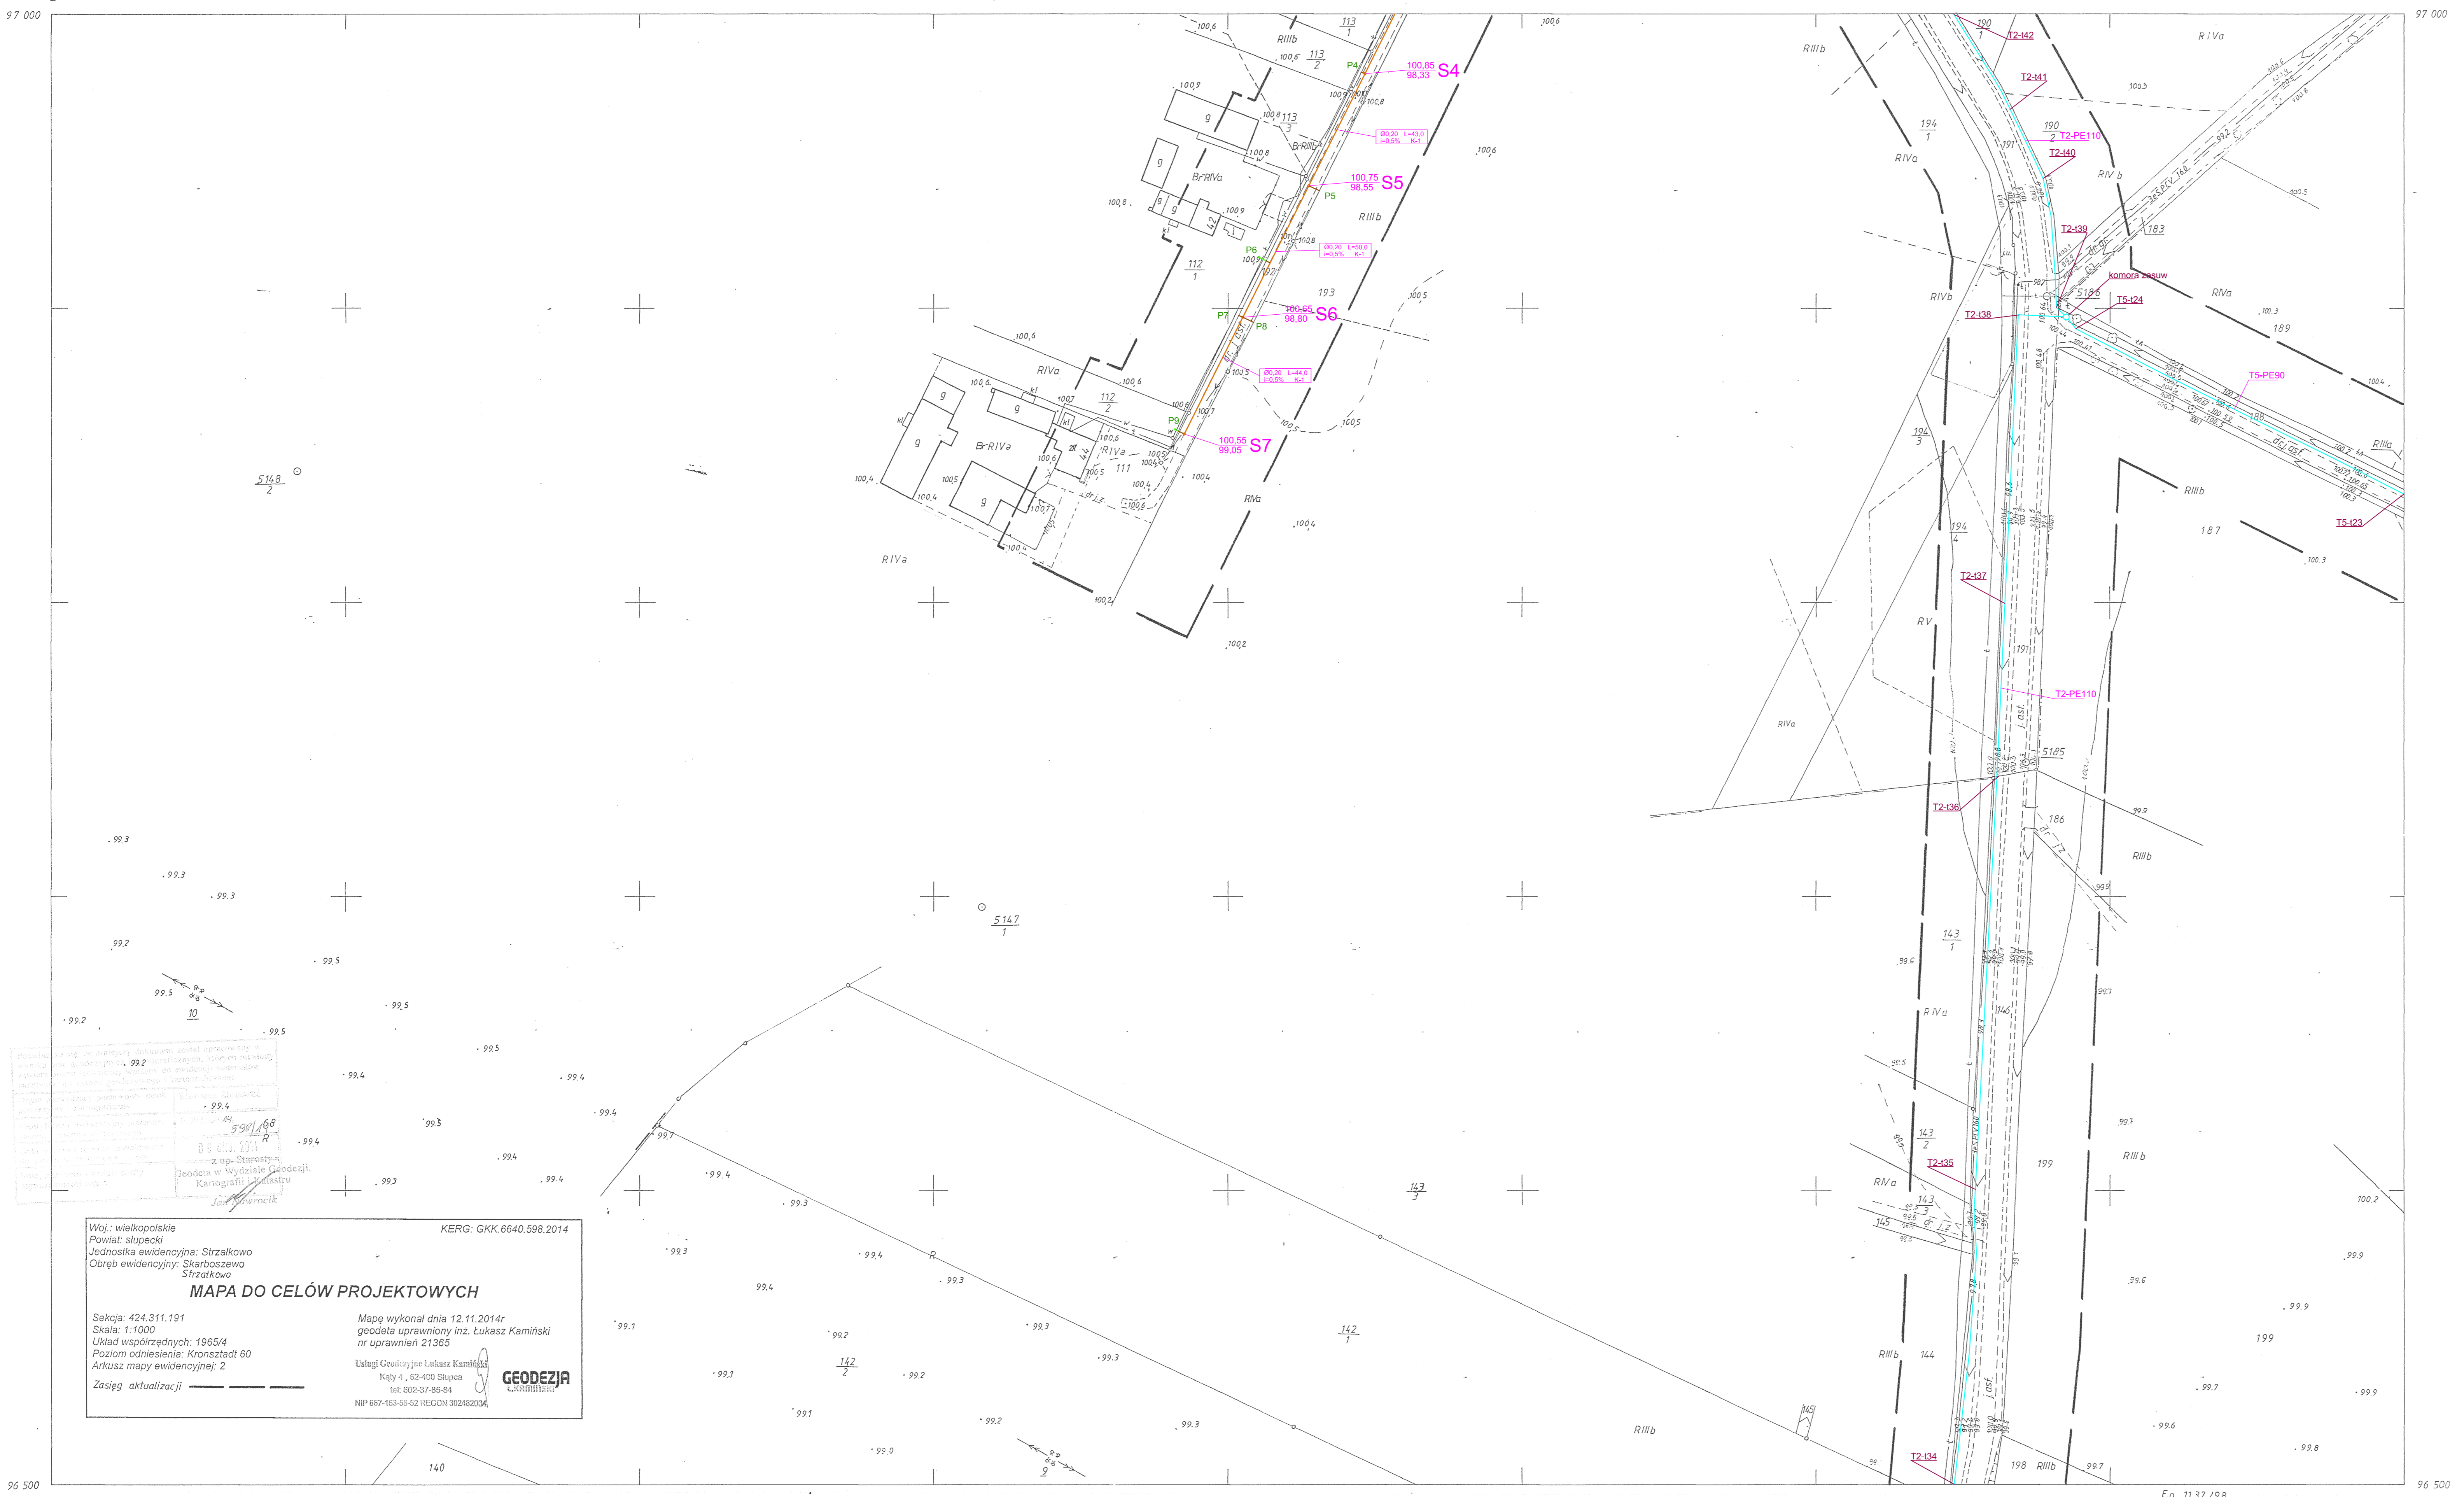

Woj. wielkopolskie
Powiat stupecki
Jednostka ewidencyjna: Strzałkowo
Część ewidencyjna: Skarbożewo
Strzałkowo

KERG: GKK.6640.598.2014

MAPA DO CELÓW PROJEKTOWYCH

Skala: 1:1000
Układ współrzędnych: 1965/4
Pozycja odniesienia: Krasoczeń 60
Arkusz mapy ewidencyjnej: 2
Zasięg aktualizacji: _____


Mapę wykonał dnia 12.11.2014r.
geodeta uprawniony inż. Łukasz Kamiński
nr uprawnień 21365

Usługi Geodezyjne Łukasz Kamiński
Kalisz, ul. Główna 60
62-500-01-80-84
NIP: 699-103-91-52 REGON: 302452034

GEODEZJA

424.311.191.
1:1000

MAPA ZASADNICZA
Założyt w r. 1994
GEODETA UPRAWNIONY WITOLD DACHTERA

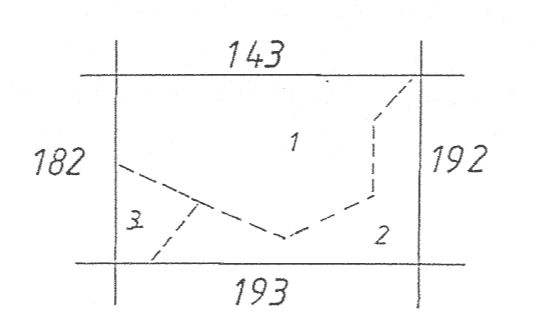

wsiel: 1 Strzałkowo
2 Skarbożewo
3 Skarbożewo

Nie wykazuje się istnienia w terenie
bądź planowanych na niniejszym mapie
urządzeń podziemnych, które nie były
inwentaryzowane lub o których brak jest
informacji w instytucjach branżowych.

UWAGA
Wszystkie przejścia poprzeczne po drogę powiatową
należy wykonać metoda bezwykopową w turach ochronnych

- Kanalizacja sanitarna Ø200/250 PVC
- Kanalizacja sanitarna Ø160 PVC
- Kanalizacja sanitarna PE 40/63/90/110
- Przyłącze kanalizacji sanitarnej Ø160 PVC

"PROJEKTOWANIE"-MAREK GALIŃSKI			
FAZA:	Projekt wykonawczy	Wzrost	25.27.11.2014
BRANŻA:	Sanitarna	Plan	z dnia 07.03.2014
TEMAT:	Kanalizacja sanitarna grawitacyjno-tłoczna	Nr. rysunku	2
NAZWA:	Projekt zagospodarowania terenu	Skala	1:1000
LOKALIZACJA:	Strzałkowo - Strzałkowo	Data	06.2015
INWESTOR:	Gmina Strzałkowo	Podpis	Nr uprawnień
ADRES:	Al. Piłsudskiego 6 62-420 Strzałkowo		
PROJEKTOWAŁ:	mgr inż. Marek Galiński		
SPRAWDZIŁ:	mgr inż. Janina Górna		