

UCHWAŁA Nr XII/59/07

Rady Gminy Strzałkowo

z dnia 27. IX. 2007 r.

w sprawie przystąpienia do sporządzenia miejscowego planu zagospodarowania przestrzennego terenów pod aktywizację gospodarczą i usługi , obszar działki oznaczonej nr geodezyjnym 95 w obrębie geodezyjnym Wólka gmina Strzałkowo

Na podstawie art. 14 ust. 1 ustawy z dnia 27 marca 2003 r. o planowaniu i zagospodarowaniu przestrzennym (Dz. U. z 2003r. Nr 80, poz. 717 , ze zmianami) Rada Gminy Strzałkowo uchwala, co następuje:

§ 1. Przystępuje się do sporządzenia miejscowego planu zagospodarowania przestrzennego terenów pod aktywizację gospodarczą i usługi , obszar działki oznaczonej nr geodezyjnym 95 w obrębie geodezyjnym Wólka gmina Strzałkowo.

§ 2.1. Plan miejscowy , o którym mowa w § 1. obejmuje obszar przedstawiony na mapie w skali 1:5000 stanowiącej załącznik do niniejszej uchwały.

2. Przedmiotem sporządzenia planu jest teren rolny klasy IVb, V, VI .

Projektowane przeznaczenie terenu dotyczy wyznaczenia obszaru oraz określenia sposobu jego zagospodarowania pod aktywizację gospodarczą i usługi .

3. Zakres ustaleń planu obejmuje czynności wymienione w art. 15 ust. 2 ustawy o planowaniu i zagospodarowaniu przestrzennym.

§ 3. Wykonanie uchwały powierza się Wójtowi Gminy Strzałkowo.

§ 4. Uchwała wchodzi w życie z dniem podjęcia.

Przewodniczący
Rady Gminy
Włodzisław Mustelak
Włodzisław Mustelak

Uzasadnienie
do uchwały Nr XII/59/07 Rady Gminy Strzałkowo
z dnia 27.IX.2007r.

w sprawie przystąpienia do sporządzenia miejscowego planu zagospodarowania przestrzennego terenów pod aktywizację gospodarczą i usługi , obszar działki oznaczonej nr geodezyjnym 95 w obrębie geodezyjnym Wólka gmina Strzałkowo

Wójt Gminy Strzałkowo zgodnie z art. 14 ust. 5 ustawy o planowaniu i zagospodarowaniu przestrzennym, po analizie zasadności przystąpienia do sporządzenia miejscowego planu i stwierdzeniu zgodności projektowanego zagospodarowania z ustaleniami Studium uwarunkowań i kierunków zagospodarowania przestrzennego - uchwała Nr XI/43/07 z dnia 14.VI.2007r. , występuje z wnioskiem o sporządzenie projektu miejscowego planu zagospodarowania przestrzennego terenów pod aktywizację gospodarczą i usługi z dopuszczeniem zabudowy mieszkaniowej dla właściciela , dla obszaru działki oznaczonej nr geodezyjnym 95 położonej w obrębie geodezyjnym Wólka gmina Strzałkowo.


Przewodniczący
Rady Gminy

Włodzisław Musielak

Załącznik
do uchwały Nr XII/59/07 Rady Gminy Strzałkowo
z dnia 27.IX.2007r.

w sprawie przystąpienia do sporządzenia miejscowego planu zagospodarowania
przestrzennego terenów pod aktywizację gospodarczą i usługi, obszar działki
oznaczonej nr geodezyjnym 95 w obrębie geodezyjnym Wólka gmina Strzałkowo

Grunty

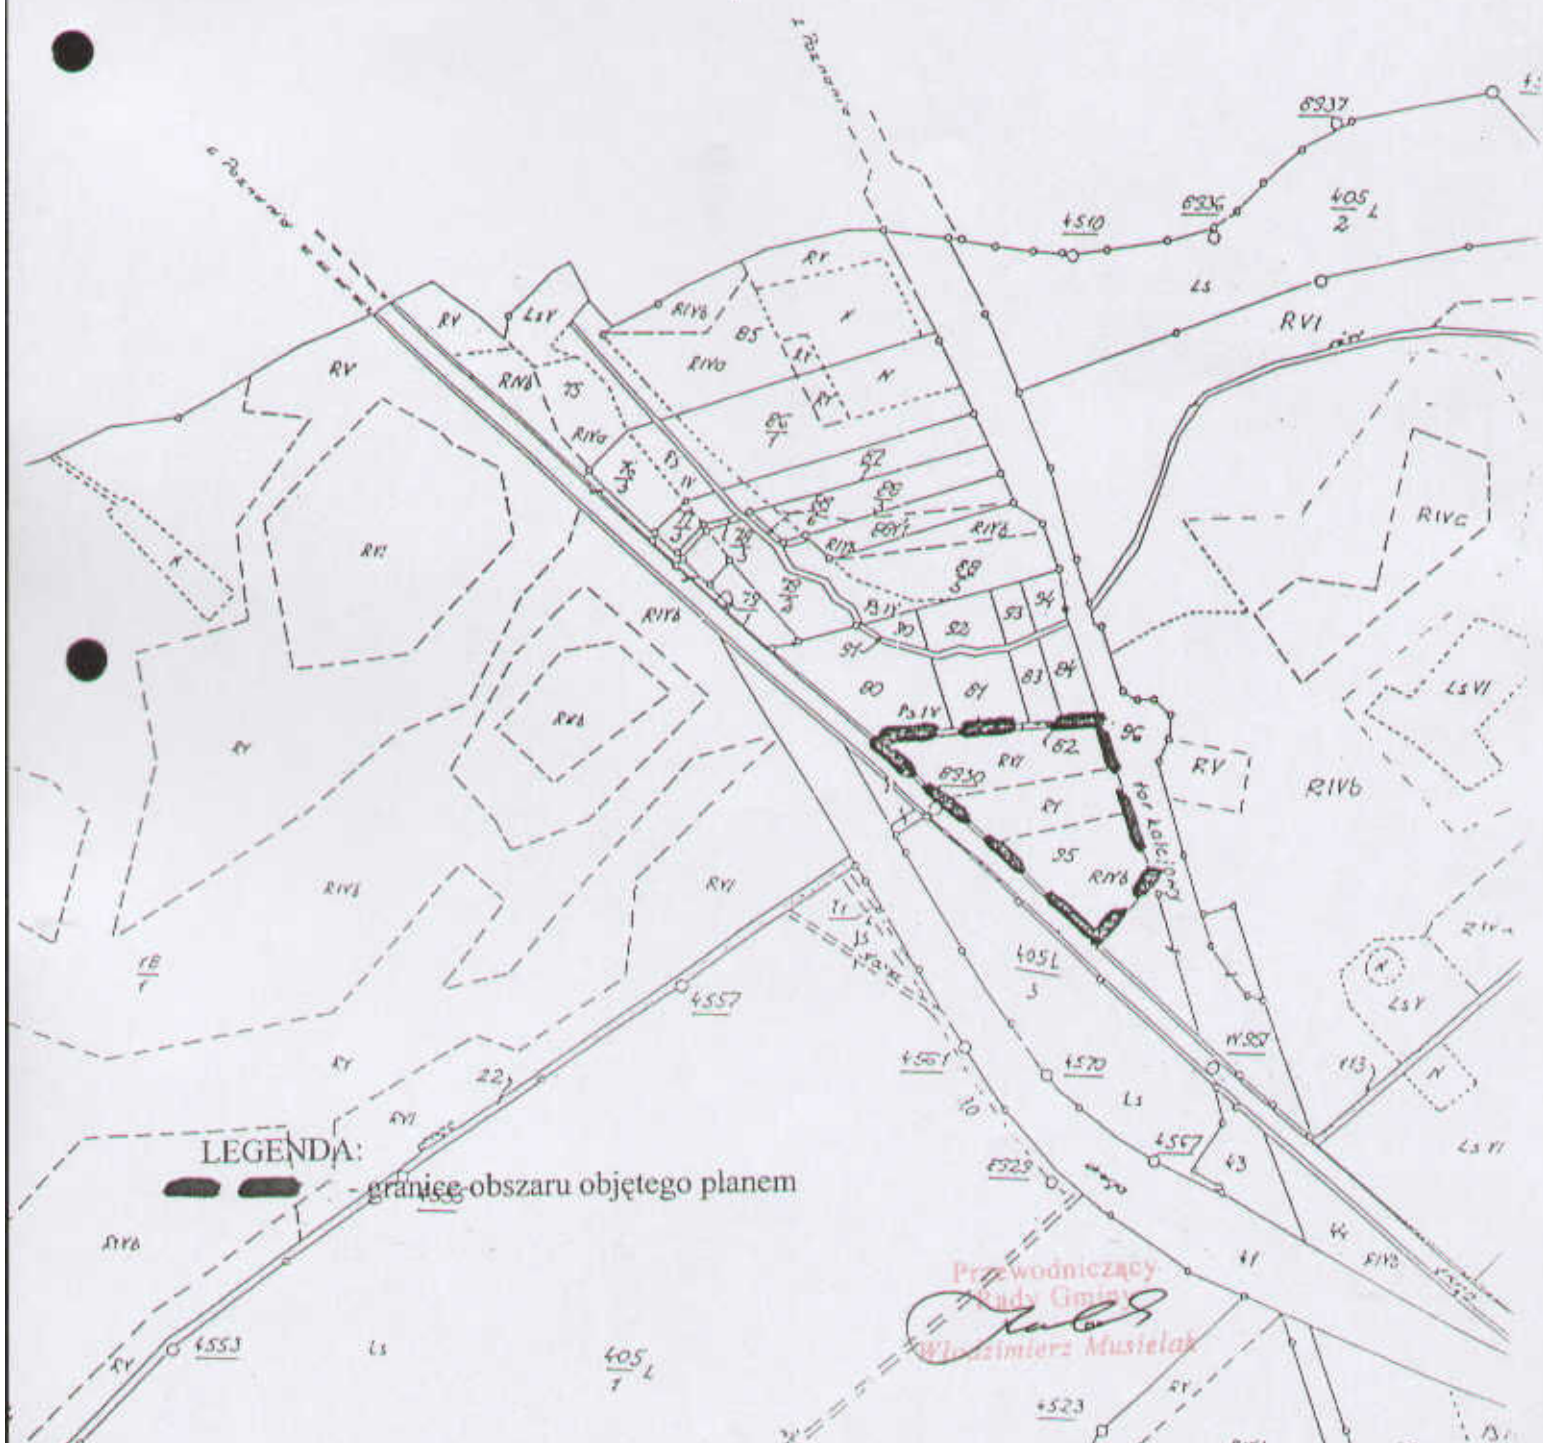

LEGENDA:

 - granice obszaru objętego planem

Przewodniczący
Rady Gminy
Włodzisław Musielak