

UCHWAŁA Nr XVII/103/08
Rady Gminy Strzałkowo
z dnia 27 marca 2008r.

w sprawie: przystąpienia do sporządzenia miejscowego planu zagospodarowania przestrzennego w zakresie lokalizacji zabudowy produkcyjnej i usługowej w rejonie ulicy Al.Prym.Wyszyńskiego i ulicy Sosnowej w obrębie geodezyjnym Strzałkowo gmina Strzałkowo

Na podstawie art. 14 ust. 1,2 ustawy z dnia 27 marca 2003 r. o planowaniu i zagospodarowaniu przestrzennym (Dz. U. Nr 80 poz. 717 z późn. zm.) **Rada Gminy Strzałkowo u c h w a ł a , c o n a s t ę p u j e :**

§ 1. Przystępuje się do sporządzenia miejscowego planu zagospodarowania przestrzennego części obszarów gminy Strzałkowo, dla ustalenia przeznaczenia terenów, na których będzie zlokalizowana zabudowa produkcyjno – usługowa pomiędzy ul. Al. Prym. Wyszyńskiego i ul. Sosnową w miejscowości Strzałkowo w gminie Strzałkowo.

§ 2. Zakresem prac planistycznych objęty będzie obszar terenu oznaczony w studium. Granice obszaru objętego projektem miejscowego planu zagospodarowania przestrzennego, o którym mowa w § 1, przedstawiono na rysunku studium w skali 1:10000, stanowiącym załącznik do niniejszej uchwały.

§ 3. Wykonanie uchwały powierza się Wójtowi Gminy Strzałkowo.

§ 4. Uchwała wchodzi w życie z dniem podjęcia.


Przewodniczący

Włodzisław Murielek

Skala 1:10 000

Załącznik do Uchwały Nr XVII/103/08
Rady Gminy Strzałkowo
z dnia 27 marca 2008r.

w sprawie : przystąpienia do sporządzenia miejscowego planu zagospodarowania
przestrzennego gminy Strzałkowo w zakresie lokalizacji zabudowy produkcyjnej
i usługowej w rejonie ul. Al. Prym. Wyszyńskiego i ulicy Sosnowej
w miejscowości Strzałkowo gmina Strzałkowo

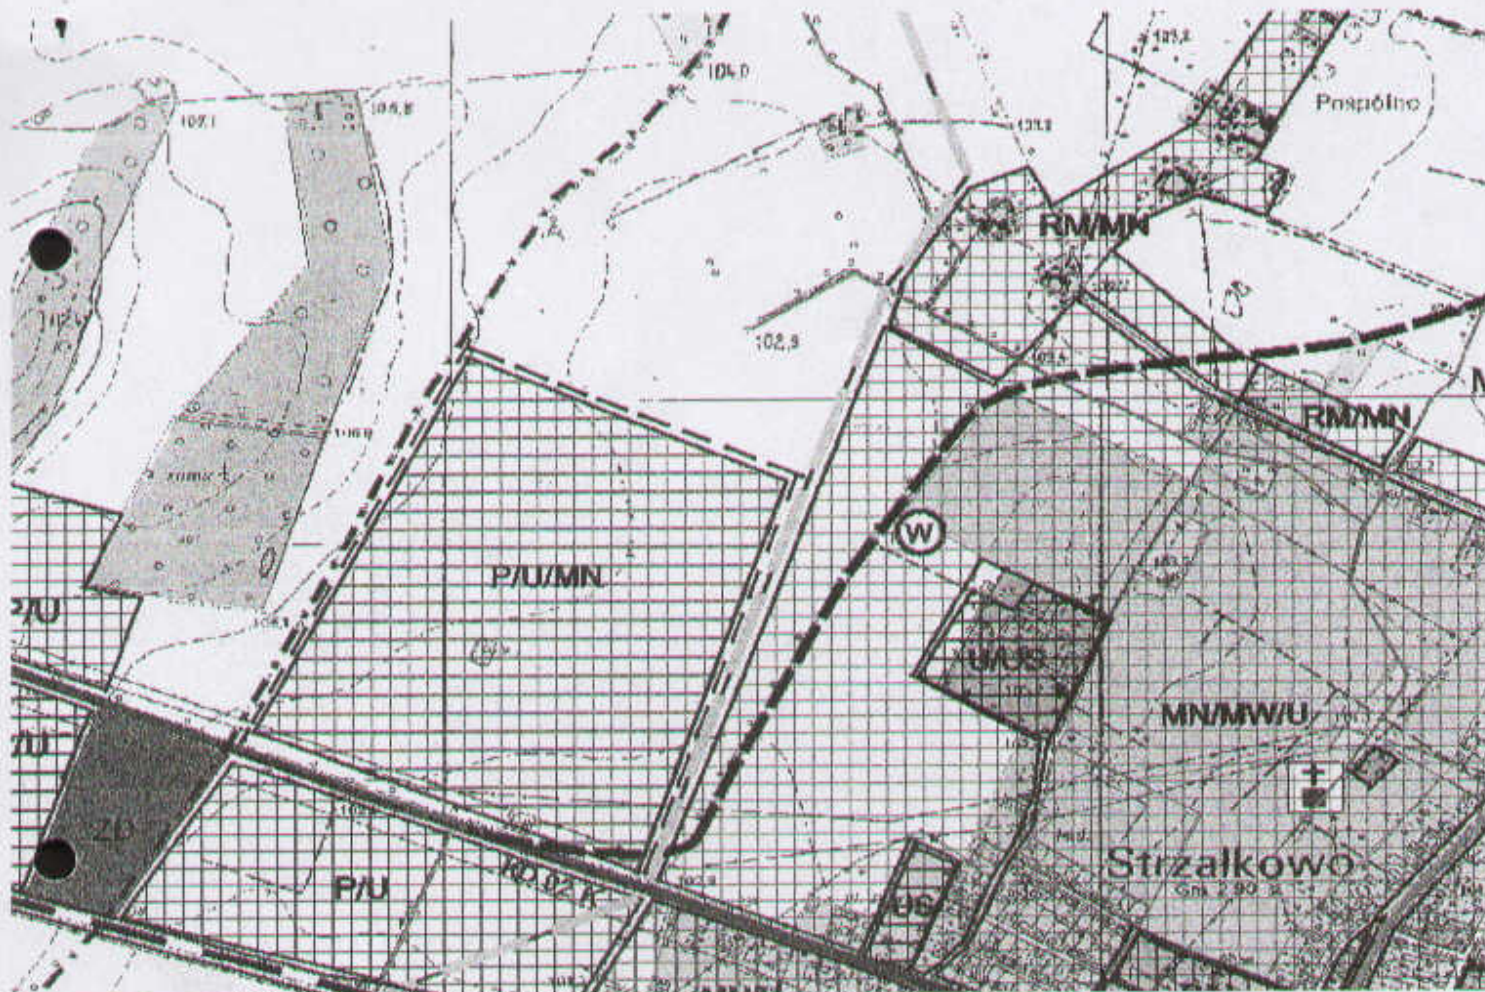

----- ZAKRES UCHWAŁY

Przewodniczący
Rady Gminy
Włodzisław Kosiński