



PRZEKRÓJ NORMALNY przez studnię deszczową WD2

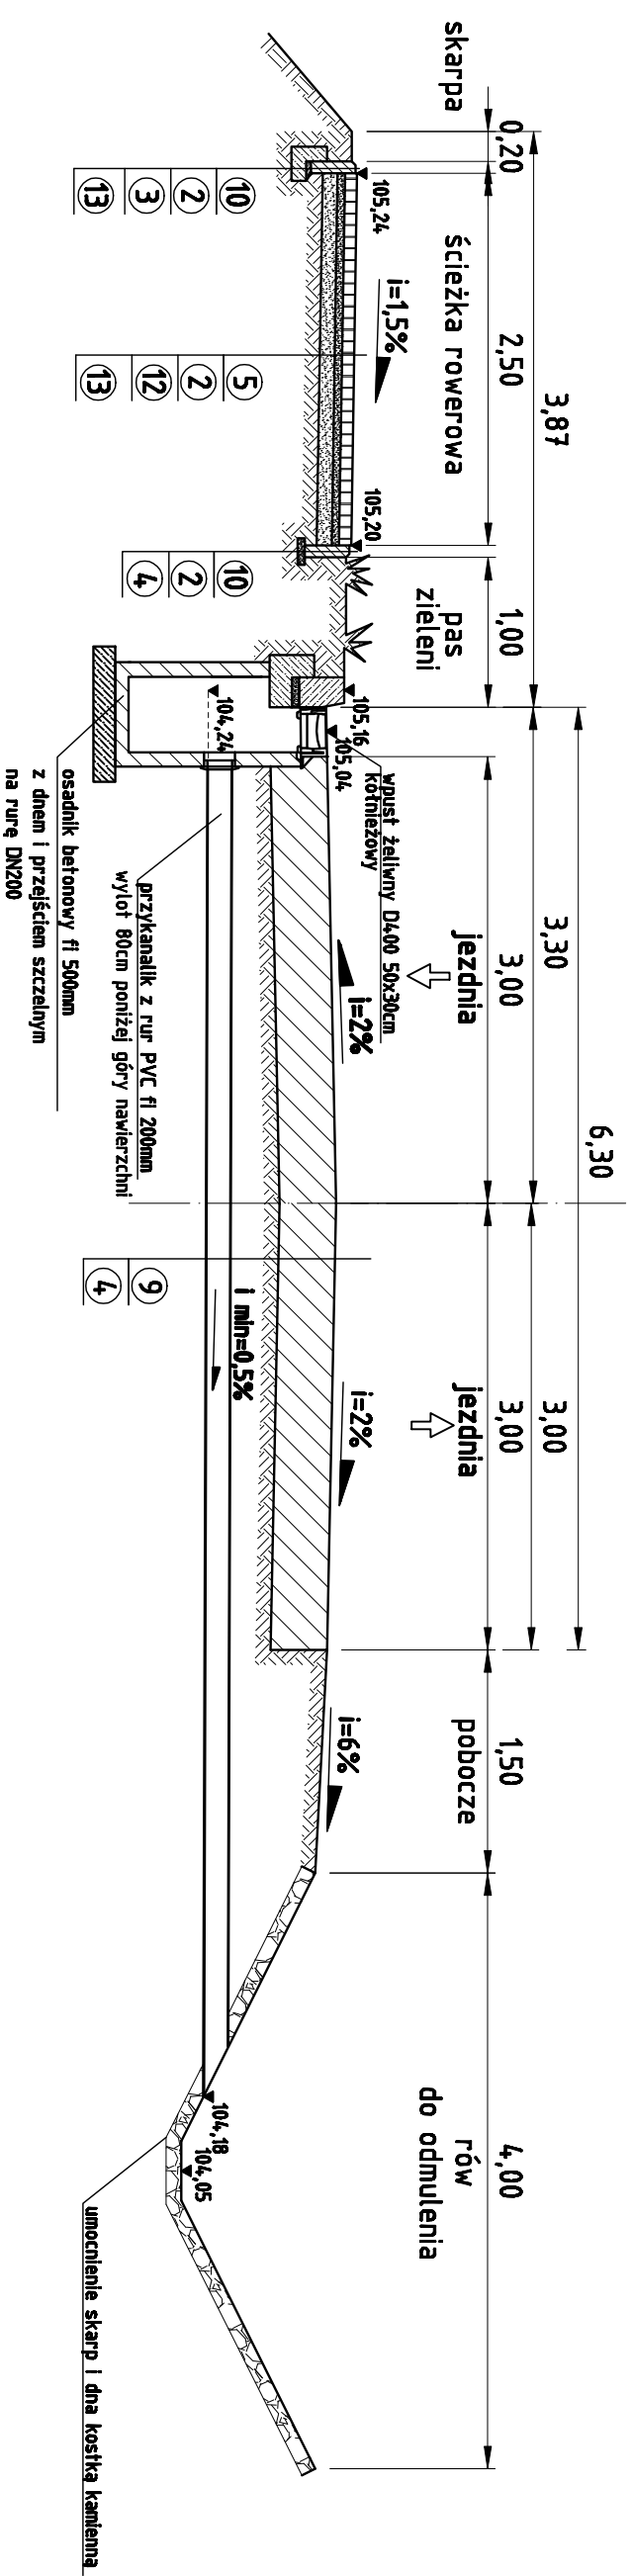

PRZEKRÓJ NORMALNY przez studnię deszczową WD3

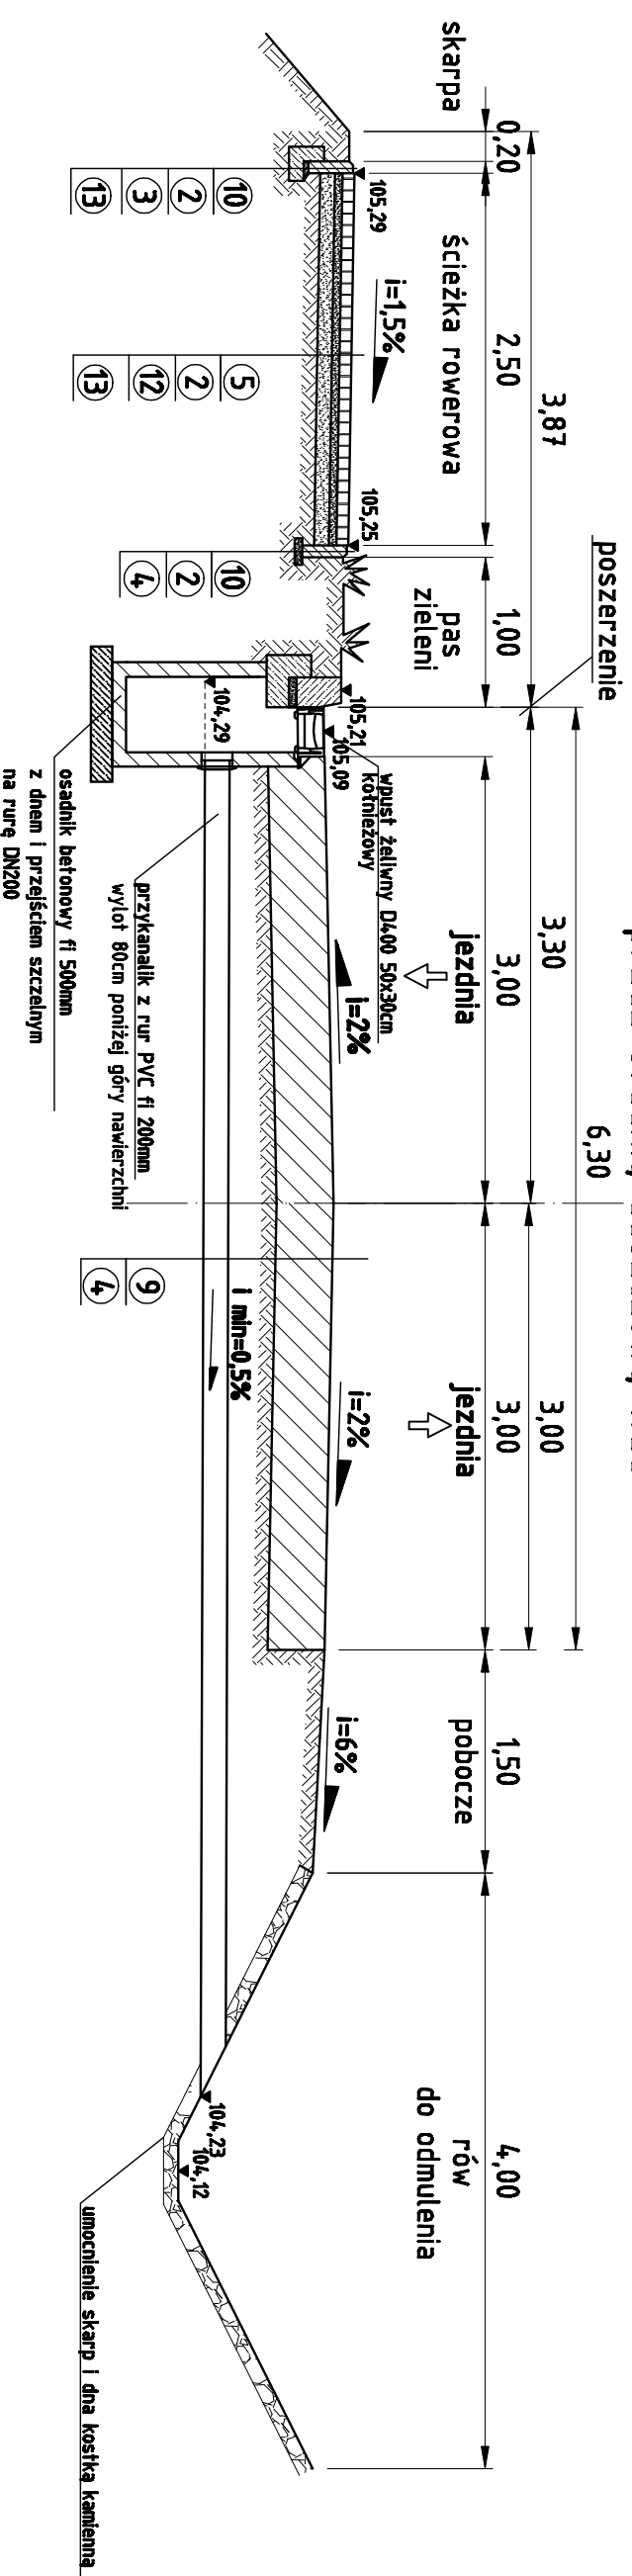

LEGENDA

1. krawężnik betonowy 20x30cm
2. podsypka cem-piaskowa gr. 5cm
3. ława betonowa z oporem z bet. B-15
4. istniejące podłoże gruntowe
5. betonowa kostka brukowa gr. 8cm szara
6. betonowa kostka brukowa gr. 8cm kolor
7. podsypka cem-piaskowa 1/4 gr. 3cm
8. ława betonowa gr. 29cm z betonu Rm min=15MPa
9. istniejąca konstrukcja jezdnii DW 260
10. betonowe obrzeże chodnikowe 8x30cm
12. warstwa odcinająca z PŚ gr. 10cm
13. zagęszczony nasyp w miejscu dotychczas. rowu.
14. podbudowa z betonu Rm=7,5-10MPa gr. 15cm
15. krawężnik prostokątny wtopiony 12x25cm

BUDOWA		Przebudowa drogi wojewódzkiej nr 260		INWESTOR: Gmina Szwałkowo Al. Wyszyńskiego 6 62-420 strzałkowo	
OBIEKT		Droga wojewódzka nr 260			
TREŚĆ RYS.		Przekroje normalne - Atk.3			
DATA	Czerwiec 2009	Nr. uprawnień	Podpis	BRANŻA:	Drogowa
PROJEKTOWAŁ	Inż. Roman Urbaniak	GAN.240/8346/II/28/84		SKALA:	Nr rys./Atk
SPRAWDZIŁ	Inż. Kazimierz Rosiak	GP.7342/94/94		1:50	/3
OPRACOWAŁA	mgr Inż. Agnieszka Skorek	GP.7342/80/94			