LEGENDA

- niweleta prawej krawędzi ścieżki
- istniejące rzędne jezdni - dno ścieku przykrawężnikowego z bkb szer 30cm
- profil rowu po prawej stonie jezdni po odmuleniu i pogłębieniu
- obecny profil rowu po prawej stonie

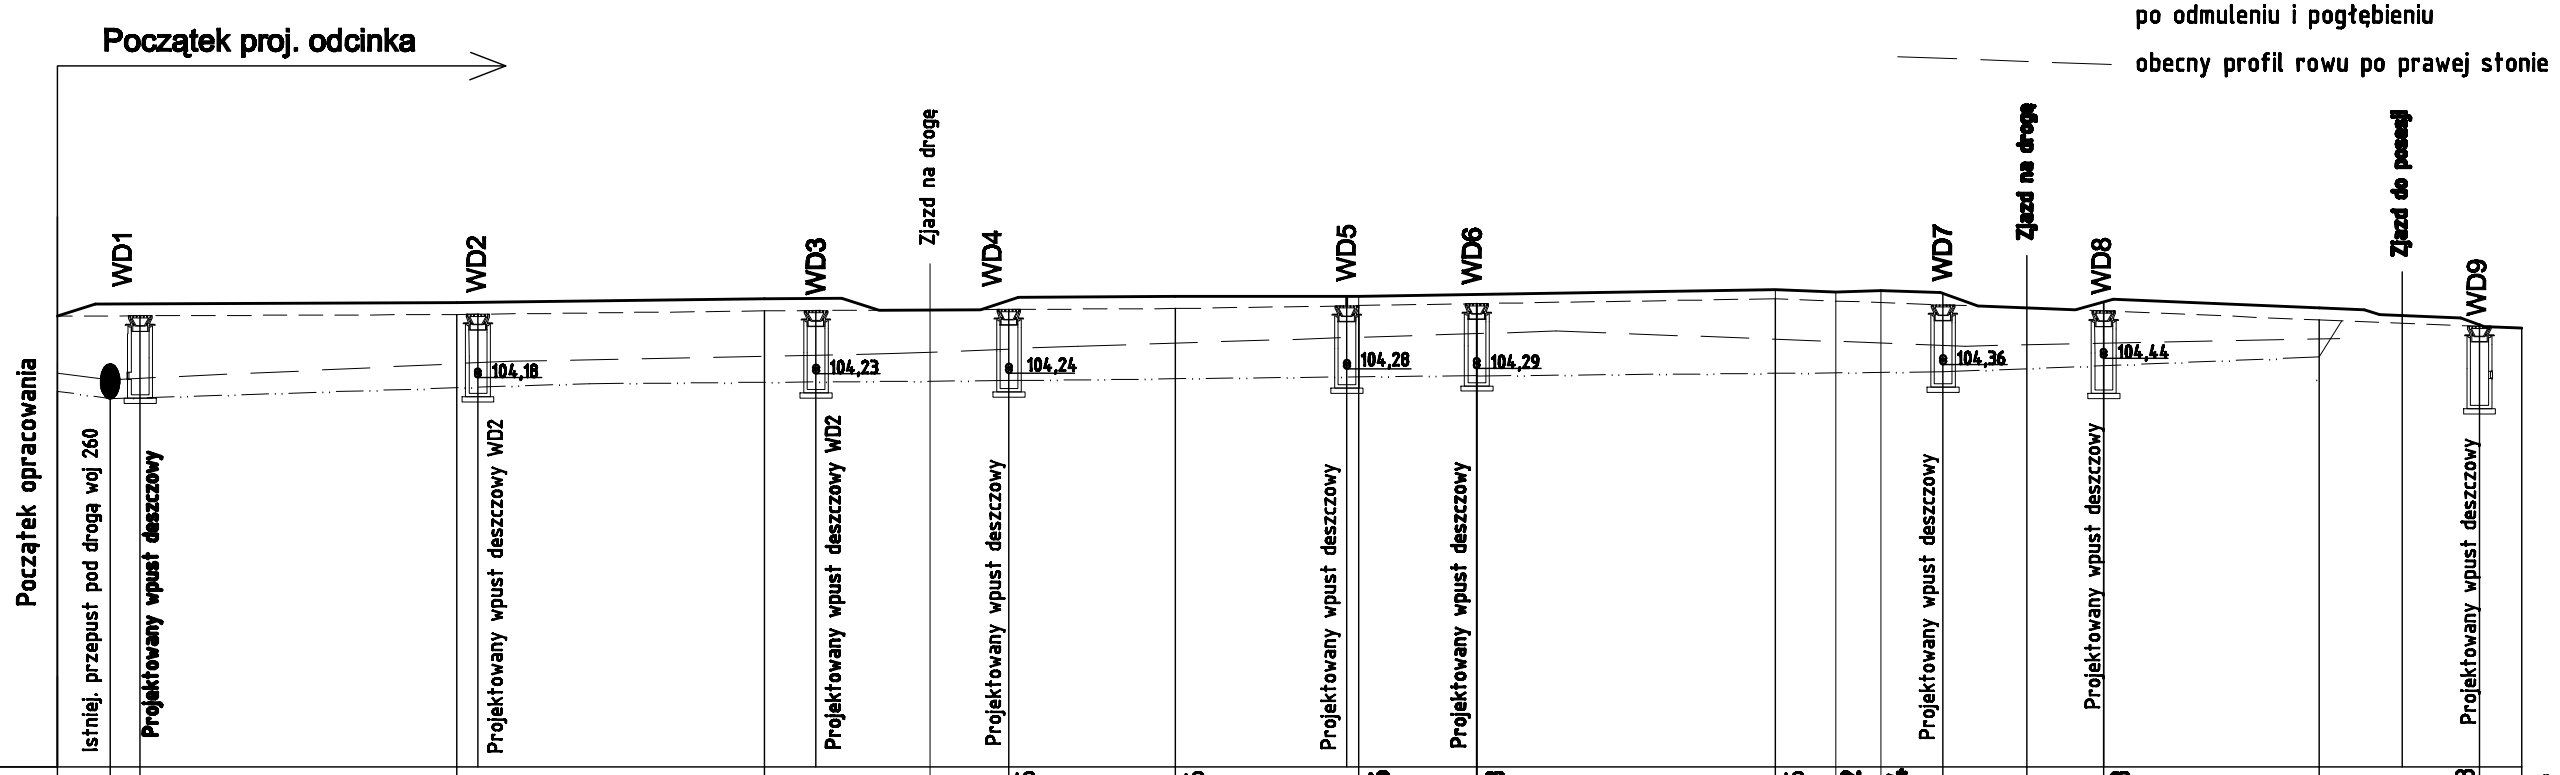

p.p.=99,00 m n.p.m.

Rzędne projektowanej prawej krawędzi chodnik	105,16	105,16	00,00	105,18	105,23	105,25	105,26	105,26	105,28	105,35	105,32	105,34	105,31	105,23	105,11	104,88	104,85					
Rzędne istniejące lewej krawędzi jezdni	105,00	105,00	00,00	105,02	105,07	105,08	105,09	105,10	105,14	105,16	105,23	105,20	105,18	105,15	105,11	105,07	104,95	104,86	104,85			
Rzędne projektowane dna rowu str. P	103,90	103,90	103,90	104,05	104,12	104,13	104,14	104,16	104,18	104,19	104,33	104,34	104,34	104,29	104,37	104,34	104,45					
Odległości [m]	00,00	00,00	11,00	53,12	94,09	16,07	26,58	48,71	73,12	88,84	28,58	36,63	42,63	50,89	62,02	72,25	00,97	17,94	27,94			
Kilometraż lokalny	km 0+0,00			km 0+100				km 0+200						km 0+300								

BUDOWA	Przebudowa drogi wojewódzkiej nr 260 - remont ścieżki rowerowej			INWESTOR: Gmina Srzałkowo Al. Wyszyńskiego 6 62-420 strzałkowo	
OBIEKT	Droga wojewódzka nr 260				
TREŚĆ RYS.	Niweleta - Profil podłużny ścieżki				
DATA	Czerwiec 2009	Nr. uprawnień	Podpis	BRANZA:	Drogowa
PROJEKTOWAŁ	inż. Roman Urbaniak	GAN.240/8346/II/28/84		SKALA: 1:100:1000	Nr rys./Ark
SPRAWDZIŁ	inż. Kazimierz Rosiak	GP.7342/94/94			/1
OPRACOWAŁA	mgr inż. Agnieszka Skorek	GP.7342/80/94			