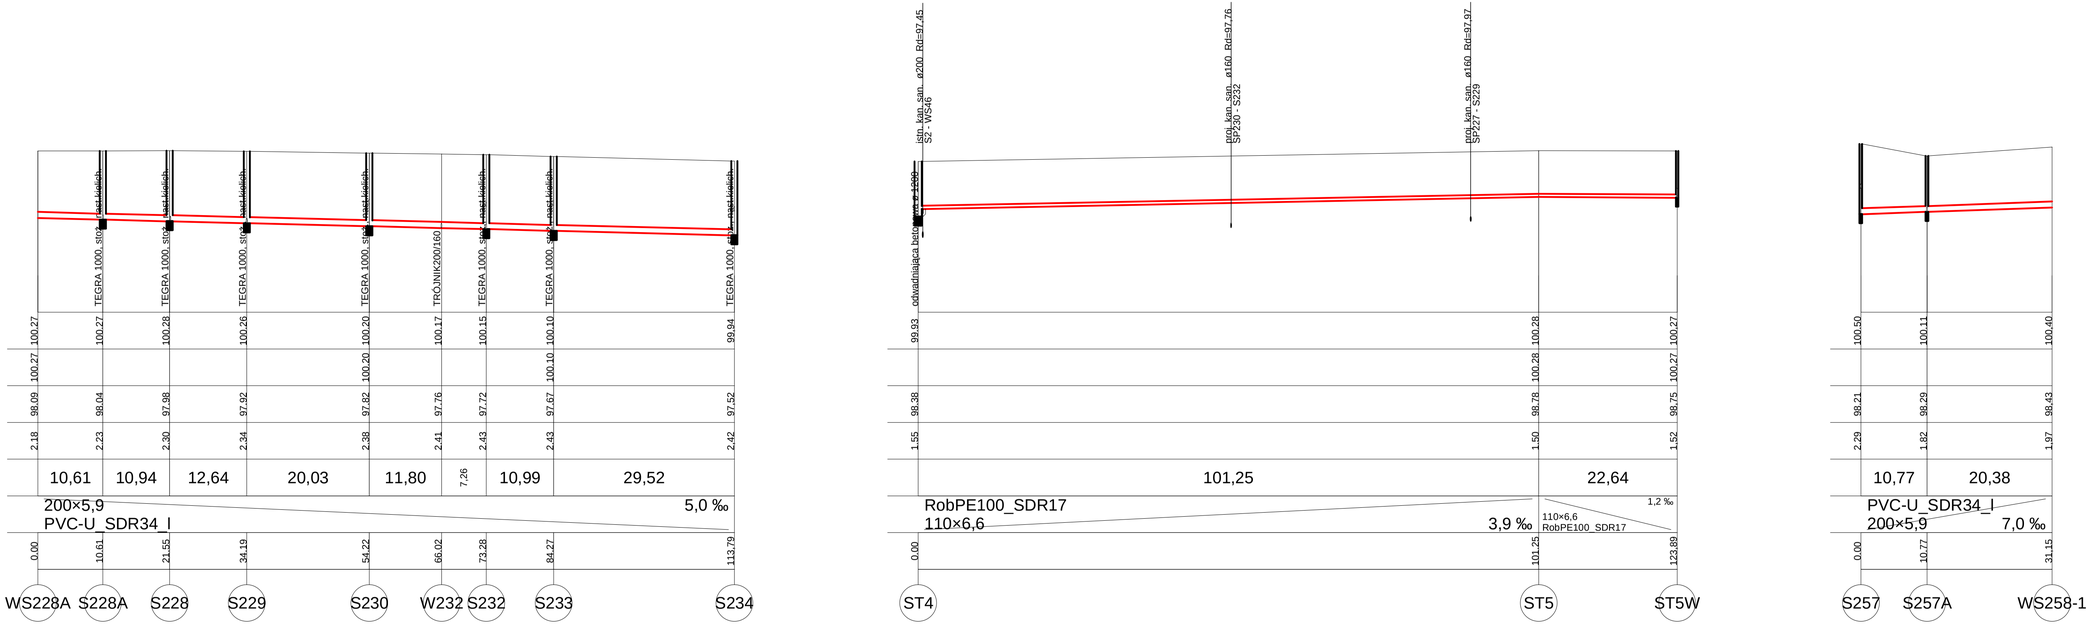
studnia kan. san. ø200 Rd=97,45
S2- WS-46
studnia kan. san. ø160 Rd=97,76
SP-26 - S232
studnia kan. san. ø160 Rd=97,97
SP-27 - S229
TEGRA 1000 studnia betonowa
TEGRA 1000 studnia betonowa
TEGRA 1000 studnia betonowa
TEGRA 1000 studnia betonowa
TRÓJNIK200/160
TEGRA 1000 studnia betonowa
TEGRA 1000 studnia betonowa
TEGRA 1000 studnia betonowa
odwadniająca beton
100.27 100.27 100.28 100.26 100.20 100.17 100.15 100.10 100.10 99.94
100.27 100.20 100.28 100.28 100.27 100.27
98.09 98.04 97.98 97.92 97.82 97.76 97.72 97.67 97.67 97.52
98.38 98.78 98.75
2.18 2.23 2.30 2.34 2.38 2.41 2.43 2.43 2.42
1.55 1.50 1.52
10,61 10,94 12,64 20,03 11,80 7,26 10,99 29,52
101,25 22,64
200×5,9
PVC-U_SDR34_I
5,0 ‰
RobPE100_SDR17
110×6,6
3,9 ‰
1,2 ‰
110×6,6
RobPE100_SDR17
0.00 10.61 21.55 34.19 54.22 66.02 73.28 84.27 113.79
0.00 101.25 123.89
WS228A S228A S228 S229 S230 W232 S232 S233 S234
ST4 ST5 ST5W
100.50 100.11 100.40
98.21 98.29 98.43
2.29 1.82 1.97
10,77 20,38
PVC-U_SDR34_I
200×5,9
7,0 ‰
0.00 10.77 31.15
S257 S257A WS258-1