netSYSTEM

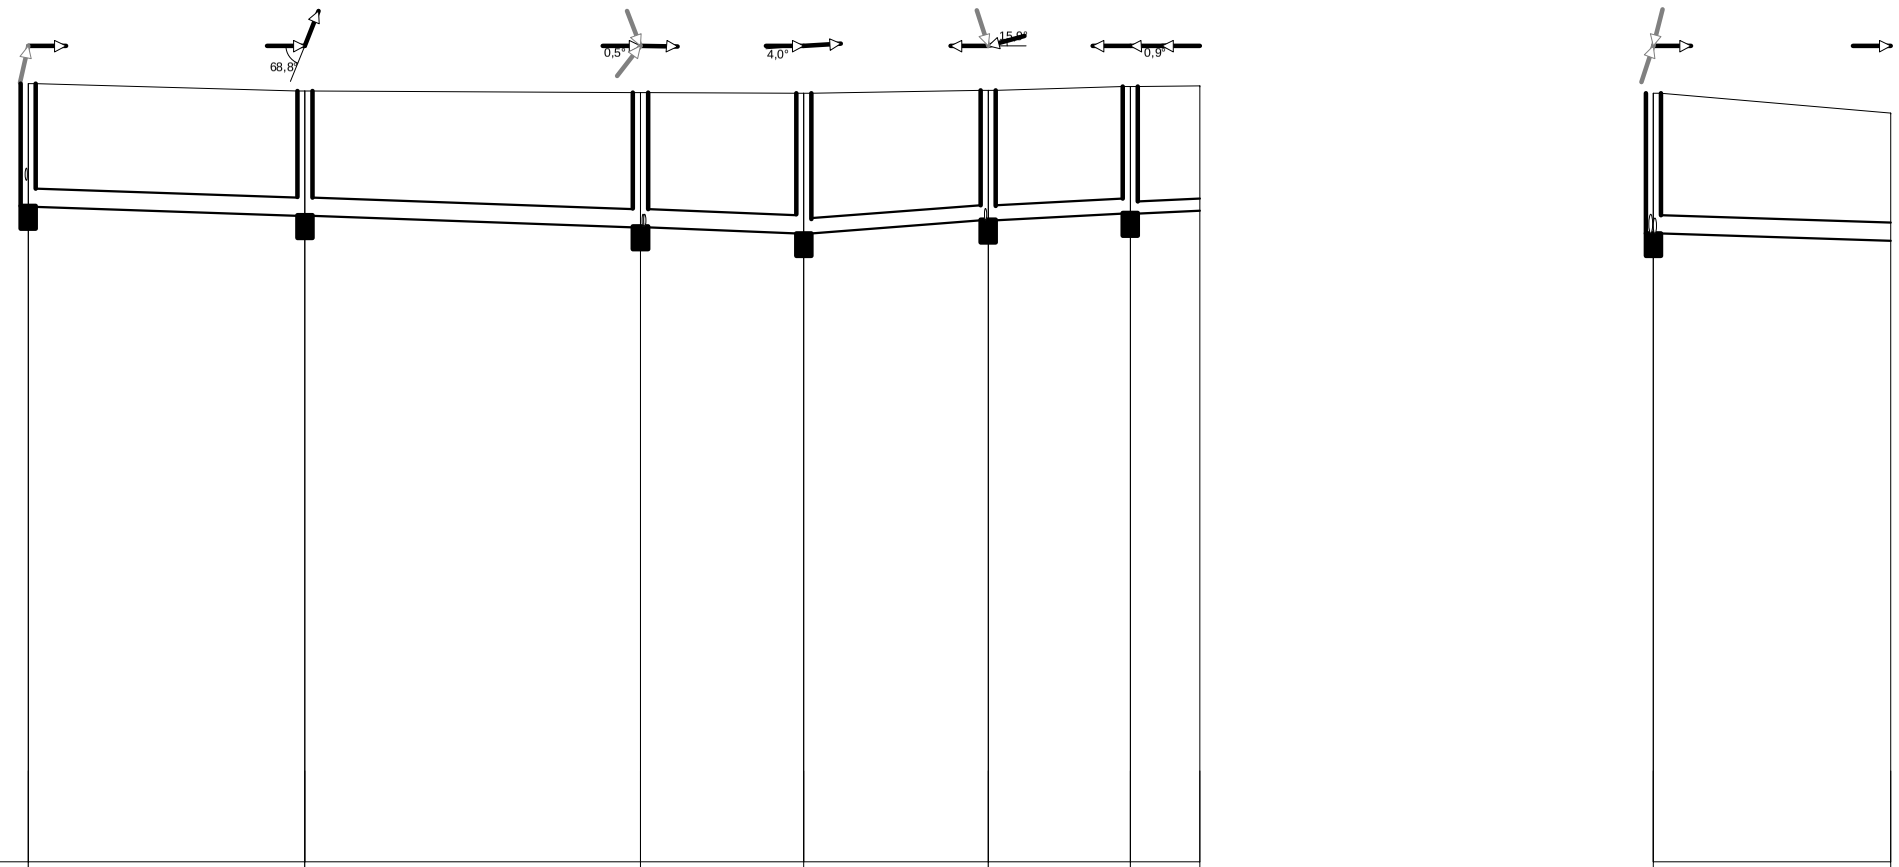

Poziom porównawczy 93,00 m n.p.m.

Rzędna terenu projektowanego	103,29	103,19	103,17	103,16	103,21	103,25	103,26	103,16	102,90
Rzędna terenu istniejącego							103,26		
Rzędna dna kanału	101,67	101,55	101,40	101,32	101,49	101,58	101,62	101,32	101,22
Zagłębienie dna kanału [m]	1,62	1,64	1,77	1,84	1,72	1,67	1,64	1,84	1,68
Odległości [m]		18,31	22,21	10,84	12,24	9,36	4,57	15,67	
Średnice, materiał / Spadek		250×7,3 PVC-U_SDR34_I / 6,6 ‰	250×7,3 PVC-U_SDR34_I / 6,8 ‰	250×7,3 PVC-U_SDR34_rs / 7,4 ‰	PVC-U_SDR34_I 200×5,9 / 13,9 ‰	PVC-U_SDR34_I 200×5,9 / 9,6 ‰	PVC-U_SDR41_I 160×4,0 / 9,0 ‰	250×7,3 PVC-U_SDR34_I / 6,6 ‰	
Długość trasy [m]	0,00	18,31	40,52	51,36	63,59	72,95	77,53	0,00	15,67

S161 S162 S162A S163 S175 S176 w16 S163 w15

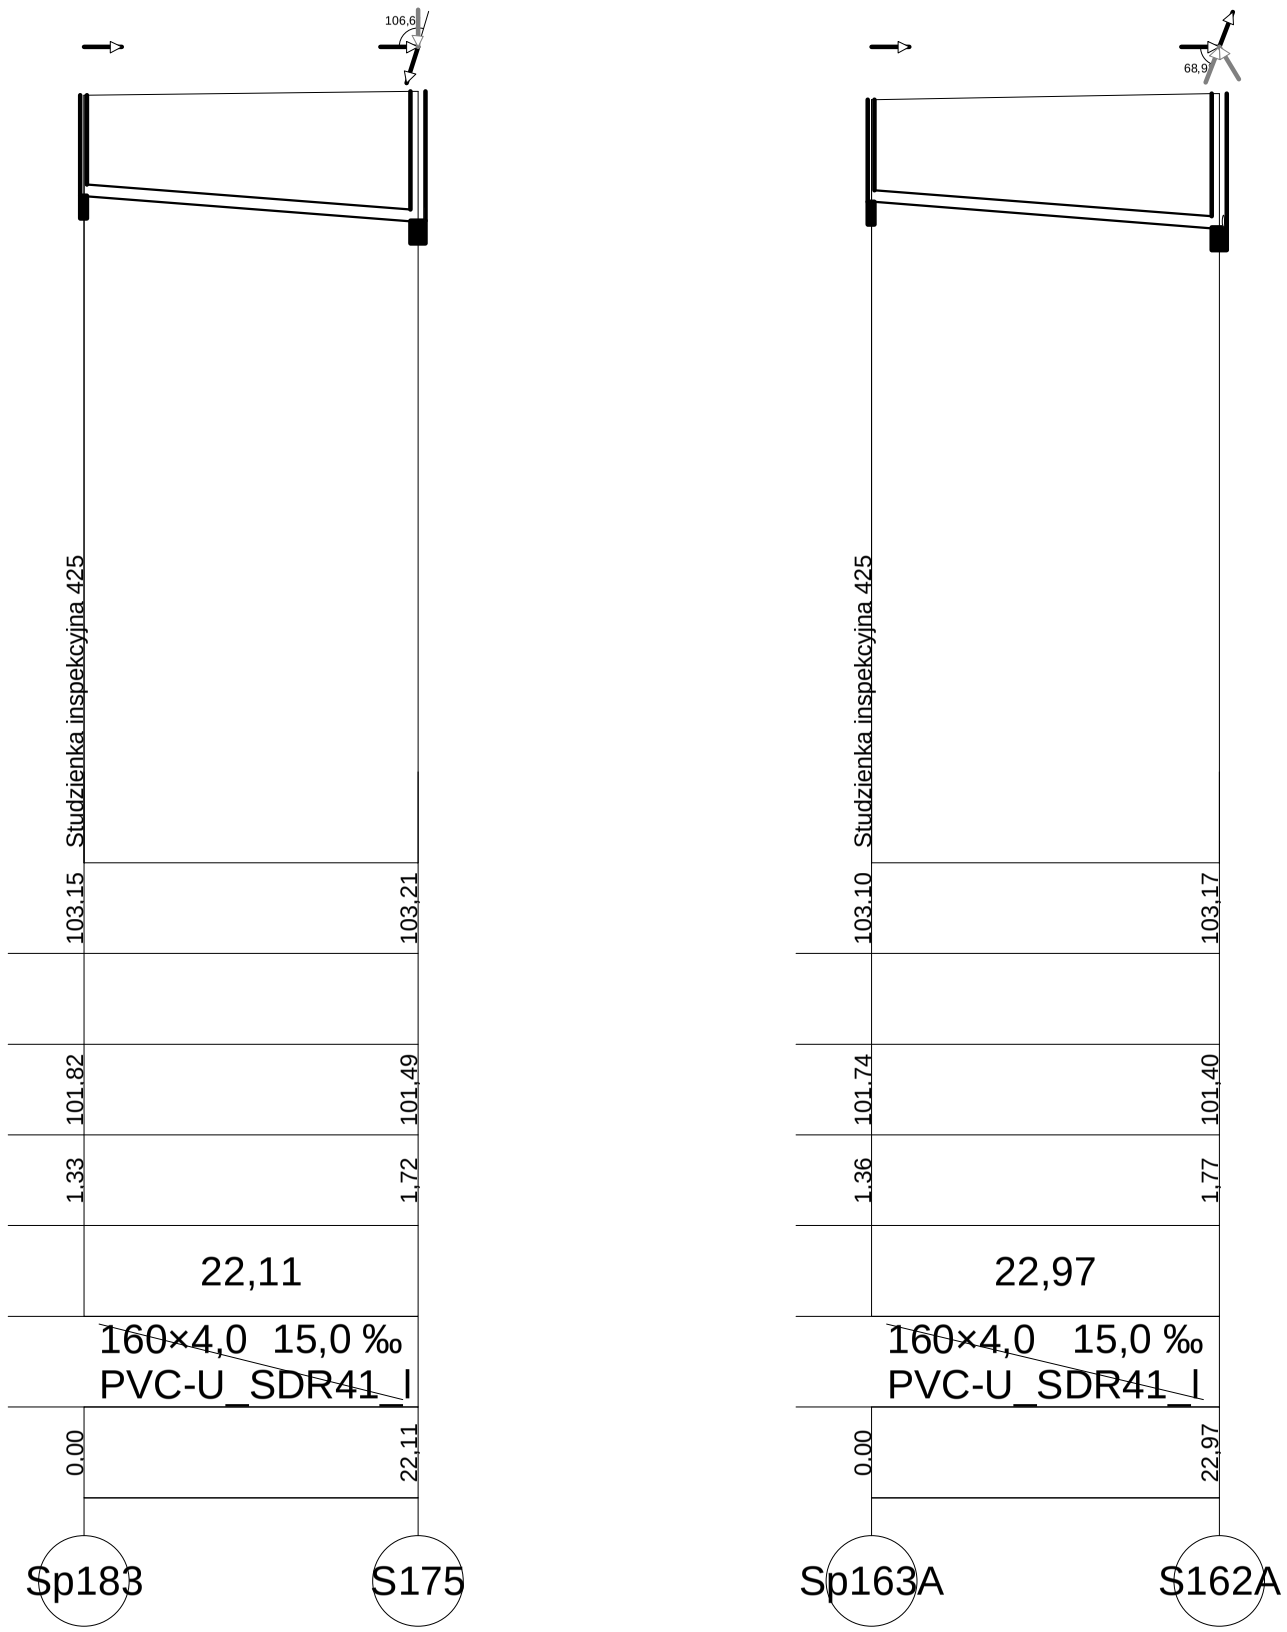

1:1

netSYSTEM