PROFIL PODŁUŻNY RUROCIĄGU G
SKALA 1:100/1000

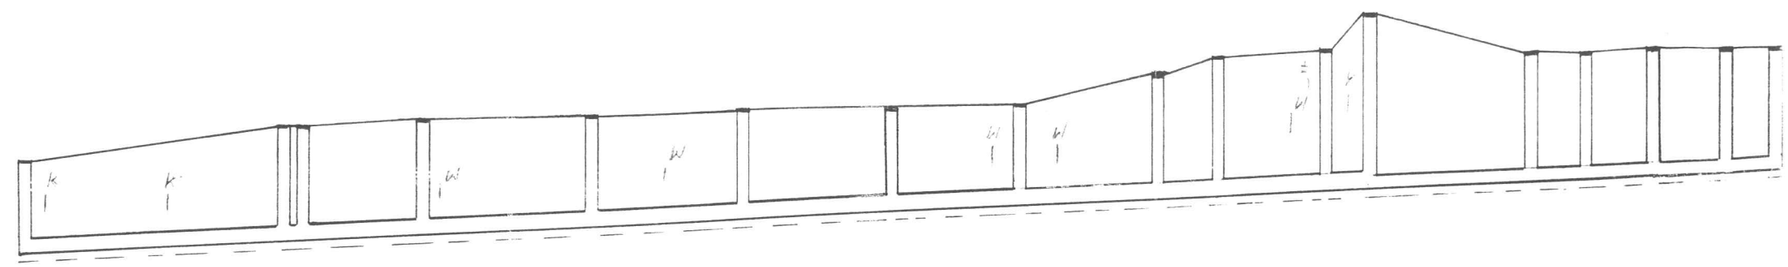

Nr studni		37	147	146	145	144	143	142.A	142	141	140	136	135	134	133	132	131	130
POZ. POR. 95,00m mnpm																		
RZĘDNA TERENU [m npm.]	1	101,40	102,00	102,00	102,10	102,20	102,30	102,35	102,40	102,90	103,20	103,30	103,90	103,30	103,30	103,40	103,40	103,40
RZĘDNA DNA PROJEKT. KOLEKTORA	2	99,87	100,09	100,11	100,21	100,35	100,48	100,61	100,71	100,83	100,88	100,97	101,10	101,14	101,19	101,24	101,30	101,34
GŁĘBOKOŚĆ KOLEKTORA [m]	3	1,53	1,91	1,89	1,89	1,85	1,82	1,74	1,69	2,07	2,32	2,33	2,80	2,16	2,11	2,16	2,10	2,06
GŁĘBOKOŚĆ WYKOPU [m]	4	1,68	2,06	2,04	2,04	2,00	1,97	1,89	1,84	2,22	2,47	2,48	2,95	2,31	2,26	2,31	2,25	2,21
SPADKI [‰]	5	I = 5‰																
ŚREDNICA KOLEKTORA [mm]	6	PVC ϕ250mm											PVC ϕ200mm					
TECHNOLOGIA ROBÓT	7	Wykop mechaniczny w szalunkach stalowych b=1,05m n=1,0											b=1,00m n=1,0 Wykop mechaniczny w szalunkach stalowych					
KUBATURA WYKOPU [m3]	8		84,43	6,46	42,84	59,39	52,11	50,66	41,12	49,02	24,62	46,78	19,96	74,56	21,59	26,39	28,73	18,73
POWIERZCHNIA DESKOWAŃ [m2]	9		161,19	12,33	81,79	113,38	99,48	96,71	78,50	93,59	47,01	89,30	38,10	142,34	41,22	50,38	54,84	35,76
ODLEGŁOŚĆ [m]	10		43	3	20	28	25	25	21	23	10	18	7	27	9	11	12	8
HEKTOMETRY	11	0				1						2						

Kubatura razem m3 647,39

Pow odeskowań m2 1235,92

Dłu. Kolektora m 290