STAROSTWO POWIATOWE
w Słupcy
ul. Poznańska 20
62-400 SŁUPCA (12)

STAROSTWO POWIATOWE
w Słupcy
ul. Poznańska 20
62-400 SŁUPCA (12)

Rurociąg U

| Nr studni | 326 | 327 | 328 | 329 | 330 | 331 | 332 | 333 | 334 | 335 | 336 | 337 | 338 | 339 |
|---|---|---|---|---|---|---|---|---|---|---|---|---|---|---|
| 1 | 103,00 | 103,00 | 103,00 | 102,90 | 102,90 | 102,90 | 102,90 | 102,90 | 102,80 | 102,80 | 102,70 | 102,70 | 102,70 | 101,80 |
| 2 | 101,63 | 101,53 | 101,45 | 101,25 | 101,21 | 101,11 | 100,96 | 100,88 | 100,56 | 100,40 | 100,30 | 100,22 | 100,04 | 99,85 |
| 3 | 1,37 | 1,47 | 1,55 | 1,65 | 1,69 | 1,79 | 1,94 | 2,02 | 2,24 | 2,40 | 2,40 | 2,48 | 2,66 | 1,95 |
| 4 | 1,52 | 1,62 | 1,70 | 1,80 | 1,84 | 1,94 | 2,09 | 2,17 | 2,39 | 2,55 | 2,55 | 2,63 | 2,81 | 2,10 |
| 5 | | I = 5‰ | | | | | | | | | | | I = 5‰ | |
| 6 | | PCV ϕ200mm | | | | | | | | | | | PCV ϕ200mm | |
| 7 | | Wykop mechaniczny w szalunkach stalowych b=1,00m n=1,0 | | | | | | | | | | | | |
| 8 | | 29,83 | 28,22 | 70 | 12,74 | 39,69 | 60,45 | 31,95 | 148,2 | 41,99 | 51 | 38,85 | 100,64 | 90,84 |
| 9 | | 56,95 | 53,87 | 133,64 | 24,32 | 75,77 | 115,4 | 61 | 282,93 | 80,16 | 97,36 | 74,17 | 192,13 | 173,41 |
| 10 | | 19 | 17 | 40 | 7 | 21 | 30 | 15 | 65 | 17 | 20 | 15 | 37 | 37 |
| 11 | 0 | | | | 1 | | | | 2 | | | | 3 | |

Σ 744,4

Σ 1421,12
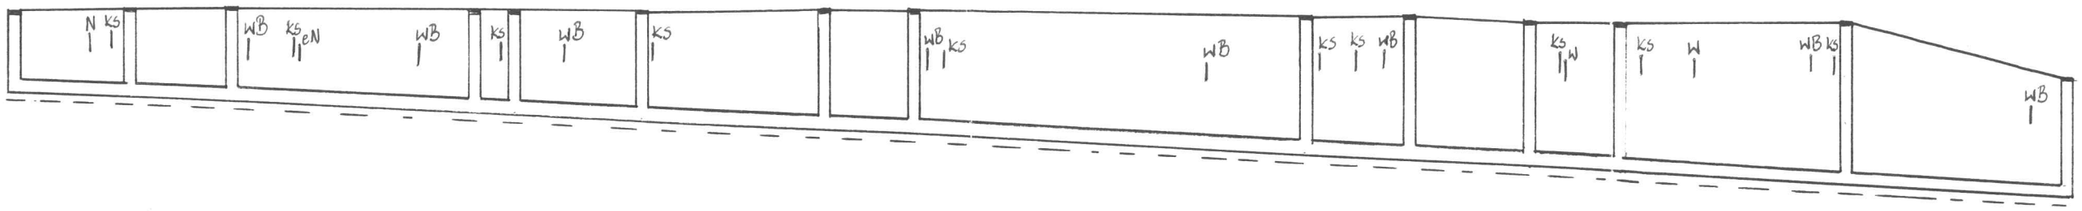
Σ 340