w. STRZAŁKOWO woj. wielkopolskie

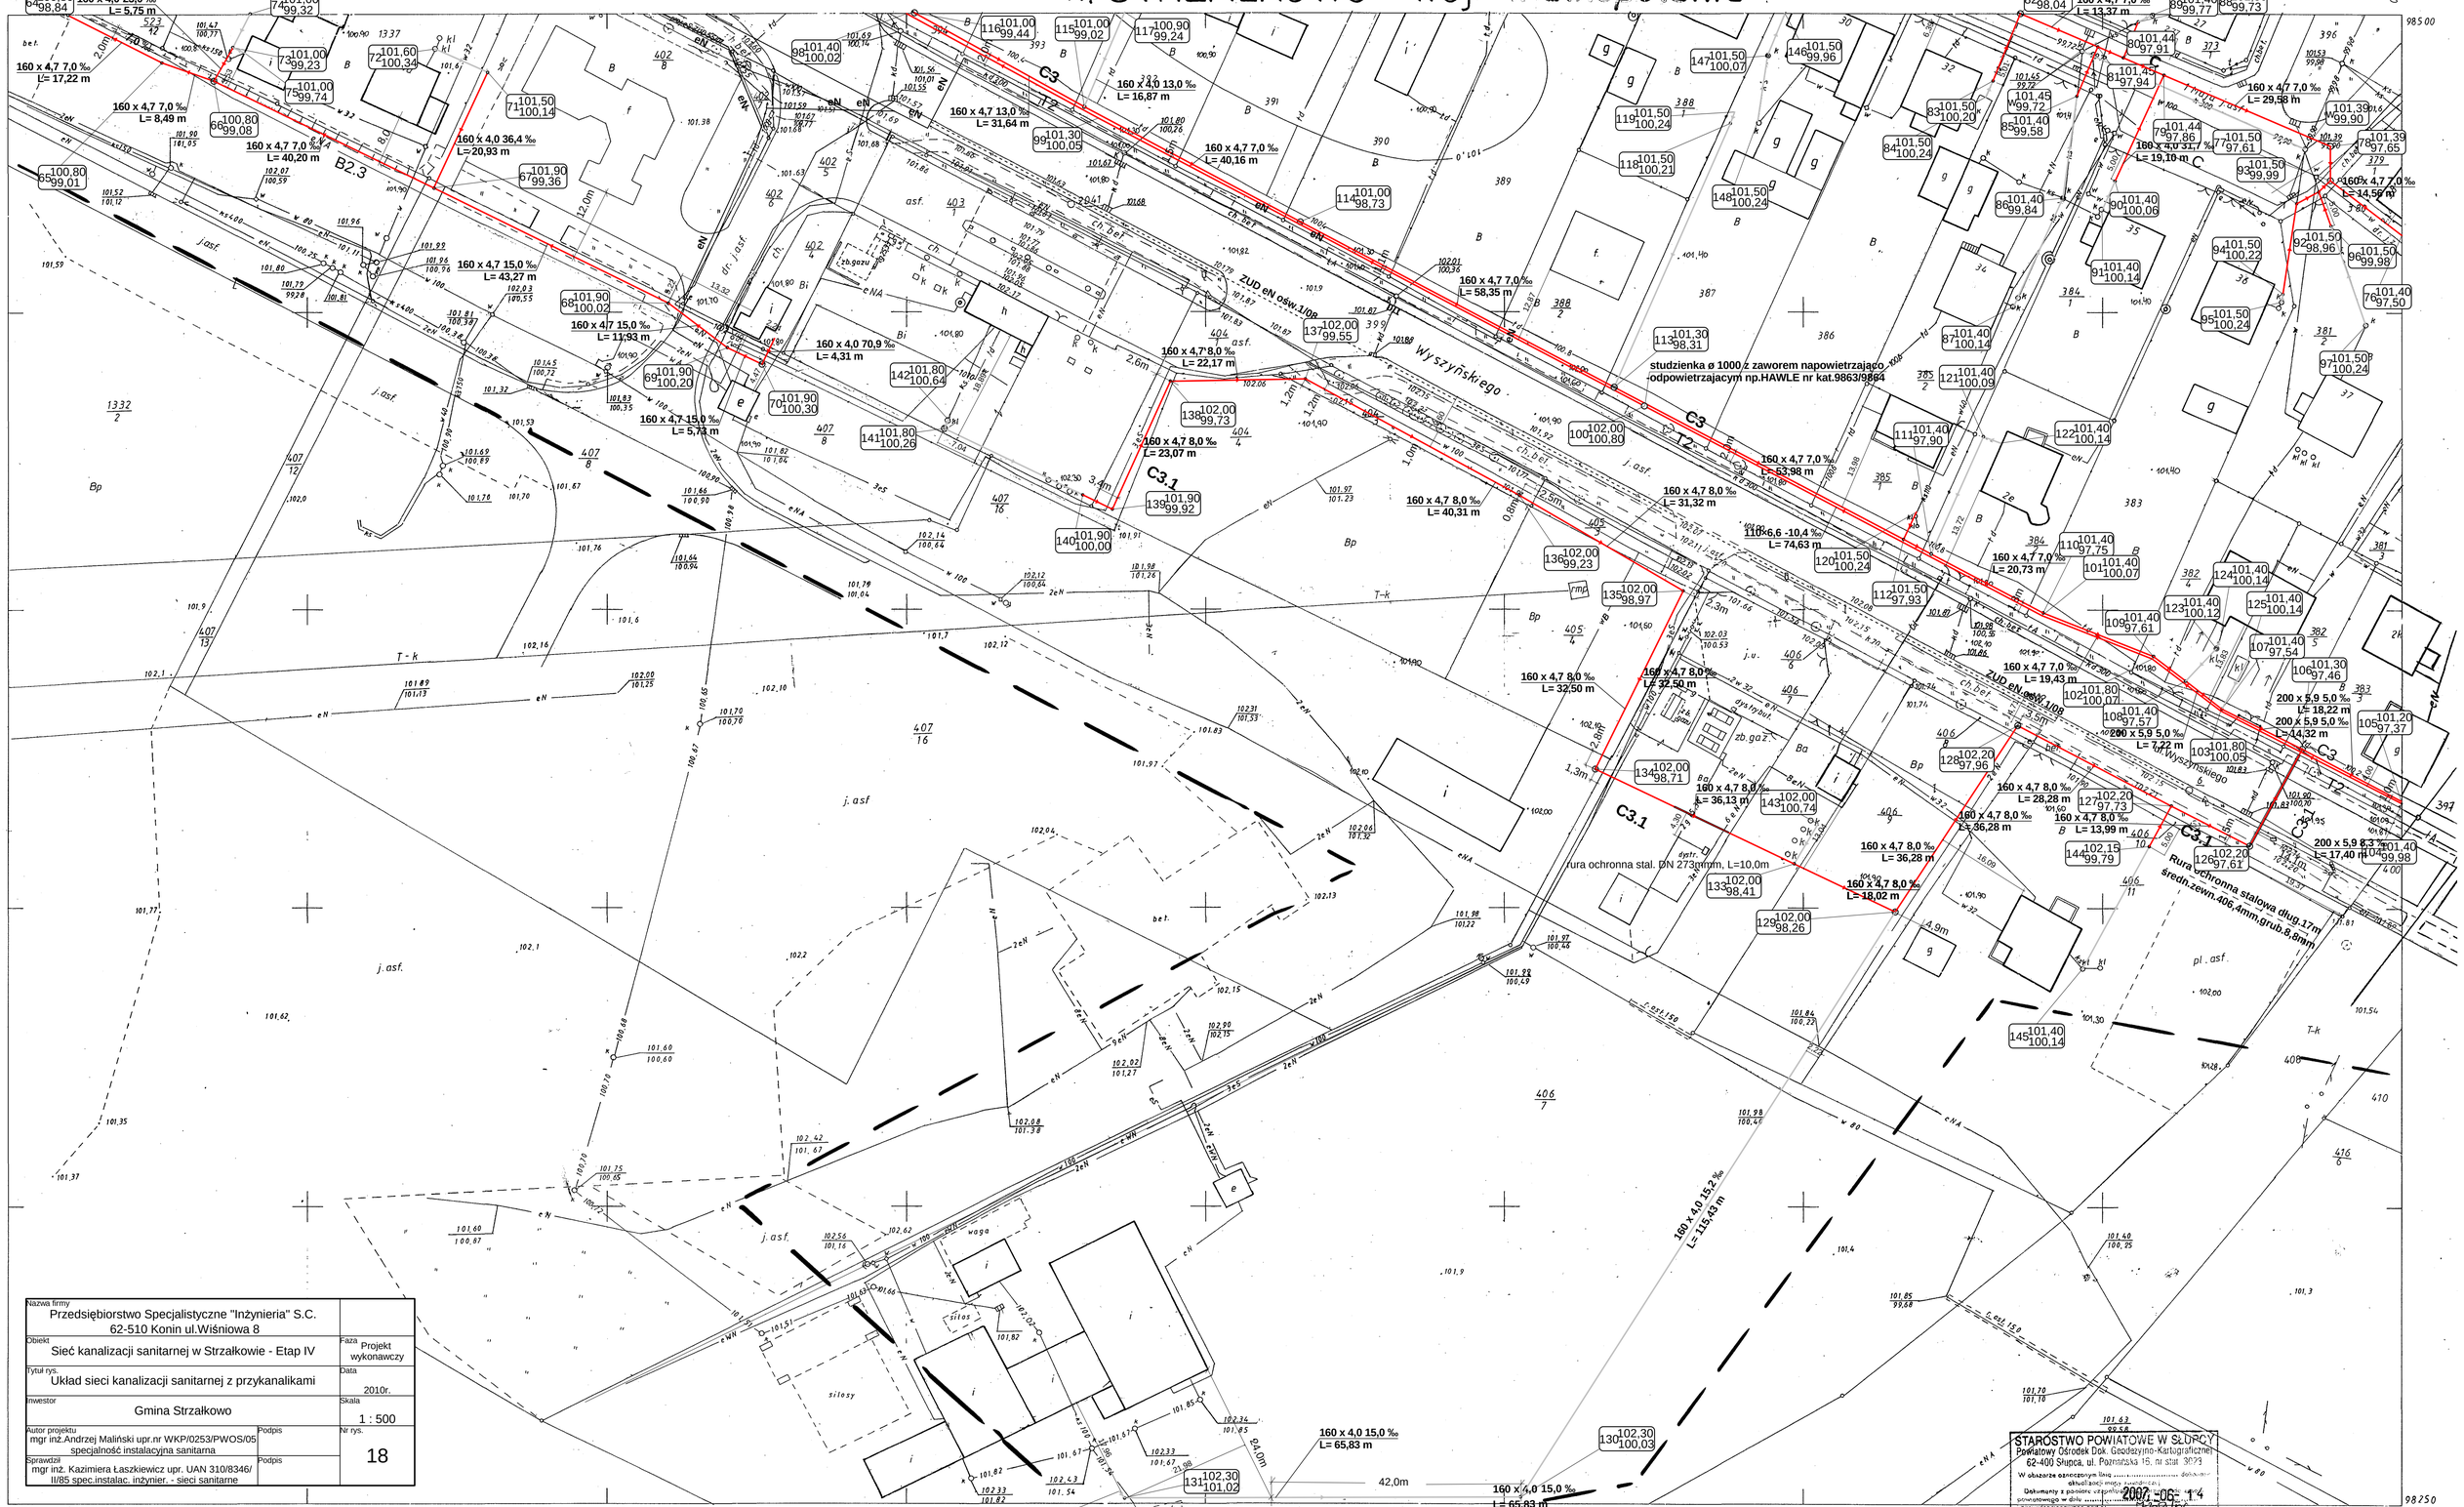

Nazwa firmy: Przedsiębiorstwo Specjalistyczne "Inżynieria" S.C. 62-510 Konin ul.Wiśniowa 8	
Obiekt: Sieć kanalizacji sanitarnej w Strzałkowie - Etap IV	Faza: Projekt wykonawczy
Tytuł rys.: Układ sieci kanalizacji sanitarnej z przykanalikami	Data: 2010r.
Inwestor: Gmina Strzałkowo	Skala: 1 : 500
Autor projektu: mgr inż.Andrzej Maliński upr.nr WKP/0253/PWOS/05 specjalność instalacyjna sanitarna — Podpis	Nr rys.: 18
Sprawdził: mgr inż. Kazimiera Łaszkiewicz upr. UAN 310/8346/ II/85 spec.instalac. inżynier. - sieci sanitarne — Podpis	

424.311.094.1

1:500

MAPA ZASADNICZA

Założona w 1987 r. przez
OKRĘGOWE PRZEDSIĘBIORSTWO GEODEZ.-KART.
W POZNANIU
PRACOWNIĘ TERENOWĄ W SŁUPCY

-zasięg aktualizacji-
PRZEDSIĘBIORSTWO GEODEZYJNO-KARTOGRAFICZNE
WITOLD DĄGHTERA
w Trzaskach 18 tel. 400 Słupca
Zaświad. kwalif. uprawn. Nr 9199
Nr EGA 739/06
Słupca dnia 28.05.2007

STAROSTWO POWIATOWE W SŁUPCY
Powiatowy Ośrodek Dok. Geodezyjno-Kartograficznej
62-400 Słupca, ul. Poznańska 15, nr stat. 3093
W obszarze opracowanym linią ..... dokonano aktualizacji mapy zasadniczej
Dokumenty z podstawą aktualizacji ..... potwierdzają w dniu ..... stan zawnioskowany w zgłoszeniu pod nr .....
Niniejsza mapa może służyć do celów projektowania. Projektowane obiekty budowlane wymagające pozwolenia na budowę podlegają wytyczeniu i inwentaryzacji powykonawczej przez jednostki uprawnione do wykonywania prac geodezyjnych.
2007 -06- 14
739/06
(miejscowość i data) (imię i nazwisko, pieczęć, stanowisko służbowe osoby upoważnionej)
z up. Starosty
Kierownik Powiatowego Ośrodka Dokumentacji Geodezyjnej i Kartograficznej w Słupcy
Jan Nowicki