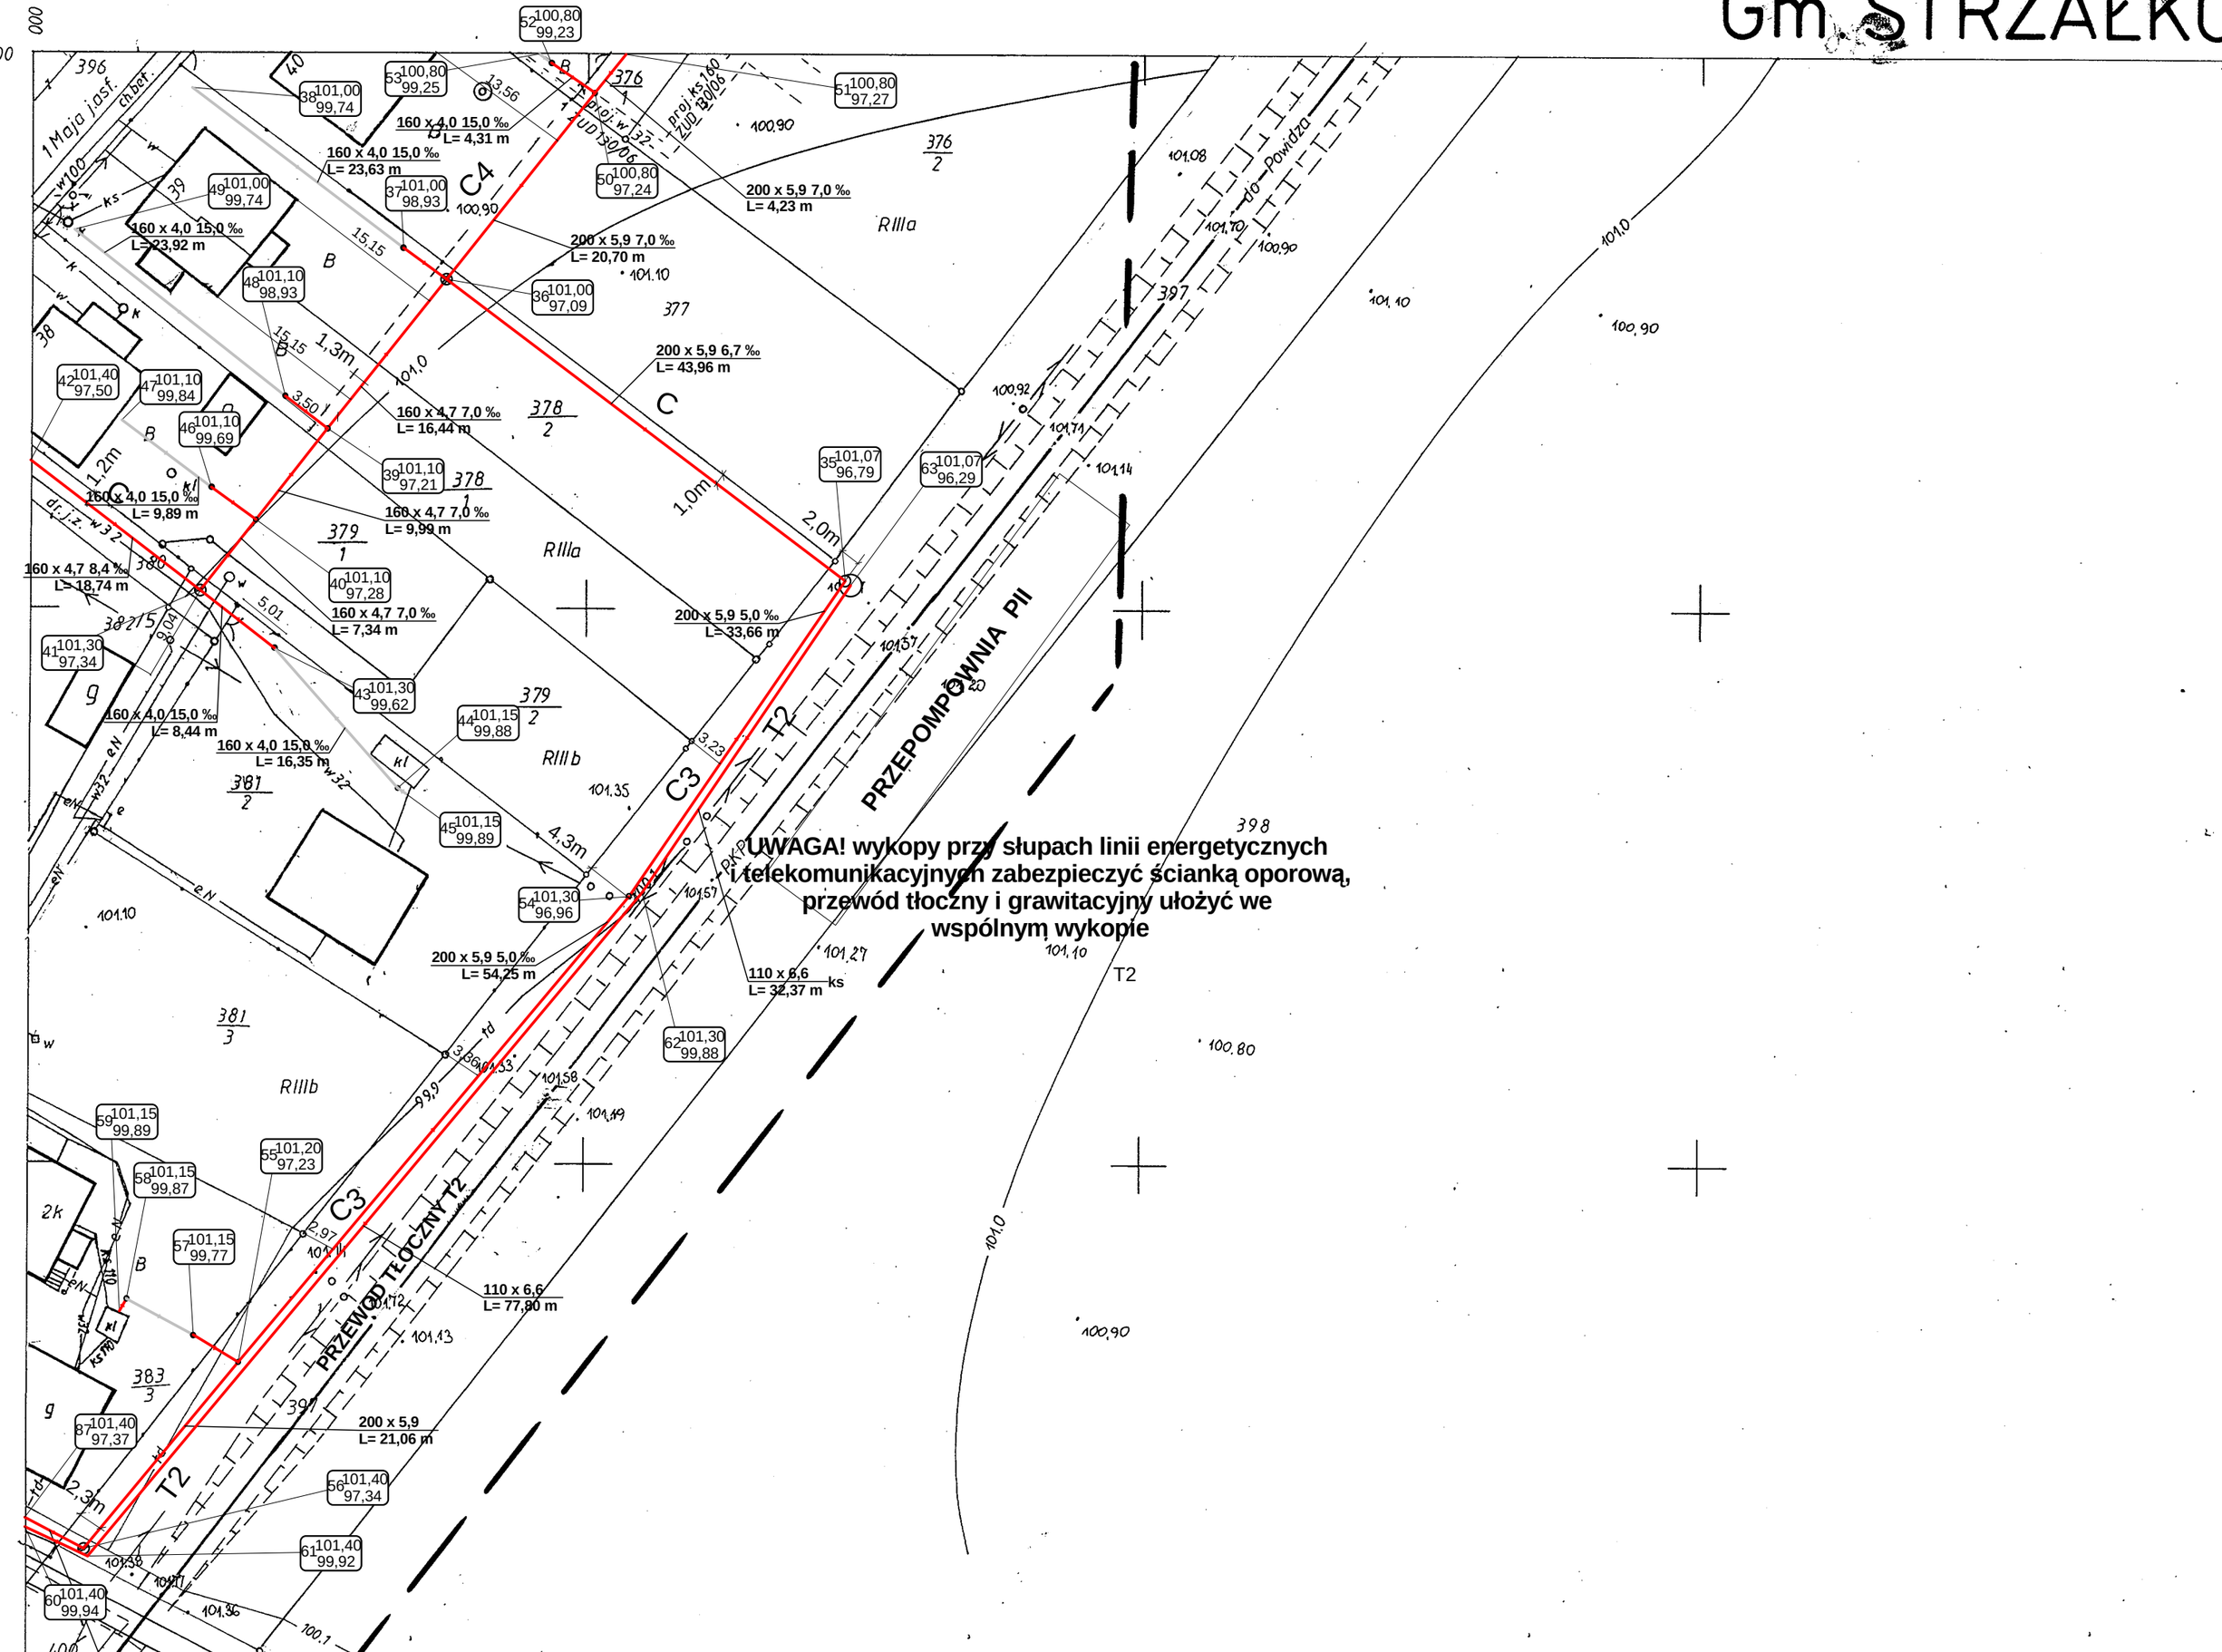
Gm. STRZAŁKO
UWAGA! wykopy przy słupach linii energetycznych i telekomunikacyjnych zabezpieczyć ścianką oporową, przewód tłoczny i grawitacyjny ułożyć we wspólnym wykopie
PRZEPOMPOWNIA PII
PRZEWÓD TŁOCZNY T2
160 x 4,0 15,0 ‰ L= 4,31 m
160 x 4,0 15,0 ‰ L= 23,63 m
160 x 4,0 15,0 ‰ L= 23,92 m
200 x 5,9 7,0 ‰ L= 4,23 m
200 x 5,9 7,0 ‰ L= 20,70 m
200 x 5,9 6,7 ‰ L= 43,96 m
160 x 4,7 7,0 ‰ L= 16,44 m
160 x 4,0 15,0 ‰ L= 9,89 m
160 x 4,7 7,0 ‰ L= 9,99 m
160 x 4,7 8,4 ‰ L= 18,74 m
160 x 4,7 7,0 ‰ L= 7,34 m
200 x 5,9 5,0 ‰ L= 33,66 m
160 x 4,0 15,0 ‰ L= 8,44 m
160 x 4,0 15,0 ‰ L= 16,35 m
200 x 5,9 5,0 ‰ L= 54,25 m
110 x 6,6 L= 32,37 m
110 x 6,6 L= 77,80 m
200 x 5,9 L= 21,06 m
C4
C3
T2
RIIIa
RIIIb
1,3m
1,2m
1,0m
2,0m
4,3m
2,3m
do Powidza
1 Maja jasf.