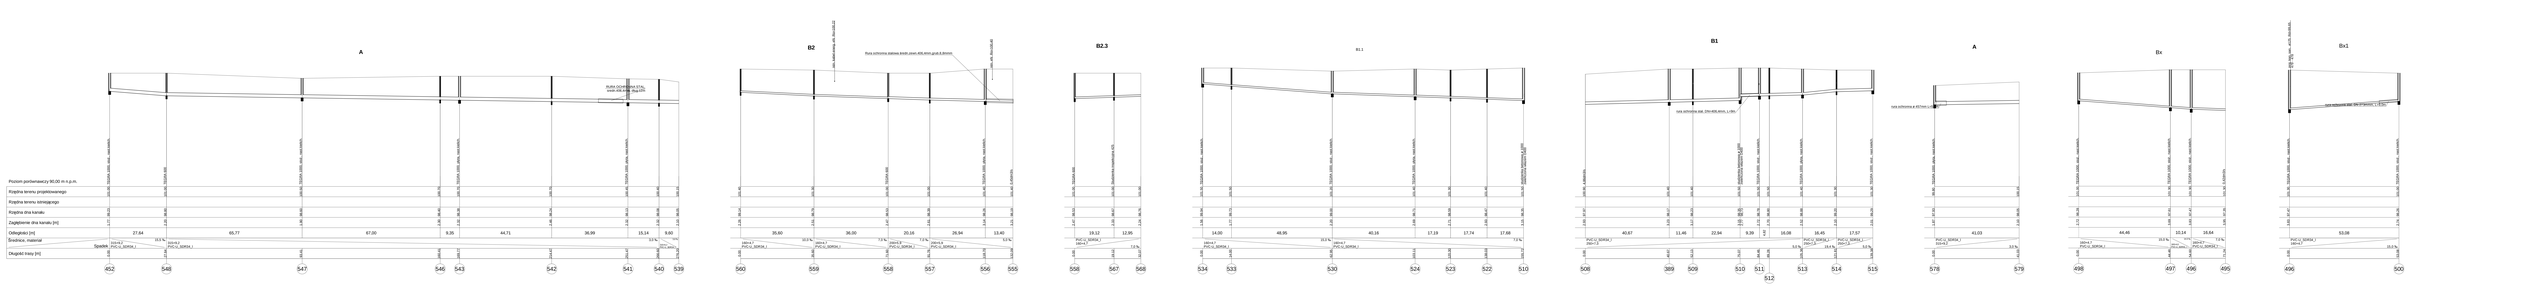
A
B2
B2.3
B1.1
B1
A
Bx
Bx1
Poziom porównawczy 90,00 m n.p.m.
Rzędna terenu projektowanego
Rzędna terenu istniejącego
Rzędna dna kanału
Zagłębienie dna kanału [m]
Odległości [m]
Średnica, materiał
Długość trasy [m]
27,84
65,77
67,00
9,35
44,71
36,99
15,14
9,60
35,60
36,00
20,16
26,94
13,40
19,12
12,95
14,00
48,95
40,16
17,19
17,74
17,68
40,67
11,46
22,94
9,39
4,00
16,08
16,45
17,57
41,03
44,46
10,14
16,64
53,08
452
548
547
546
543
542
541
540
539
560
559
558
557
556
555
558
567
568
534
533
530
524
523
522
510
508
389
509
510
515
513
514
515
578
579
498
497
496
495
496
500
512