
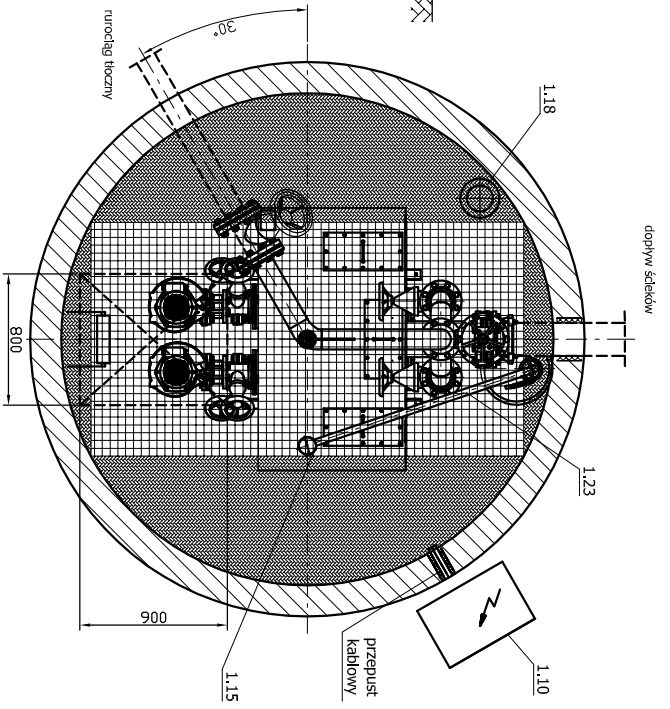


Przykładowa zabudowa tłoczni ścieków TSA.2.45 w komorze betonowej
 Minimalna wewnętrzna średnica komory: $\varnothing 3000\text{mm}$

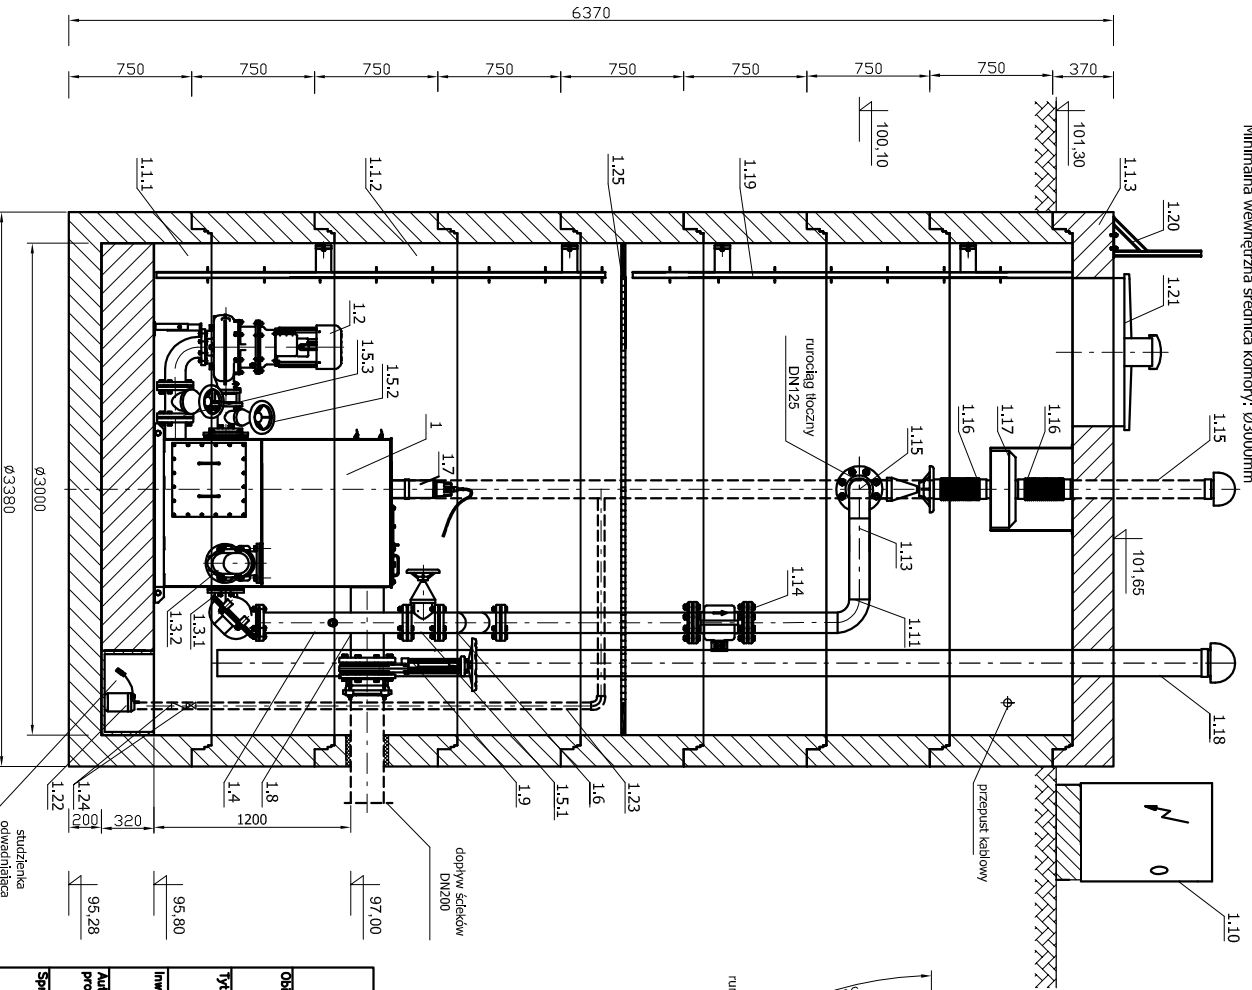

Przedsiębiorstwo Specjalistyczne "Inżynieria" S.C.
 62-510 Konin ul. Wiśniowa 8

Obiekt: Sieć kanalizacji sanitarnej w Strzałkowie - Etap IV

Tytuł rys.: przekroje przepompowni ścieków nr I

Investor: Gmina Strzałkowo

Autor projektu: Andrzej Malinaki upr.nr WKP/0253/PWOS/05 specjalność instalacyjno-sanitarna

Podpis: Podpis

Sprawdził: mgr inż. Kazimiera Łaszewicz upr. JAWN 310/8346 /II/85 specjalność: -inżynier.-sieci sanitarne

Podpis: Podpis

Przebieg: Nr rys.: 22

Data: IX 2008

Skala: 1:47