woj. wielkopolskie gmina Strzałkowo

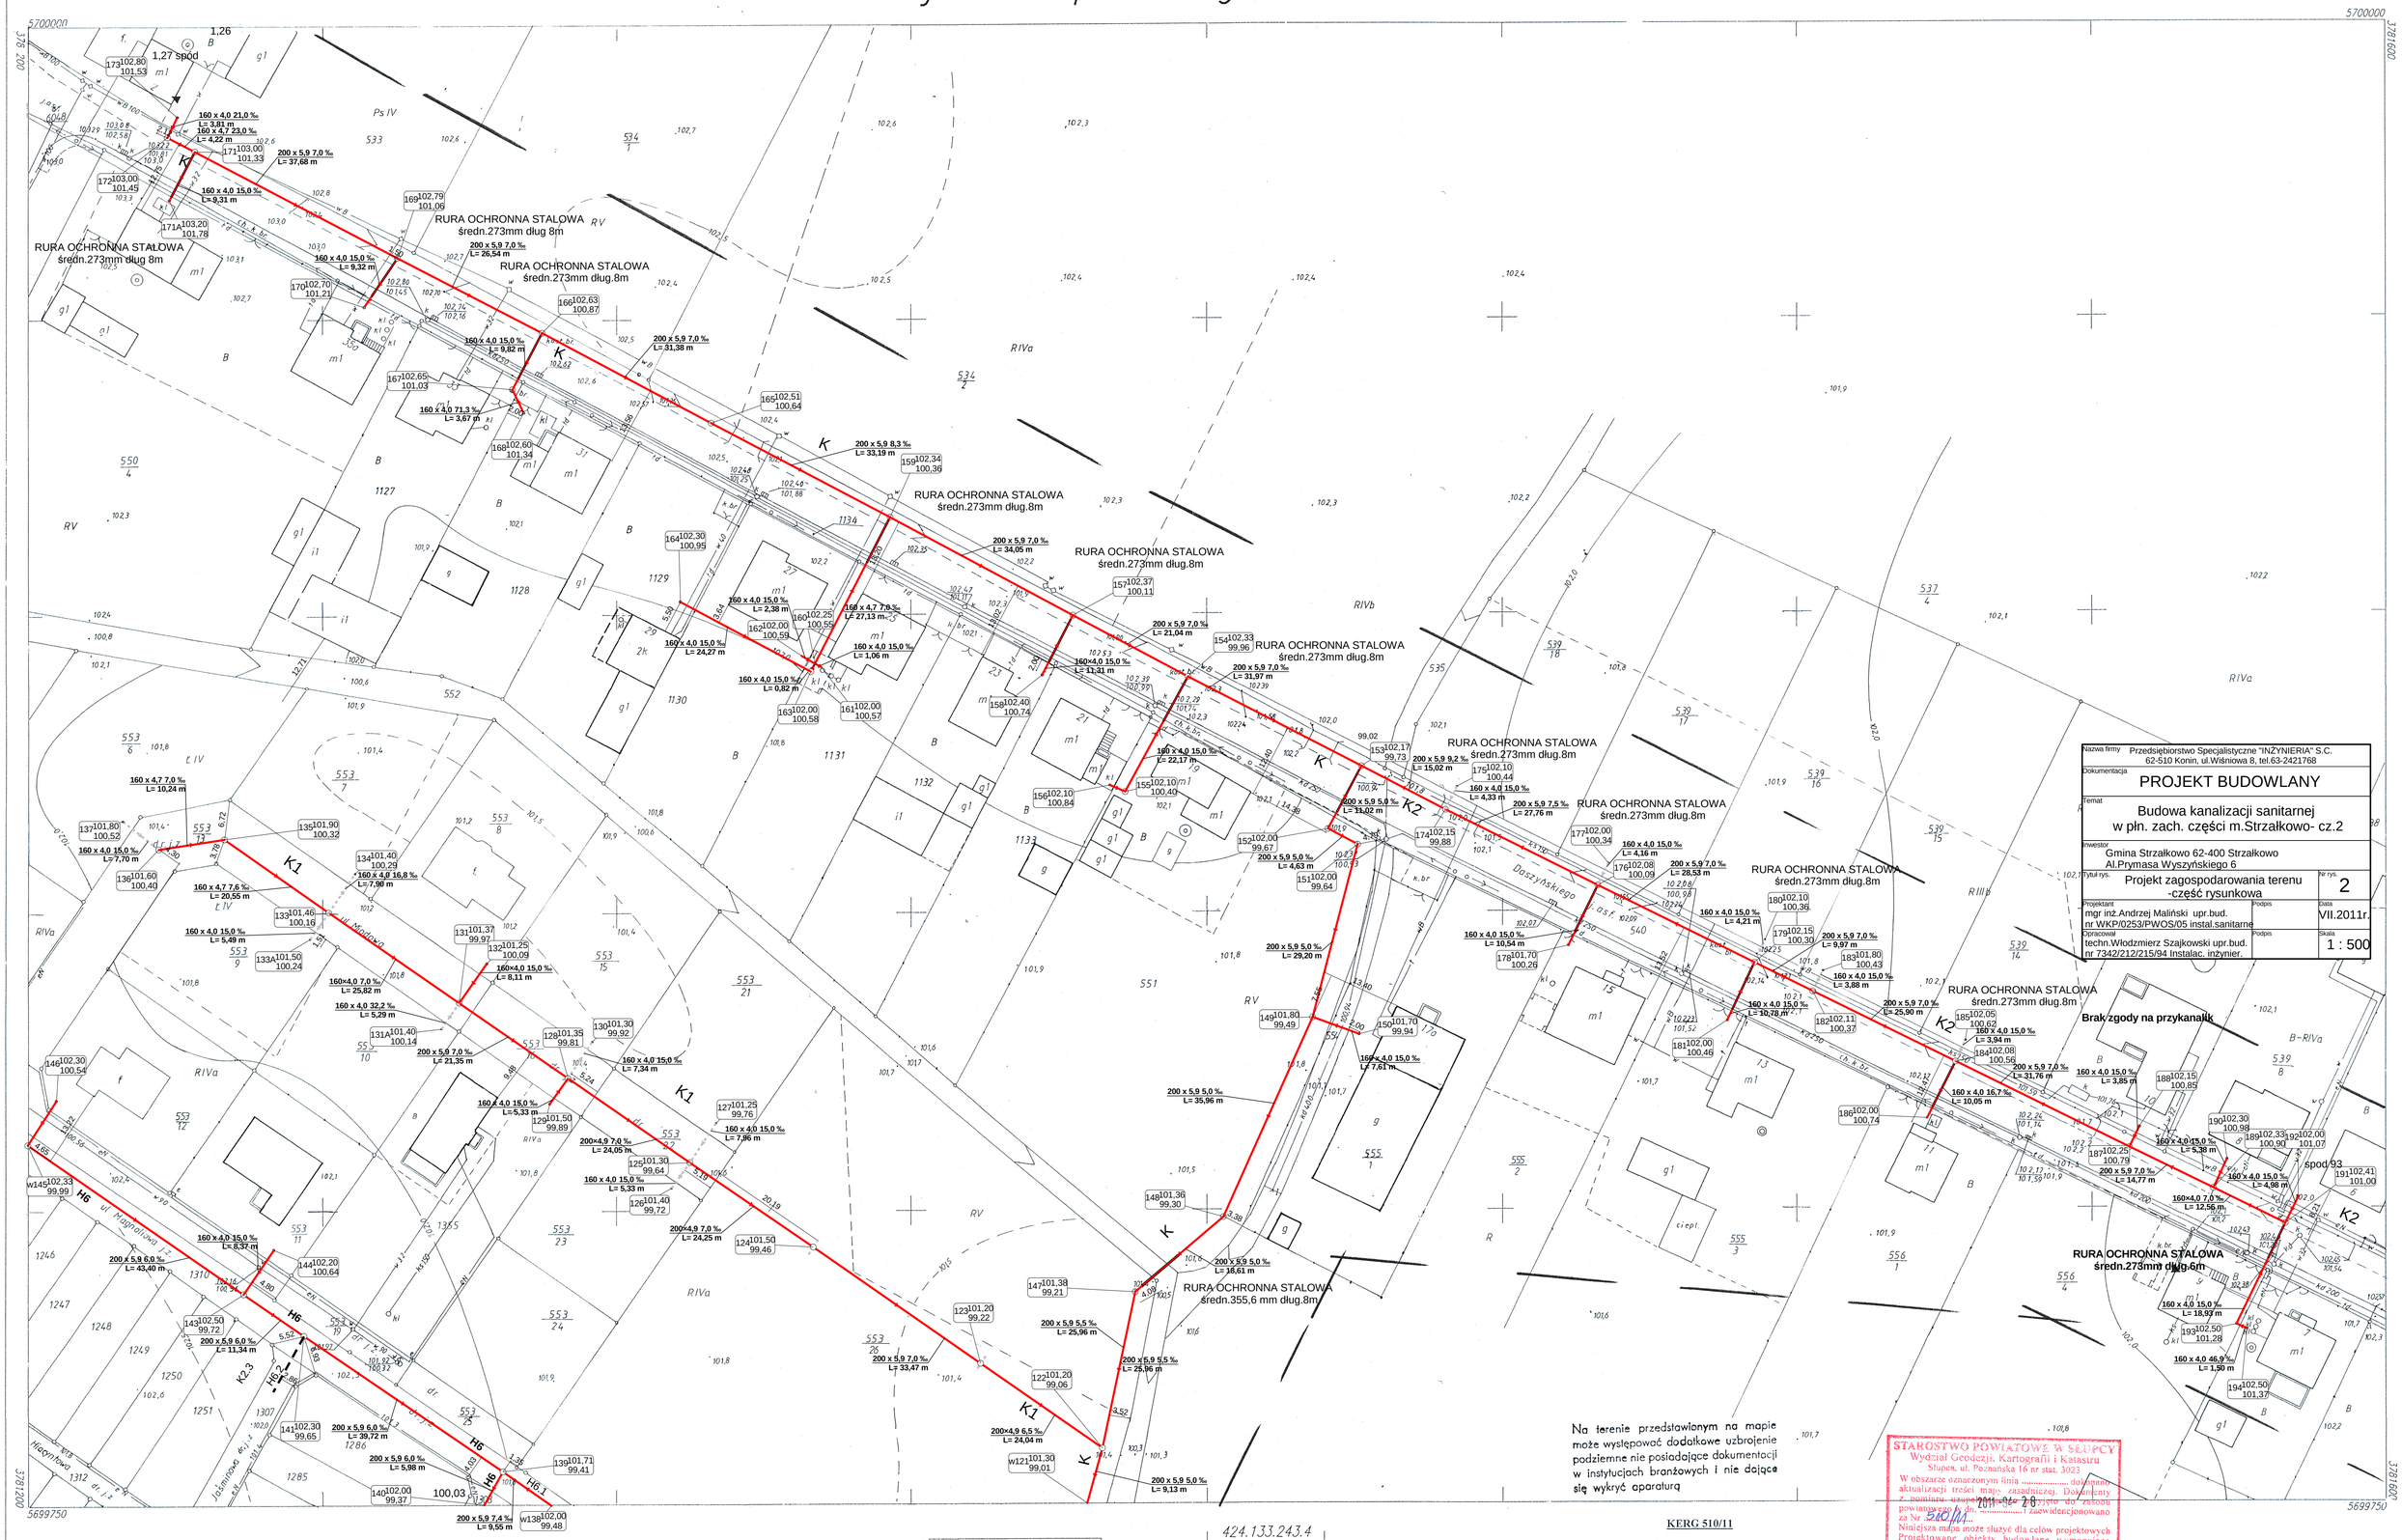

Nazwa firmy	Przedsiębiorstwo Specjalistyczne "INŻYNIERIA" S.C. 62-510 Konin, ul.Wiśniowa 8, tel.63-2421768
Dokumentacja	PROJEKT BUDOWLANY
Temat	Budowa kanalizacji sanitarnej w płn. zach. części m.Strzałkowo- cz.2
Inwestor	Gmina Strzałkowo 62-400 Strzałkowo Al.Prymasa Wyszyńskiego 6
Tytuł rys.	Projekt zagospodarowania terenu -część rysunkowa
Nr rys.	2
Projektant	mgr inż.Andrzej Maliński upr.bud. nr WKP/0253/PWOS/05 instal.sanitarne
Podpis	
Data	VII.2011r.
Opracował	techn.Włodzimierz Szajkowski upr.bud. nr 7342/212/215/94 Instalac. inżynier.
Podpis	
Skala	1 : 500

424.311.041.2
1:500

MAPA ZASADNICZA
Założona w 2006 roku przez
Usługi Geodezyjno-Kartograficzne
Witold DACHTERA

Nakładki Tematyczne

424.133.243.4
424.311.041.1
424.311.042.1
424.311.041.4
obręb: STRZAŁKOWO

KERG 510/11

Mapę wykonał geodeta uprawniony
USŁUGI GEODEZYJNO-KARTOGRAFICZNE
W. DACHTERA
62-400 Słupca, ul. Długa 18
tel. 0-63-27 35 80
NIP 665-101-00-84 REGON 31[illegible]
nr uprawnień 9799
Słupca dn. 26. 04. 2011 r.

[▬] - zasięg aktualizacji

STAROSTWO POWIATOWE W SŁUPCY
Wydział Geodezji, Kartografii i Katastru
Słupca, ul. Poznańska 16 nr stat. 3023
W obszarze oznaczonym linią ..... dokonano aktualizacji treści mapy zasadniczej. Dokumenty z pomiaru uzupełniające przyjęto do zasobu powiatowego w dn. 2011-06-28 i zaewidencjonowano za Nr 510/11
Niniejsza mapa może służyć dla celów projektowych Projektowane obiekty budowlane wymagające pozwolenia na budowę podlegają wytyczeniu i inwentaryzacji powykonawczej przez jednostki uprawnione do wykonywania prac geodezyjnych.

z up. Starosty
Geodeta w Wydziale Geodezji, Kartografii i Katastru
Jan Nowrocik