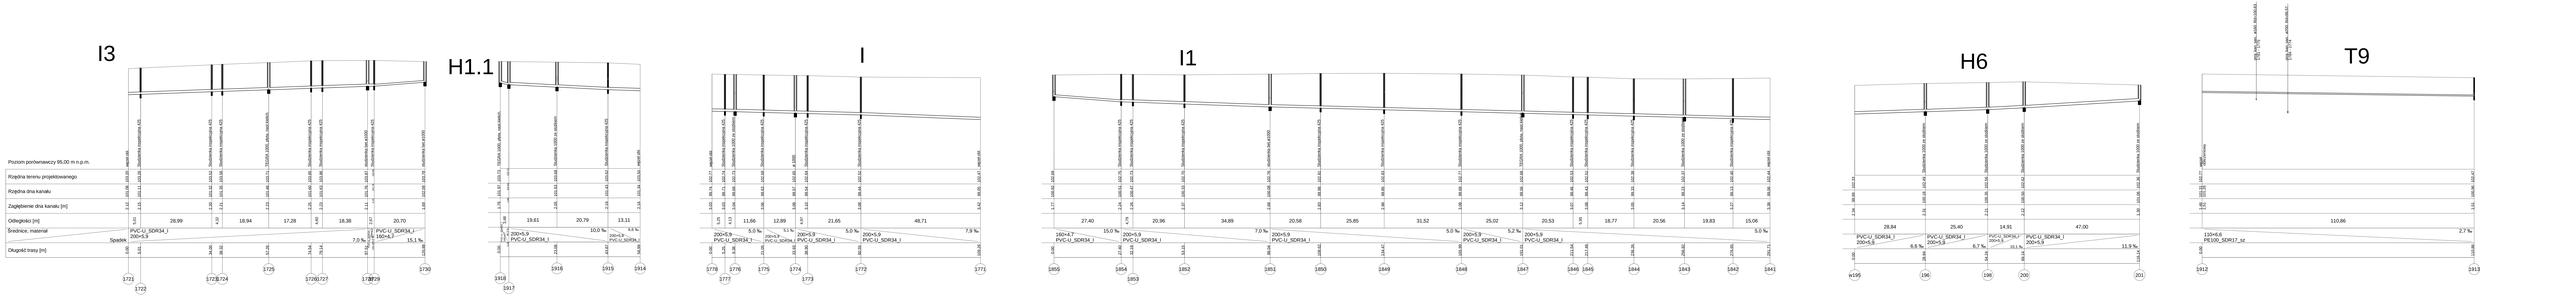
I3
H1.1
I
I1
H6
T9
Poziom porównawczy 95,00 m n.p.m.
Rzędna terenu projektowanego
Rzędna dna kanału
Zagłębienie dna kanału [m]
Odległości [m]
Średnica, materiał
Spadek
Długość trasy [m]
PVC-U_SDR34_I
200×5,9
160×4,7
7,0 ‰
15,1 ‰
5,0 ‰
6,6 ‰
11,9 ‰
2,7 ‰
110×6,6
PE100_SDR17_w
1721
1722
1723
1724
1725
1726
1727
1728
1729
1730
1916
1917
1915
1914
1777
1776
1775
1774
1773
1772
1771
1853
1854
1852
1851
1850
1849
1848
1847
1846
1845
1844
1843
1842
1841
w195
196
198
200
201
1912
1913