
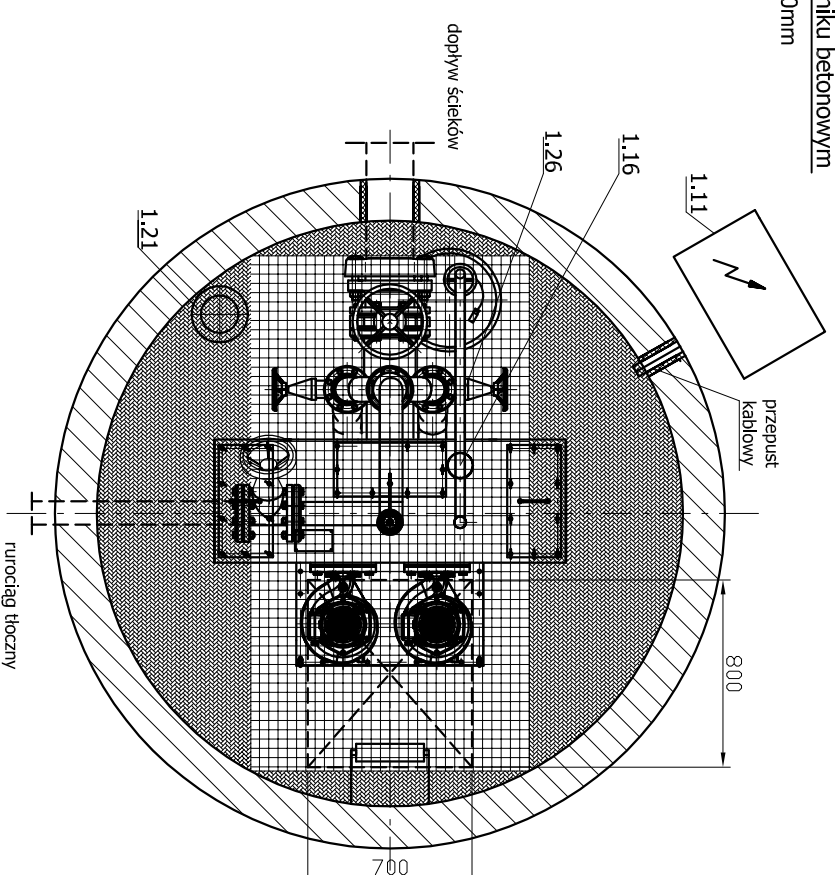


Zabudowa tłoczni ścieków TSA.1.60 w zbiorniku betonowym
Minimalna wewnętrzna średnica komory: $\varnothing 2500\text{mm}$

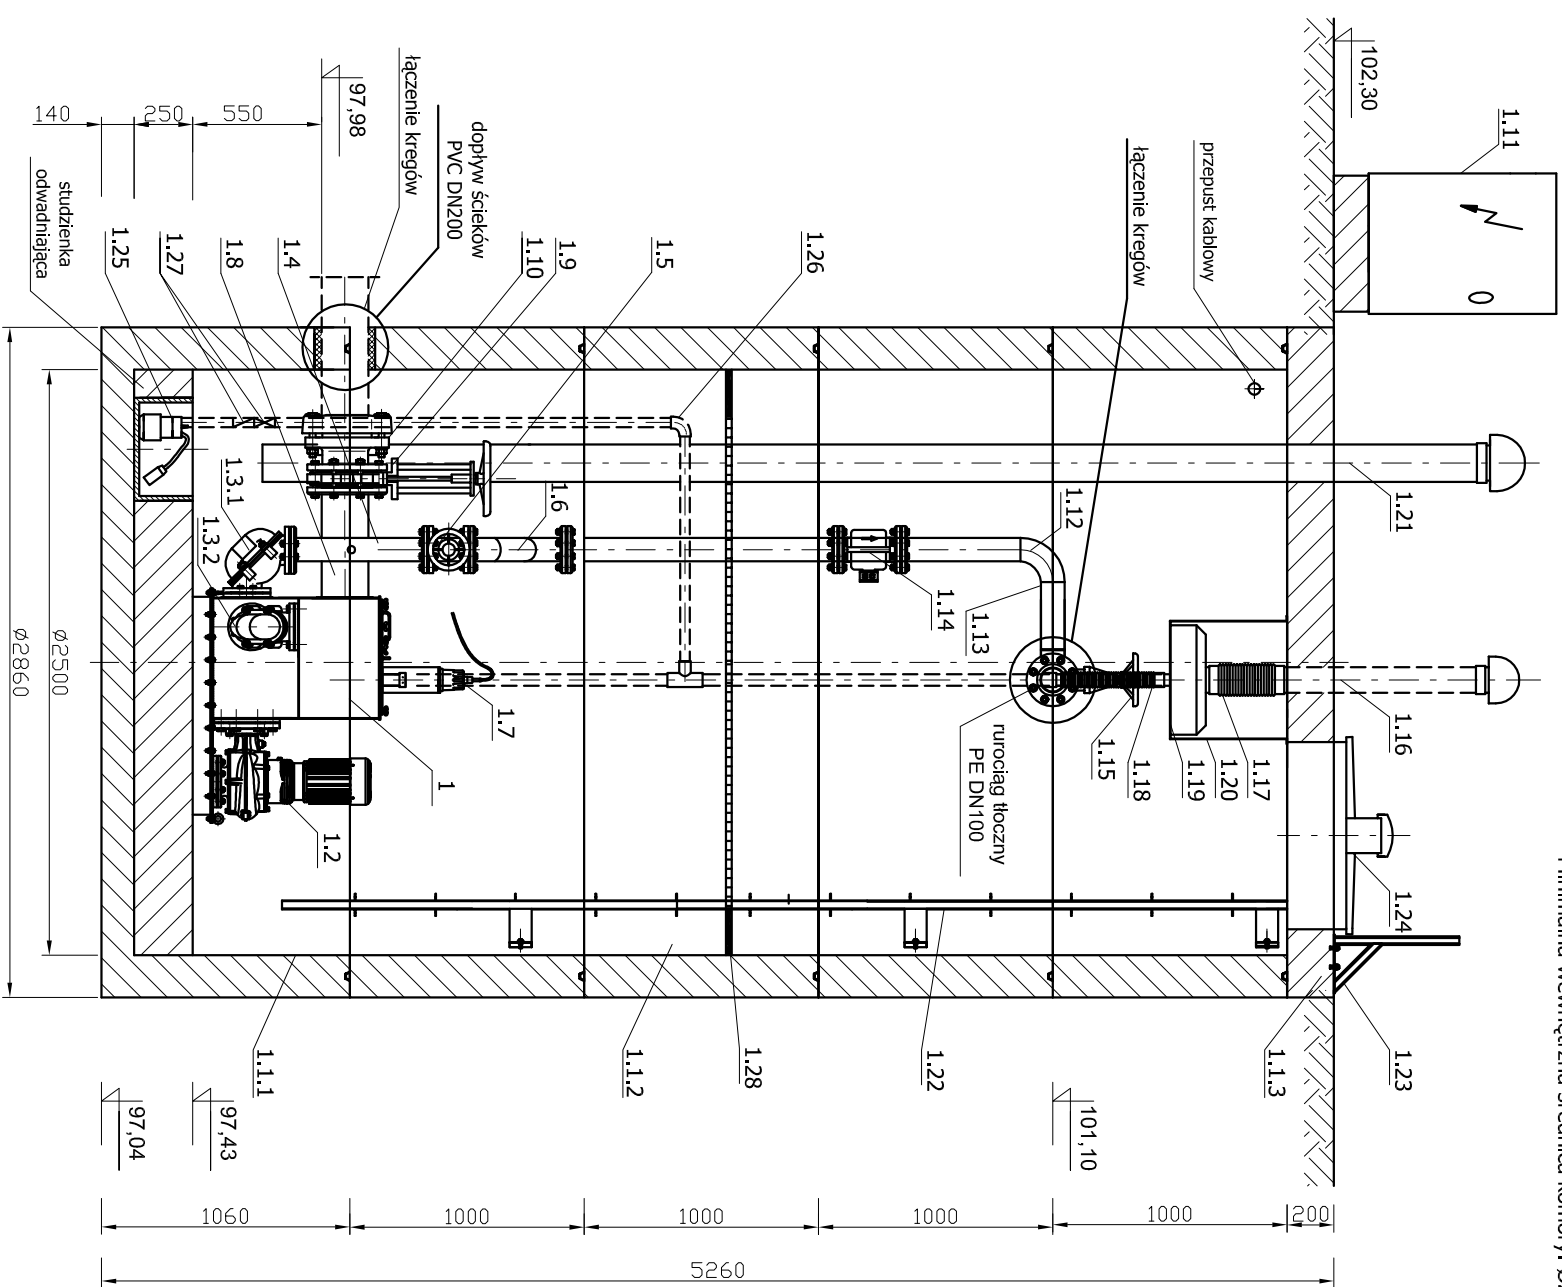

Przedsiębiorstwo Specjalistyczne "Inżynieria" S.C. 62-510 Konin ul. Wiśniowa 8		Faza projekt budowlany	
Sieć kanalizacji sanitarnej w Strzałkowie - Etap IV		Data IX 2008	
przekroje przepompowni ścieków nr IX		Skala 1:47	
Inwestor Gmina Strzałkowo		Nr rys. 1.47	
Autor projektu Andrzej Malinski upr.nr WKP/0253/PWOS/05 specjalność instalacyjna sanitarna		Podpis	
Sprawdził mgr inż.Kazimiera Laszkiewicz upr.UAN 310/8346 /II/85 spec.instalac.-inżynier.-sieci sanitarne		Podpis	
		30	