


INSTALACJA KANALIZACYJNA

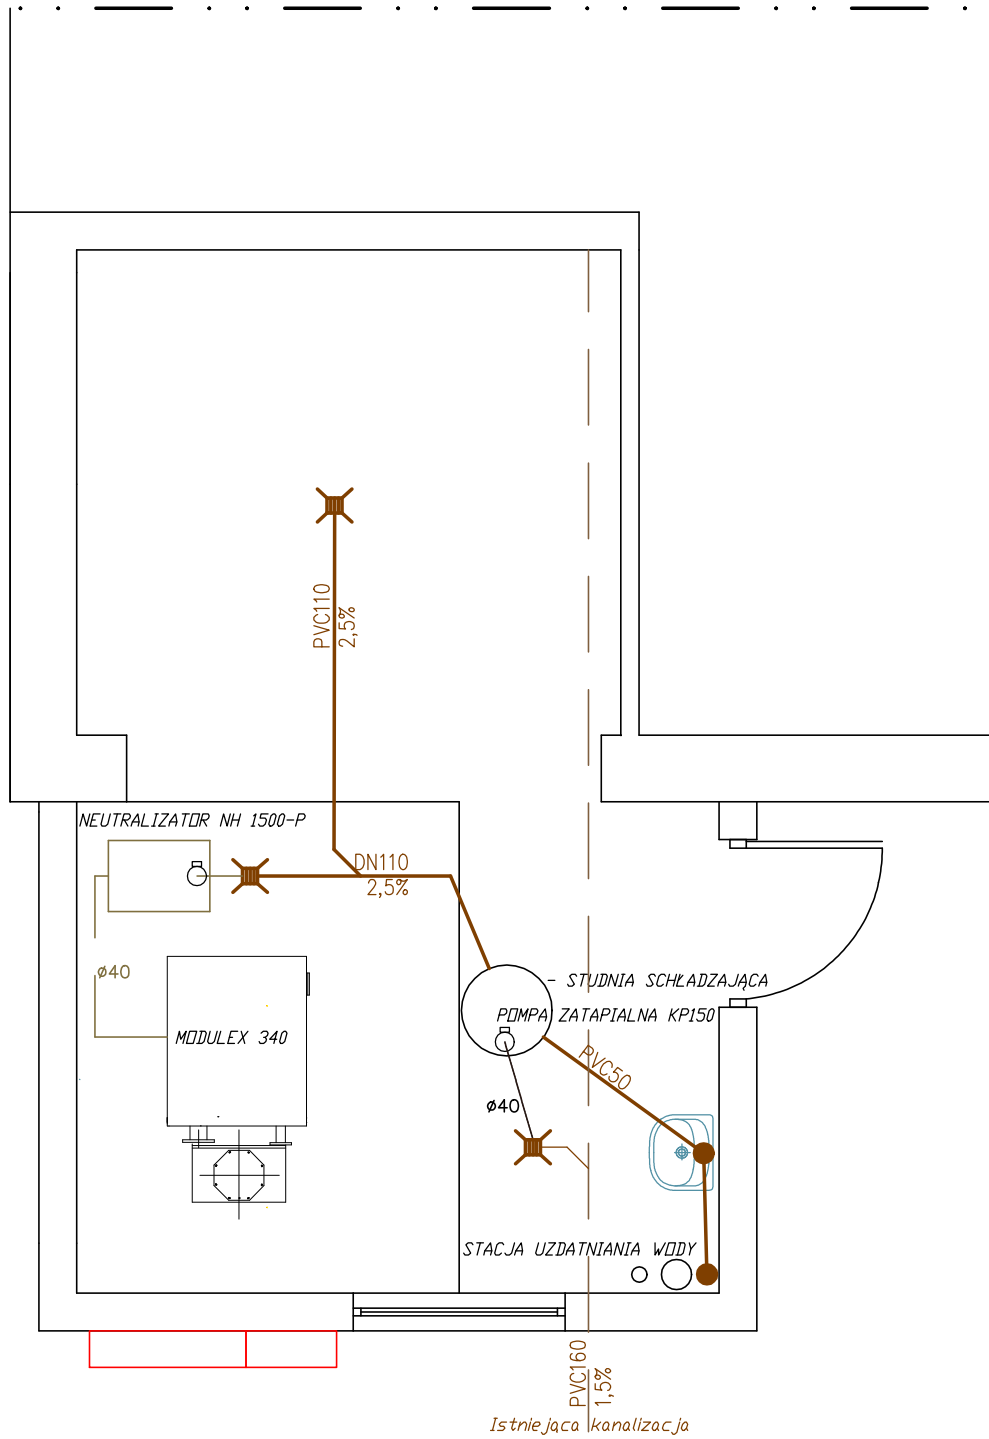

LEGENDA:

- KANALIZACJA GRAWITACYJNA
- KANALIZACJA TŁOCZNA
- SKROPLINY, KONDENSAT

BUDOWA KOTŁOWNI GAZOWEJ Z INSTALACJĄ W BUDYNKU SZKOŁY PODSTAWOWEJ W M.STRZAŁKOWO UL. AL. PRYMASA WYSZYŃSKIEGO 10, 62-420 STRZAŁKOWO dz. nr 508/2, obręb STRZAŁKOWO		
PROJEKT	tech. bud. Czesław Walerczak upr.: GP 7342/162/94 i GP7342/162B/94 w spec.konstr.-bud. i architekt.	
PROJEKT	mgr. inż. Sławomir Lebiaga, upr.: WKP/0154/PWOS/09 w spec.inst. w zakresie sieci, instalacji i urządzeń cieplnych, went.; gazowych, wodociąg. i kanalizacyjnych	
	Imię i nazwisko	Nr uprawnień
INWESTOR ZAMAWIAJĄCY	GINA STRZAŁKOWO	06.2012
		Data
OBIEKT	BUDYNEK SZKOŁY PODSTAWOWEJ	
STADIUM	PROJEKT BUDOWLANY	PB
BRANŻA	SANITARNA	S
1:50	RZUT PARTERU — INSTALACJA KANALIZACYJNA	3S1
Skala	Nazwa rysunku	Symbol