


# INSTALACJA WODOCIĄGOWA I WENTYLACYJNA

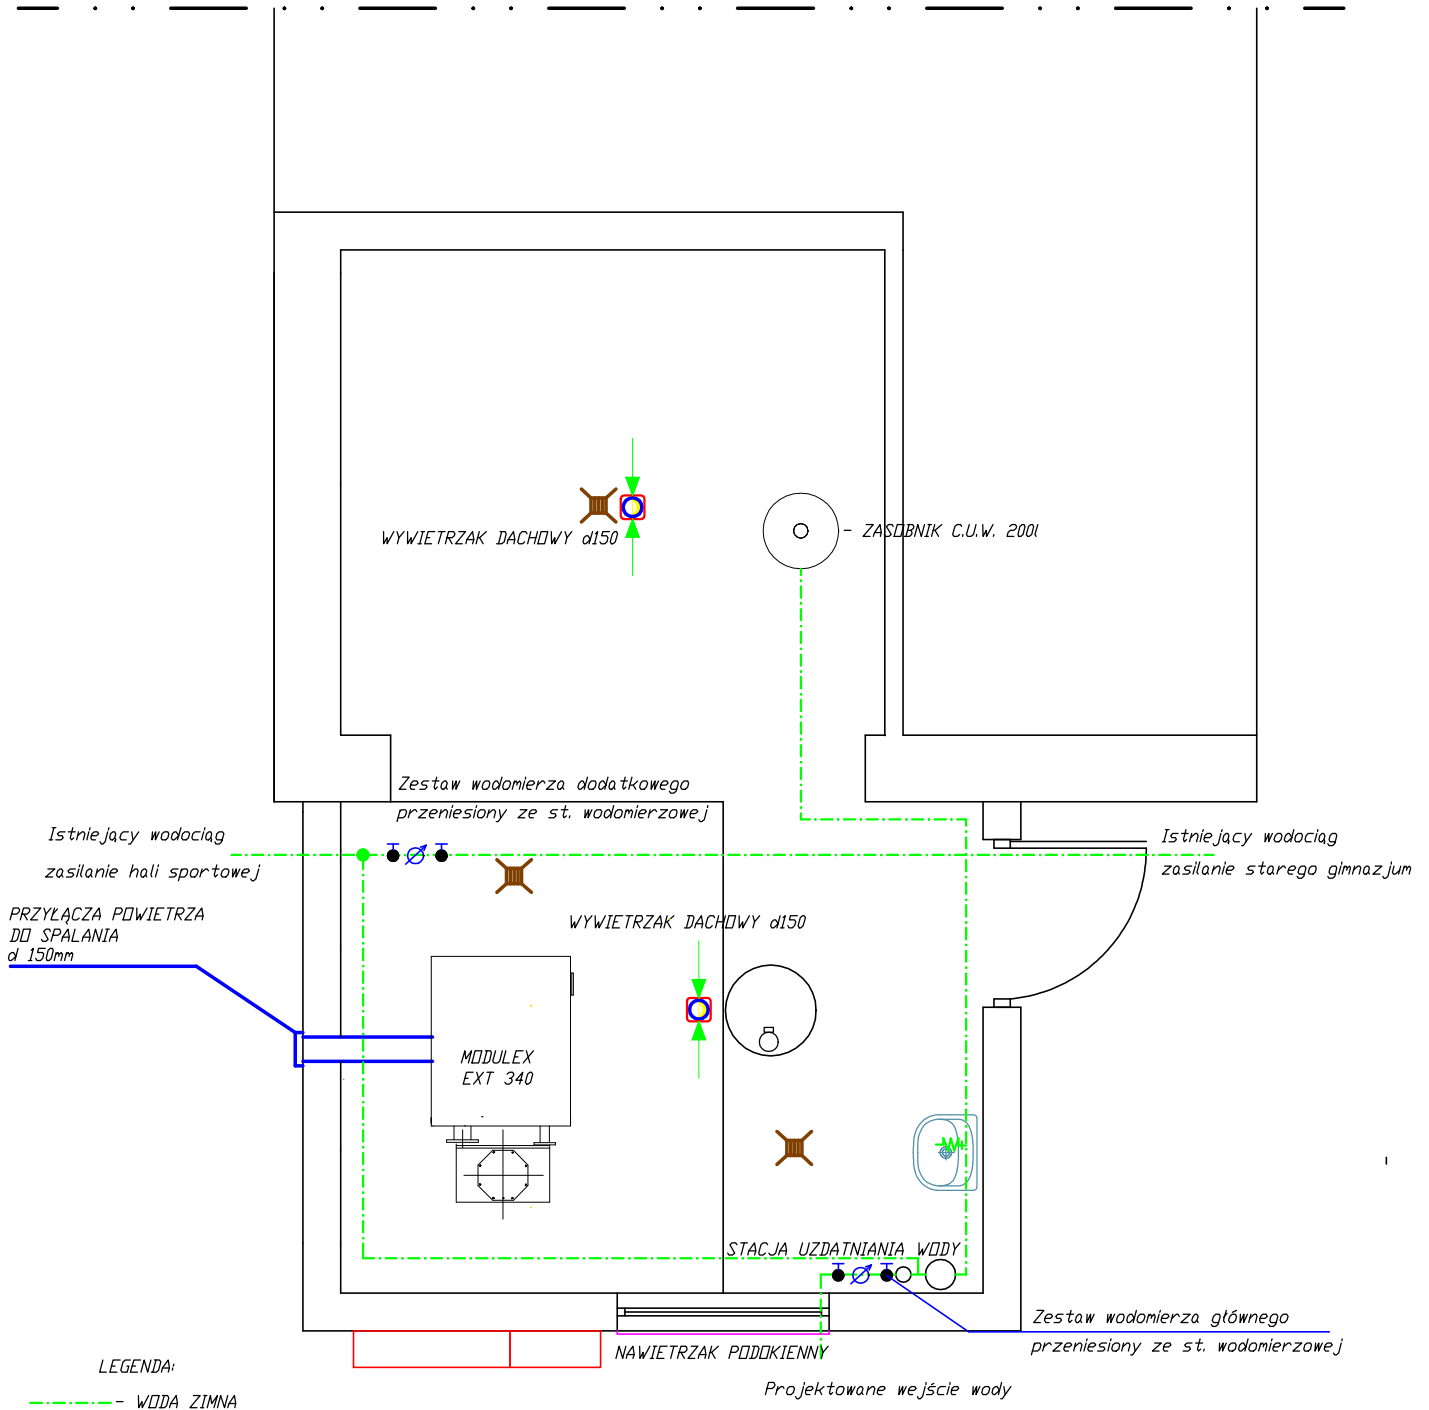

BUDOWA KOTŁOWNI GAZOWEJ Z INSTALACJĄ W BUDYNKU SZKOŁY PODSTAWOWEJ W M.STRZAŁKOWO UL. AL. PRYMASA WYSZYŃSKIEGO 10, 62-420 STRZAŁKOWO dz. nr 508/2, obręb STRZAŁKOWO		
PROJEKT	tech. bud. Czesław Walerczak upr.:GP 7342/162/94 l GP7342/162B/94 w spec.konstr.-bud. i architekt.	
PROJEKT	mgr inż. Sławomir Lebica upr.:WKP/0154/PWOS/09 w spec.inst. w zakresie sieci, instalacji i urządzeń cieplnych, went.gazowych,wodociąg. i kanalizacyjnych	
	Imię i nazwisko	Nr uprawnień
		Podpis
INWESTOR ZAMAWIAJĄCY	GMINA STRZAŁKOWO	06.2012
		Data
OBIEKT	BUDYNEK SZKOŁY PODSTAWOWEJ	
STADIUM	PROJEKT BUDOWLANY	PB
BRANŻA	SANITARNA	S
1: 50	RZUT PARTERU- INSTALACJA WODOCIĄGOWA I WENTYLACYJNA	3S2
Skala	Nazwa rysunku	Symbol