


**istniejąca instalacja
wewnętrzna**

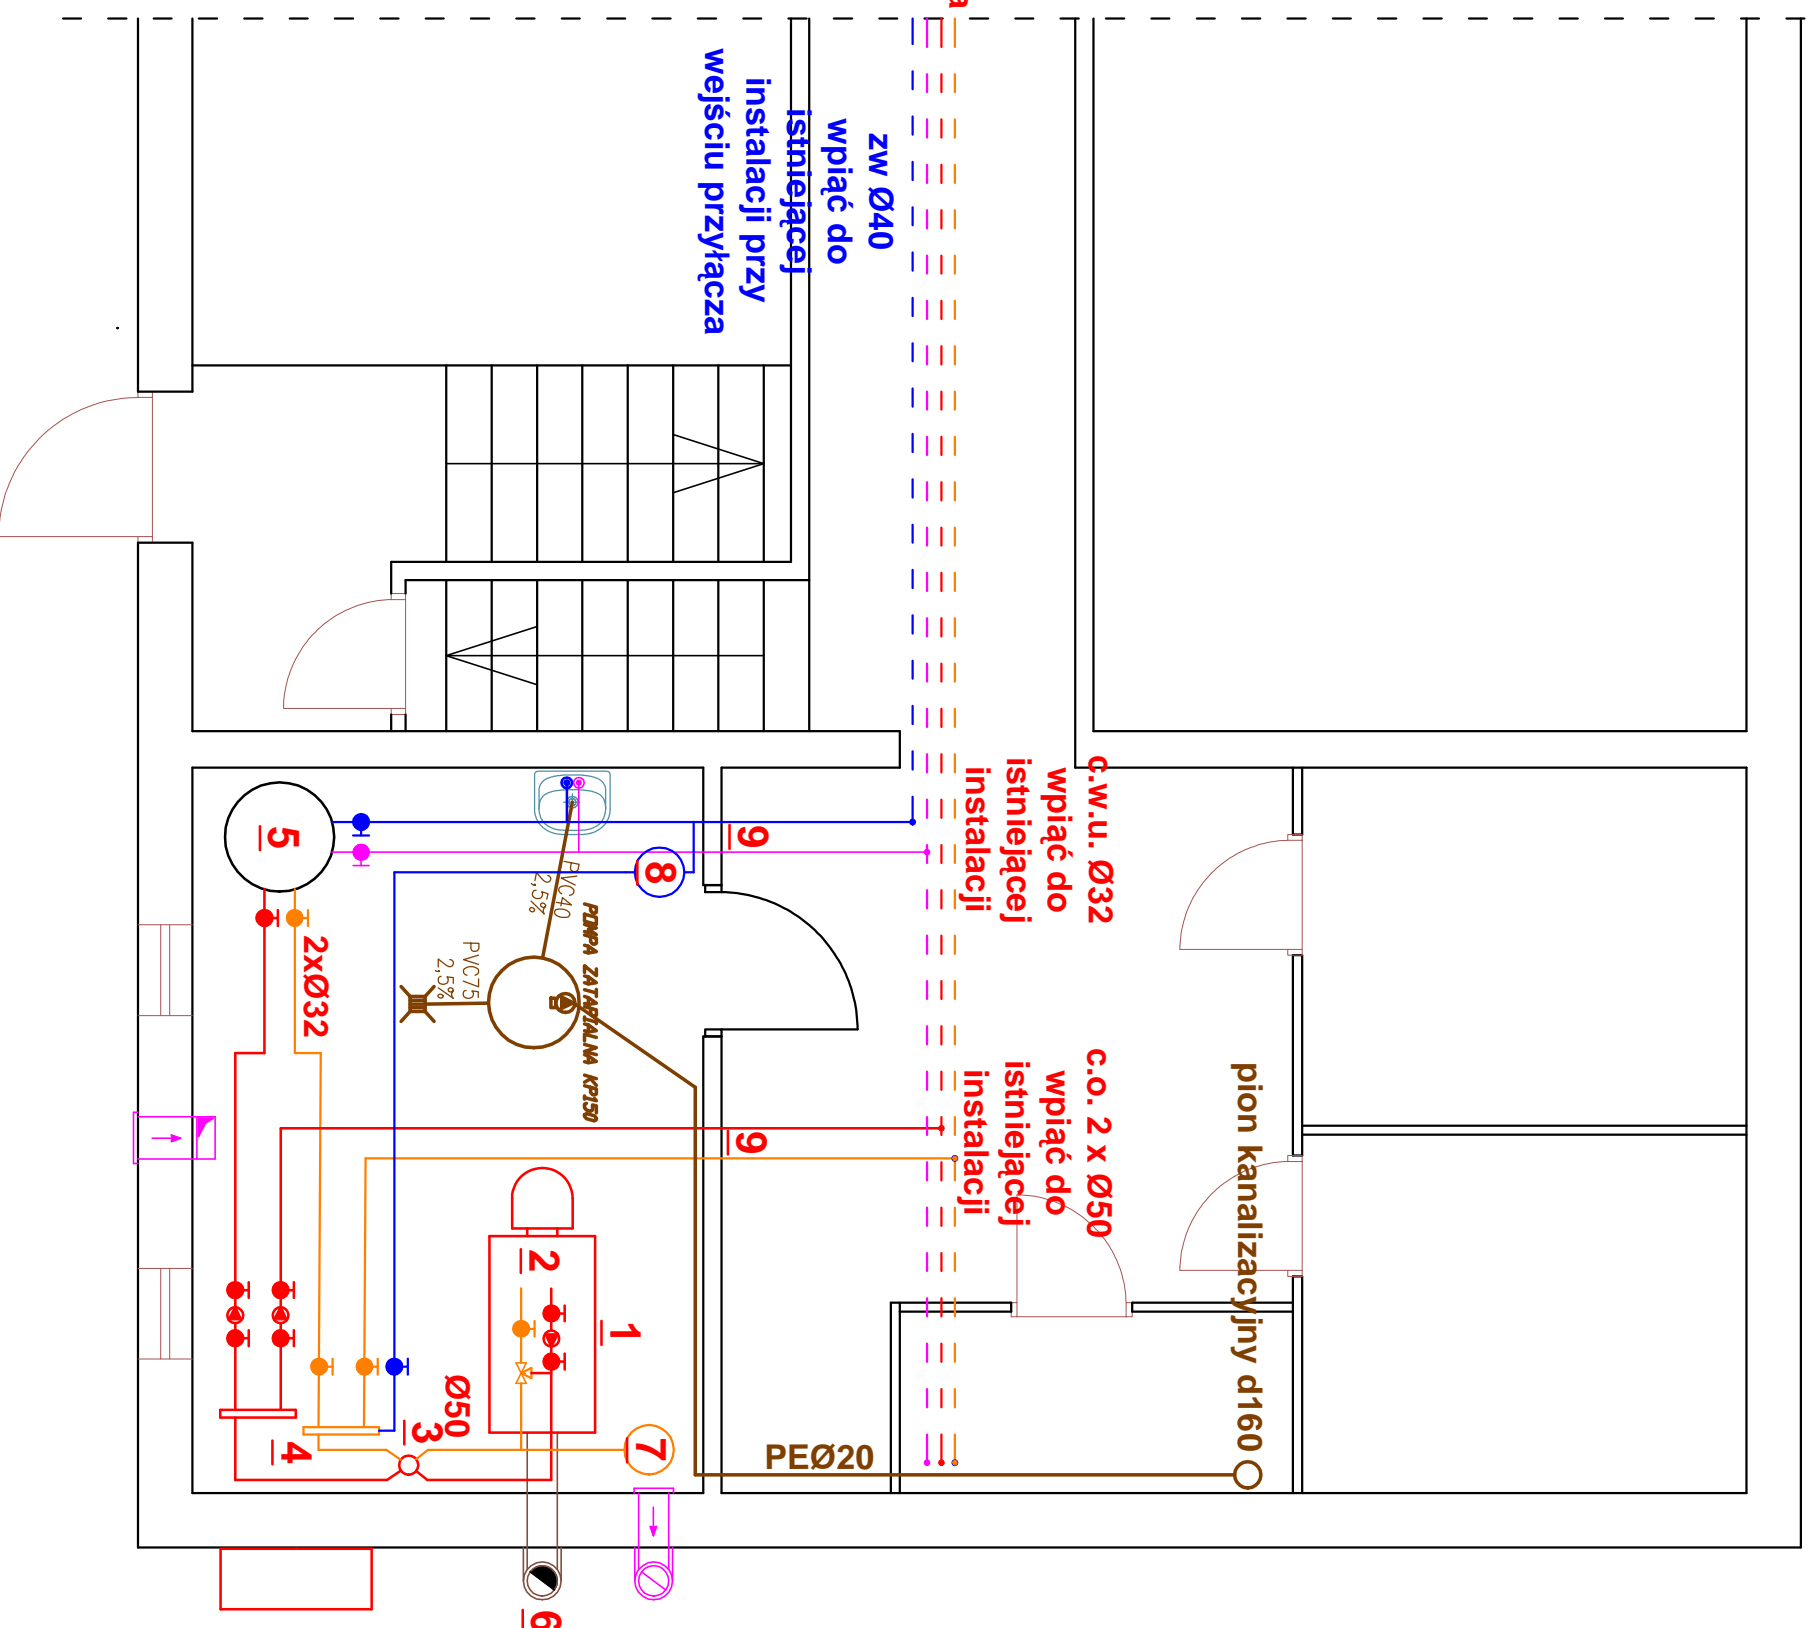

- 1 kocioł grzewczy gazowy 130KW
- 2 obieg pierwotny kotła
- 3 sprzęgło hydrauliczne UNICAL
- 4 rozdzielacze c.o. 2 x Ø100
- 5 pojemnościowy podgrzewacz wody
- 6 komin systemowy w izolacji d150
- 7 naczynie wzbiorcze
- 8 stacja uzdatniania wody
- 9 przejścia rurociągów przez ściany wykonaną jako ognioodporne EI60

Biuro projektowe:

WOD - MAX
Sławomir Lebica
62-400 Słupca, ul. Dworcowa 49
tel. 505 175 730 mail:wod.max@wp.pl

Obiekt budowlany:

Budynek mieszkalny wielorodzinny

Adres inwestycji:

Strzałkowo, ul. Kopernika 15
Dz. nr ewid. 577/19

Inwestor:

GMINA STRZĄLKOWO,
Al. Prymasa Wyszyńskiego 6
62-420 Strzałkowo

Rodzaj opracowania:

Projekt budowlany adaptacji pomieszczeń
piwnicy budynku wielorodzinnego na
kociołnię gazową wraz z instalacją gazową

Projektant:

mgr inż. Sławomir Lebica
Uprawnienia budowlane WKP/0154/PWOS/09
w specjalności instalacyjnej do projektowania
i kierowania robotami budowlanymi bez ograniczeń

Temat: Rzut instalacji kociołni

Skala: 1 : 100
Data: 05.2013r.
Nr rysunku: S-4

NIEMUSZĘ WZIEĆ STANÓW! WZIEĆ AUTORSKIE I PRAWA AUTORSKIE ORAZ WŁASNOŚĆ ZŁOŻENIE Z
USTAWĄ 83 Z DNIA 1982/94K. O PRAWIE AUTORSKIM I PRAWACH POINWENTOWYCH