Szafka gazomierzowa
z zaworem
MAG 3

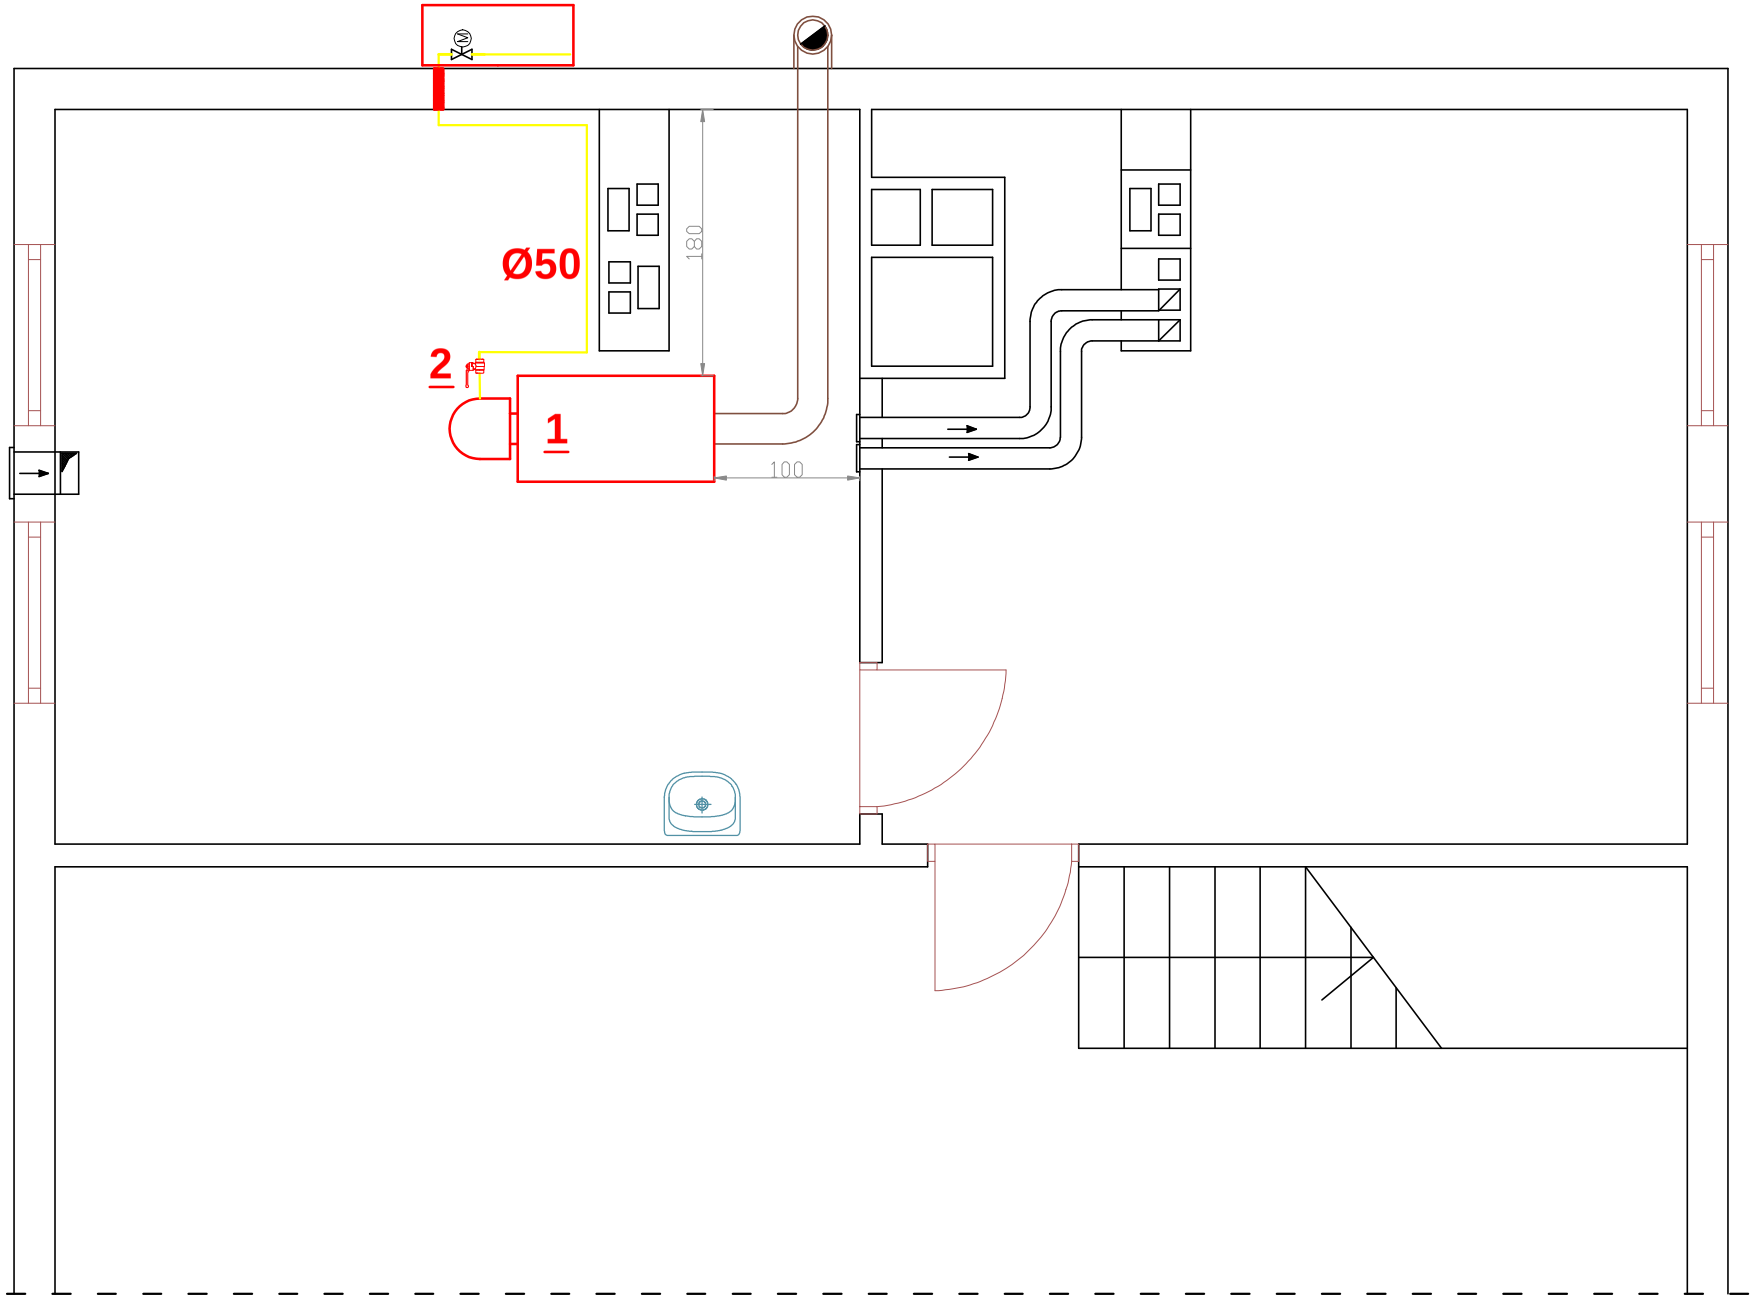

1 kocioł grzewczy gazowy 130kW
2 zawór kulowy do gazu Ø20

Biuro projektowe:
WOD - MAX
Sławomir Lebica
62-400 Słupca, ul. Dworcowa 49
tel. 505 175 730 mail:wod.max@wp.pl

Obiekt budowlany:
Budynek mieszkalny wielorodzinny

Adres inwestycji:
Strzałkowo, ul. Prusa 1
Dz. nr ewid. 577/57

Inwestor:
GMINA STRZAŁKOWO.
Al. Prymasa Wyszyńskiego 6
62-420 Strzałkowo

Rodzaj opracowania:
Projekt budowlany instalacji wewnętrznej gazu w kotłowni budynku wielorodzinnego wraz ze zmianą kotła olejowego na kocioł gazowy

Projektant:
mgr inż. Sławomir Lebica
Uprawnienia budowlane WKP/0154/PWOS/09
w specjalności instalacyjnej do projektowania
i kierowania robotami budowlanymi bez ograniczeń

Temat:
Instalacja gazu

Skala:	Data:	Nr rysunku:
1 : 100	05.2013r.	S-4

NINIEJSZE DZIEŁO STANOWI DZIEŁO AUTORSKIE I PODLEGA OCHRONIE ZGODNIE Z USTAWĄ O3 Z DNIA 04.02.1994r. O PRAWIE AUTORSKIM I PRAWACH POKREWNYCH