


Kocioł grzewczy 80kW

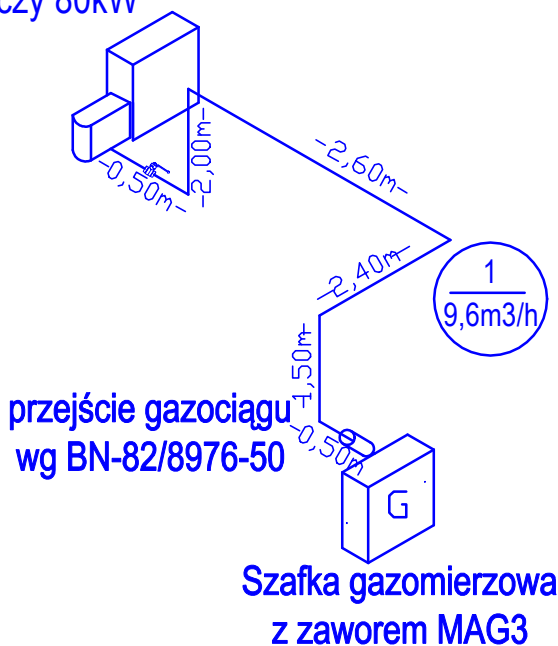

Biuro projektowe:

**WOD - MAX**  
**Sławomir Lebica**  
**62-400 Szupca, ul. Dworcowa 49**  
**tel. 505 175 730 mail:wod.max@wp.pl**

Obiekt budowlany:

Budynek mieszkalny wielorodzinny

Adres inwestycji:

Strzałkowo, ul. Górna 15  
Dz. nr ewid. 577/24

Inwestor:

GMINA STRZAŁKOWO.  
Al. Prymasa Wyszyńskiego 6  
62-420 Strzałkowo

Rodzaj opracowania:

Projekt budowlany adaptacji pomieszczeń  
piwnicy budynku wielorodzinnego na  
kotłownię gazową wraz z instalacją gazową

Projektant:

mgr inż. Sławomir Lebica  
Uprawnienia budowlane WKP/0154/PWOS/09  
w specjalności instalacyjnej do projektowania  
i kierowania robotami budowlanymi bez ograniczeń

Temat:

Aksonometria instalacji gazowej

Skala:  
1 : 100

Data:  
05.2013r.

Nr rysunku:  
S-8

NINIEJSZE DZIEŁO STANOWI DZIEŁO AUTORSKIE I PODLEGA OCHRONIE ZGODNIE Z  
USTAWĄ 83 Z DNIA 04.02.1994r. O PRAWIE AUTORSKIM I PRAWACH POZWIĘZANYCH