SEPARATOR NG 10/100 566/6
Z OBEJŚCIEM

30l/s Kd315
i=0,30% L=24,5m

STAROSTWO POWIATOWE
w Słupcy
ul. Poznańska 20
62-400 Słupca
23 LIPCA
1356/2

Uzgodniono
opinia nr ewid. .....
z uwagami - bez uwag
podanymi w piśmie
znak: 2.dz.256/2013
z dnia 02.10.2013
- na przedstawionym planie
- na projektowanej trasie
- w granicach opracowania
- brak urządzeń melioracyjnych podstawowych i szczegółowych
02.10.2013 data
Kierownik Biura
Rej. Związku Spółek Wodnych
inż. Krystyna Rogowska

2.10.2013
Kierownik Biura
Rejonowy Związek Spółek Wodnych
inż. Krystyna Rogowska

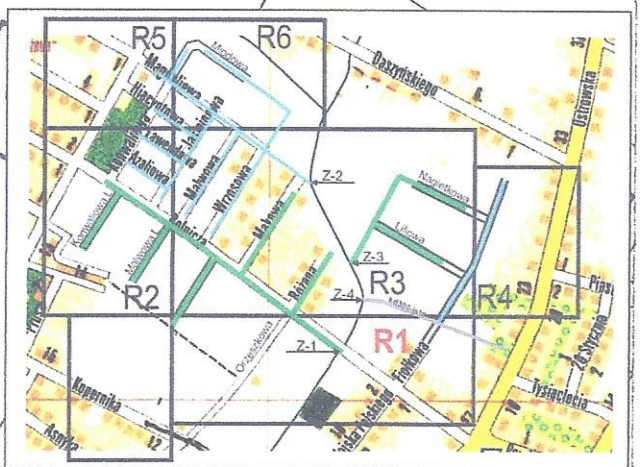

Inwestor	Gmina Strzałkowo	
Adres	Strzałkowo działki o nr. ewidencji gruntów: Zlewnia1 - 581/3, 576/14, 1065/2 , 575/2 (ul.Rolnicza) , 580, 576/38 (ul.Orzeszkowa) 576/23 (ul.Konwaliowa-L), 576/33 (ul.Malwowa-L) , 576/44, 573/24 (ul. Makowa),.573/35 (ul.Różana) , 584/3 (rów) Zlewnia 2 - 553/25, 553/19, 553/13, 1310 (ul.Magnoliowa) ,553/26 (rów) 553/13, 553/16, 553/22 (ul.Miodowa), 1307(ul.Jaśminowa), 1312(ul.Hiacyntowa), 1315/2(ul.Lawendowa), 1316(ul.Azaliowa) 1305(ul.Konwaliowa-P), 1308(ul. Malwowa-P), 1309(ul. Wrzosowa) Zlewnia 3 - 565/5, 561/6(ul. Liliowa), 562/5(ul. Nagietkowa) 556/4, 562/1, 571(rów) Zlewnia 4 – (rozbudowa) 565/12, 564/7, 563/3, 562/6, 561/5 (ul.Fiołkowa)	
Obiekt	Sieć kanalizacji deszczowej	Data 09/ 2013
Temat rys.	PROJEKT ZAGOSPODAROWANIA	Skala 1 : 500
Projektował	mgr inż. Marek Kubiak — uprr.sieci i inst.sanitarnych GP7342/67A i 67/B/94	Nr rys. 1

str 13