

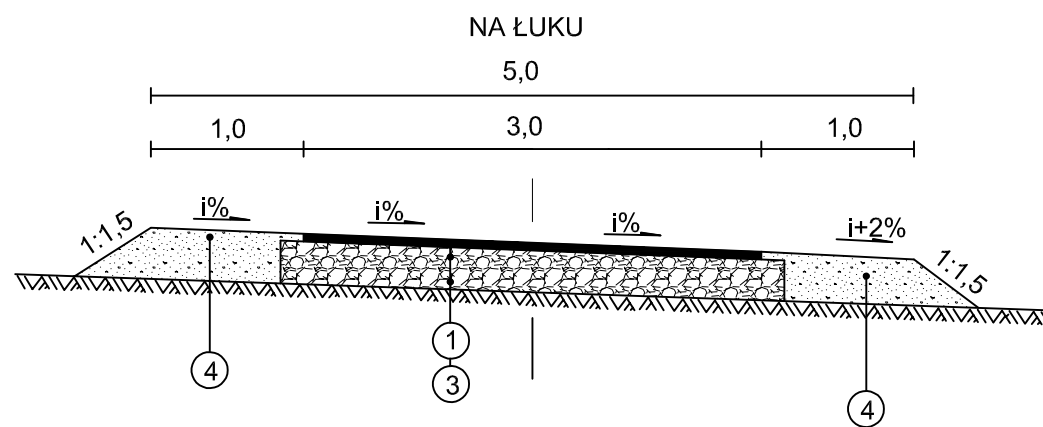
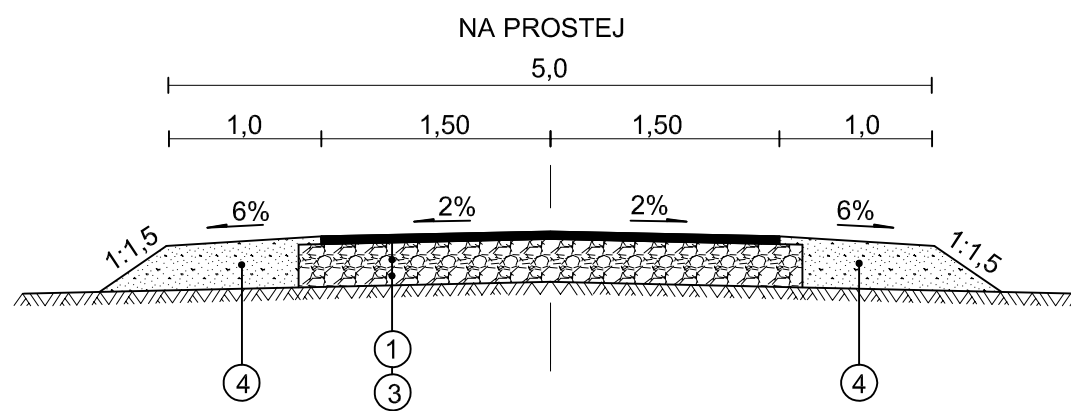
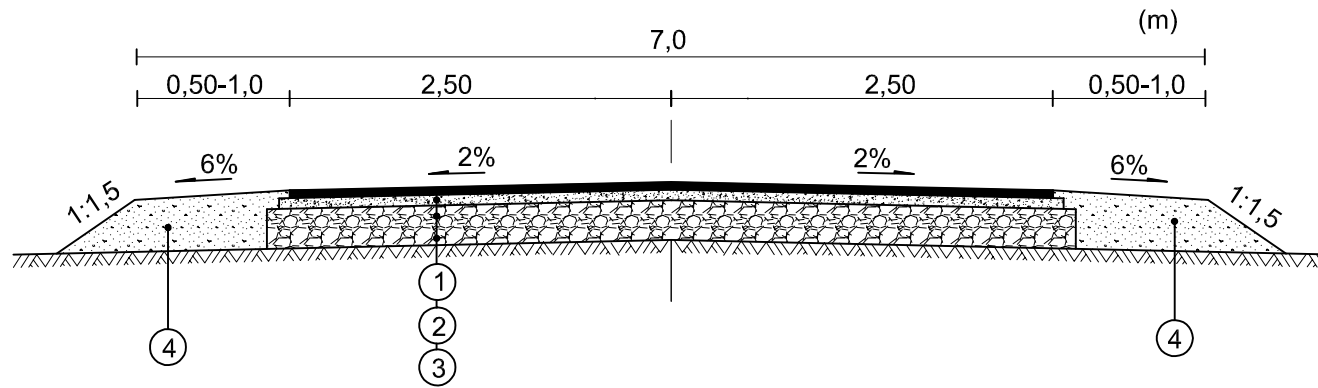


NA WŁĄCZENIU DO DROGI POWIATOWEJ
KM 0+000,00 - 0+030,00

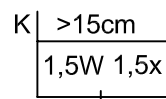

- ① – Warstwa ścieralna z betonu asfaltowego KR-1 gr 5cm
- ② – Podbudowa zasadnicza z betonu asfaltowego KR-2 gr 7cm
- ③ – Górna w-wa podbudowy z kruszywa łamanego 0-31mm gr. w-wy 15m.
- ④ – Pobocze gruntowe

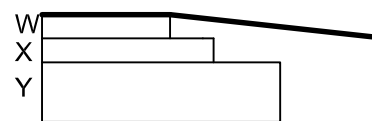

K-krawędź jezdni
W-warstwa ścieralna
x-warstwa wiążąca
y-podbudowa

Budowa	Droga gminna		Inwestor Gmina Strzałkowo
Obiekt	Przebudowa drogi dojazdowej do gruntów rolnych w obrębie geod. Krępkowo na dz. nr 112/2 Odcinek A-B i C-D		
Treść	PRZEKROJE KONSTRUKCYJNE		
Projekt opracował	Dariusz Żmijewski		Branża drogowa
Projektant	mgr inż. Paweł Kubiak		Skala 1:50
Data	Luty 2016r		