

PROJEKT BUDOWLANY

OBIEKT: *Przebudowa drogi dojazdowej do gruntów rolnych
w obrębie geodezyjnym Krępkowo na dz, nr 112/2
odcinek A – B i C - D*

INWESTOR: *Gmina Strzałkowo
ul. Aleja Prymasa Wyszyńskiego 6
62-420 Strzałkowo*

ADRES: *Krępkowo*

BRANŻA: *Drogowa*

**JEDNOSTKA
PROJEKTOWA:** **KRESKA**
Obsługa Inwestycji Dariusz Żmijewski
ul. Mieszka Starego 1. 62-502 Konin
tel. 668 085 433

Opracowanie zawiera:

1. Strona tytułowa
2. Oświadczenia
3. Bioz
4. Opis techniczny
5. Dane projektowe
6. Uzgodnienia
7. Mapa orientacyjna
8. Plan sytuacyjny
9. Przekroje i profile

Projekt opracował:

Dariusz Żmijewski

Projektant:

mgr inż. Paweł Kubiak

Luty 2016r

woj. wielkopolskie

powiat : słupecki

gmina : Strzałkowo

obręb : Kępkowo


KOPIA MAPY ZASADNICZEJ NIEAKTUALIZOWANEJ

Sekcja 404. 311. 112

Skala 1:1000

Poświadcza się zgodność niniejszej kopii z treścią materiału państwowego zasobu geodezyjnego i kartograficznego	
Organ prowadzący państwowy zasób geodezyjny i kartograficzny	Starosta Słupecki
Nazwa materiału zasobu	<u>mapa</u>
Identyfikator ewidencyjny materiału zasobu	P3023.20 16
Data wykonania kopii	2016-01-22
Imię, nazwisko i podpis osoby reprezentującej organ	<u>Jan Noworocik</u> Geodeta w Wydziale Geodezji i Kartografii

Budowa	Droga gminna		Inwestor
Objekt	Przebudowa drogi dojazdowej do gruntów rolnych w obrębie geod. Kępkowo na dz. nr 112/2 Odcinek A-B i C-D		Gmina Strzałkowo
Treść	PLAN SYTUACYJNY		
Projekt opracował	Dariusz Żmijewski		Branża drogowa
Projektant	mgr inż. Paweł Kubiak		Skala
Data	Luty 2016r.		1:1000

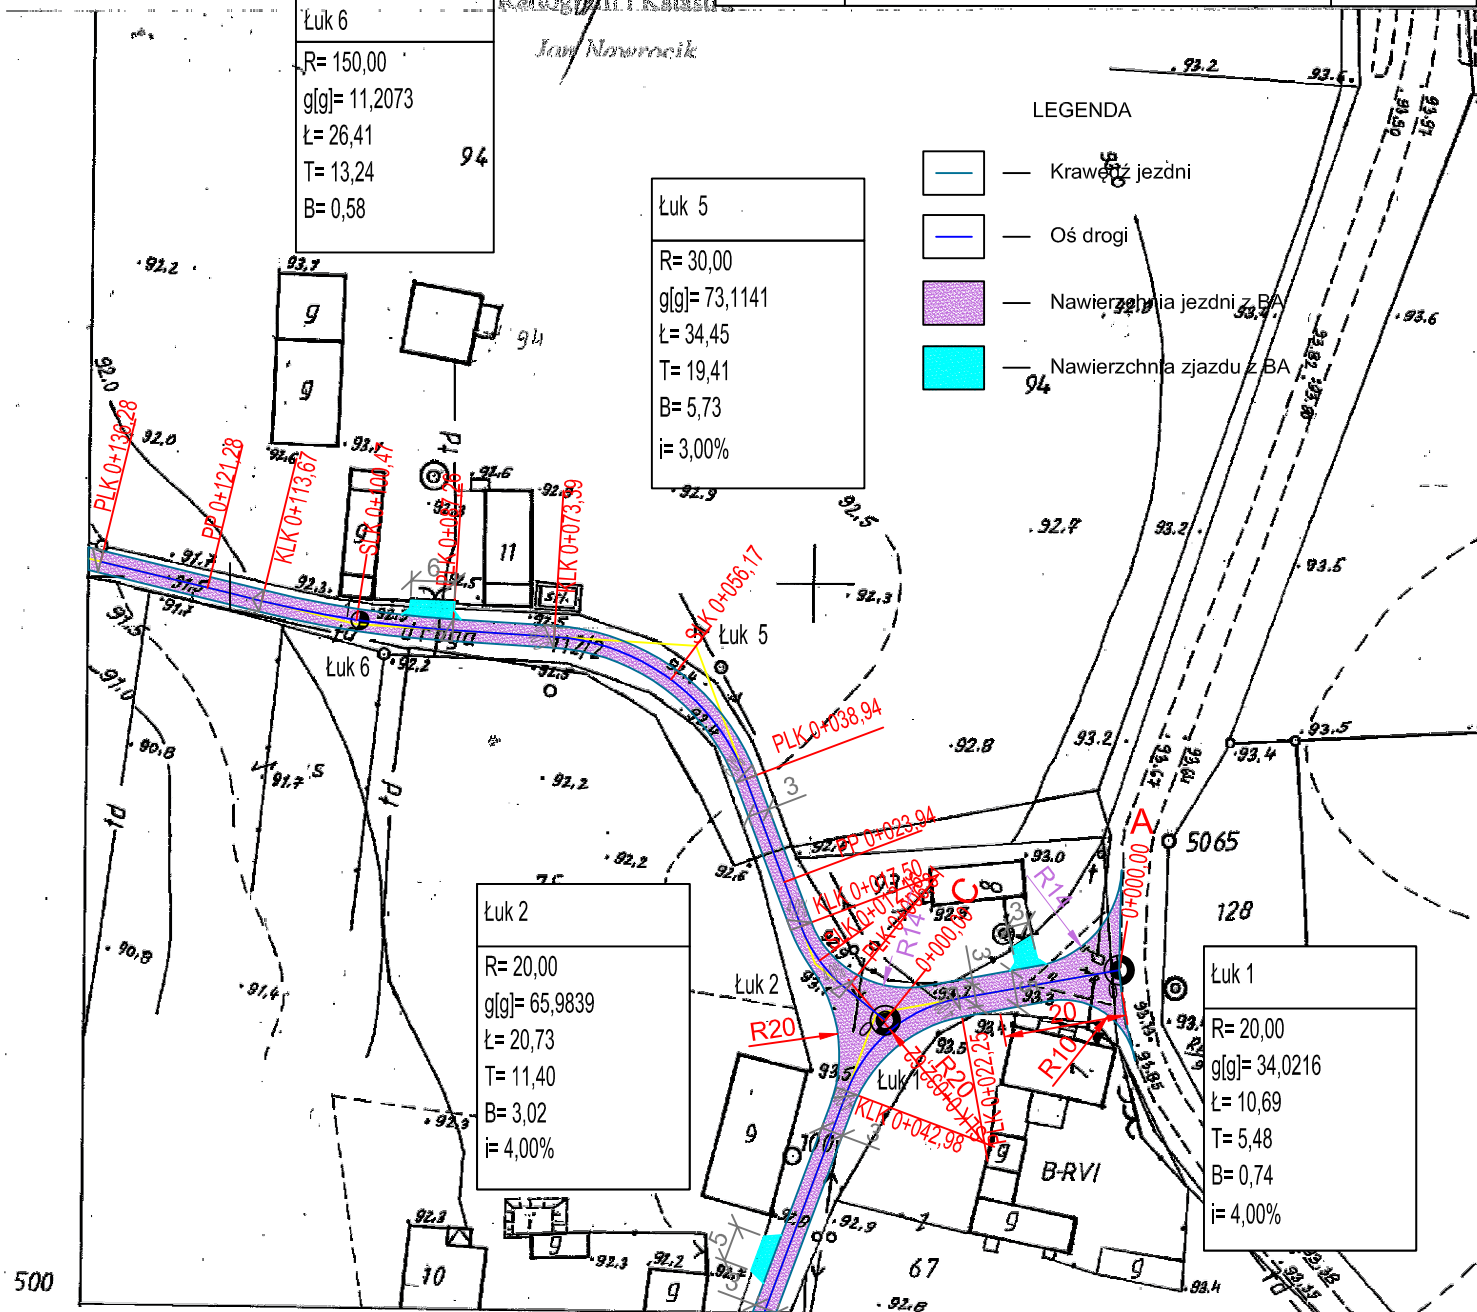

woj. wielkopolskie

powiat : słupecki

gmina : Strzałkowo

obręb : Krępkowo

LEGENDA



Krawężnik jezdni



Dś drogi



Nawierzchnia jezdni z BA




Nawierzchnia zjazdu z BA

KOPIA MAPY ZASADNICZEJ NIEAKTUALIZOWANA

Sekcja

424.311.114

Skala 1:1000

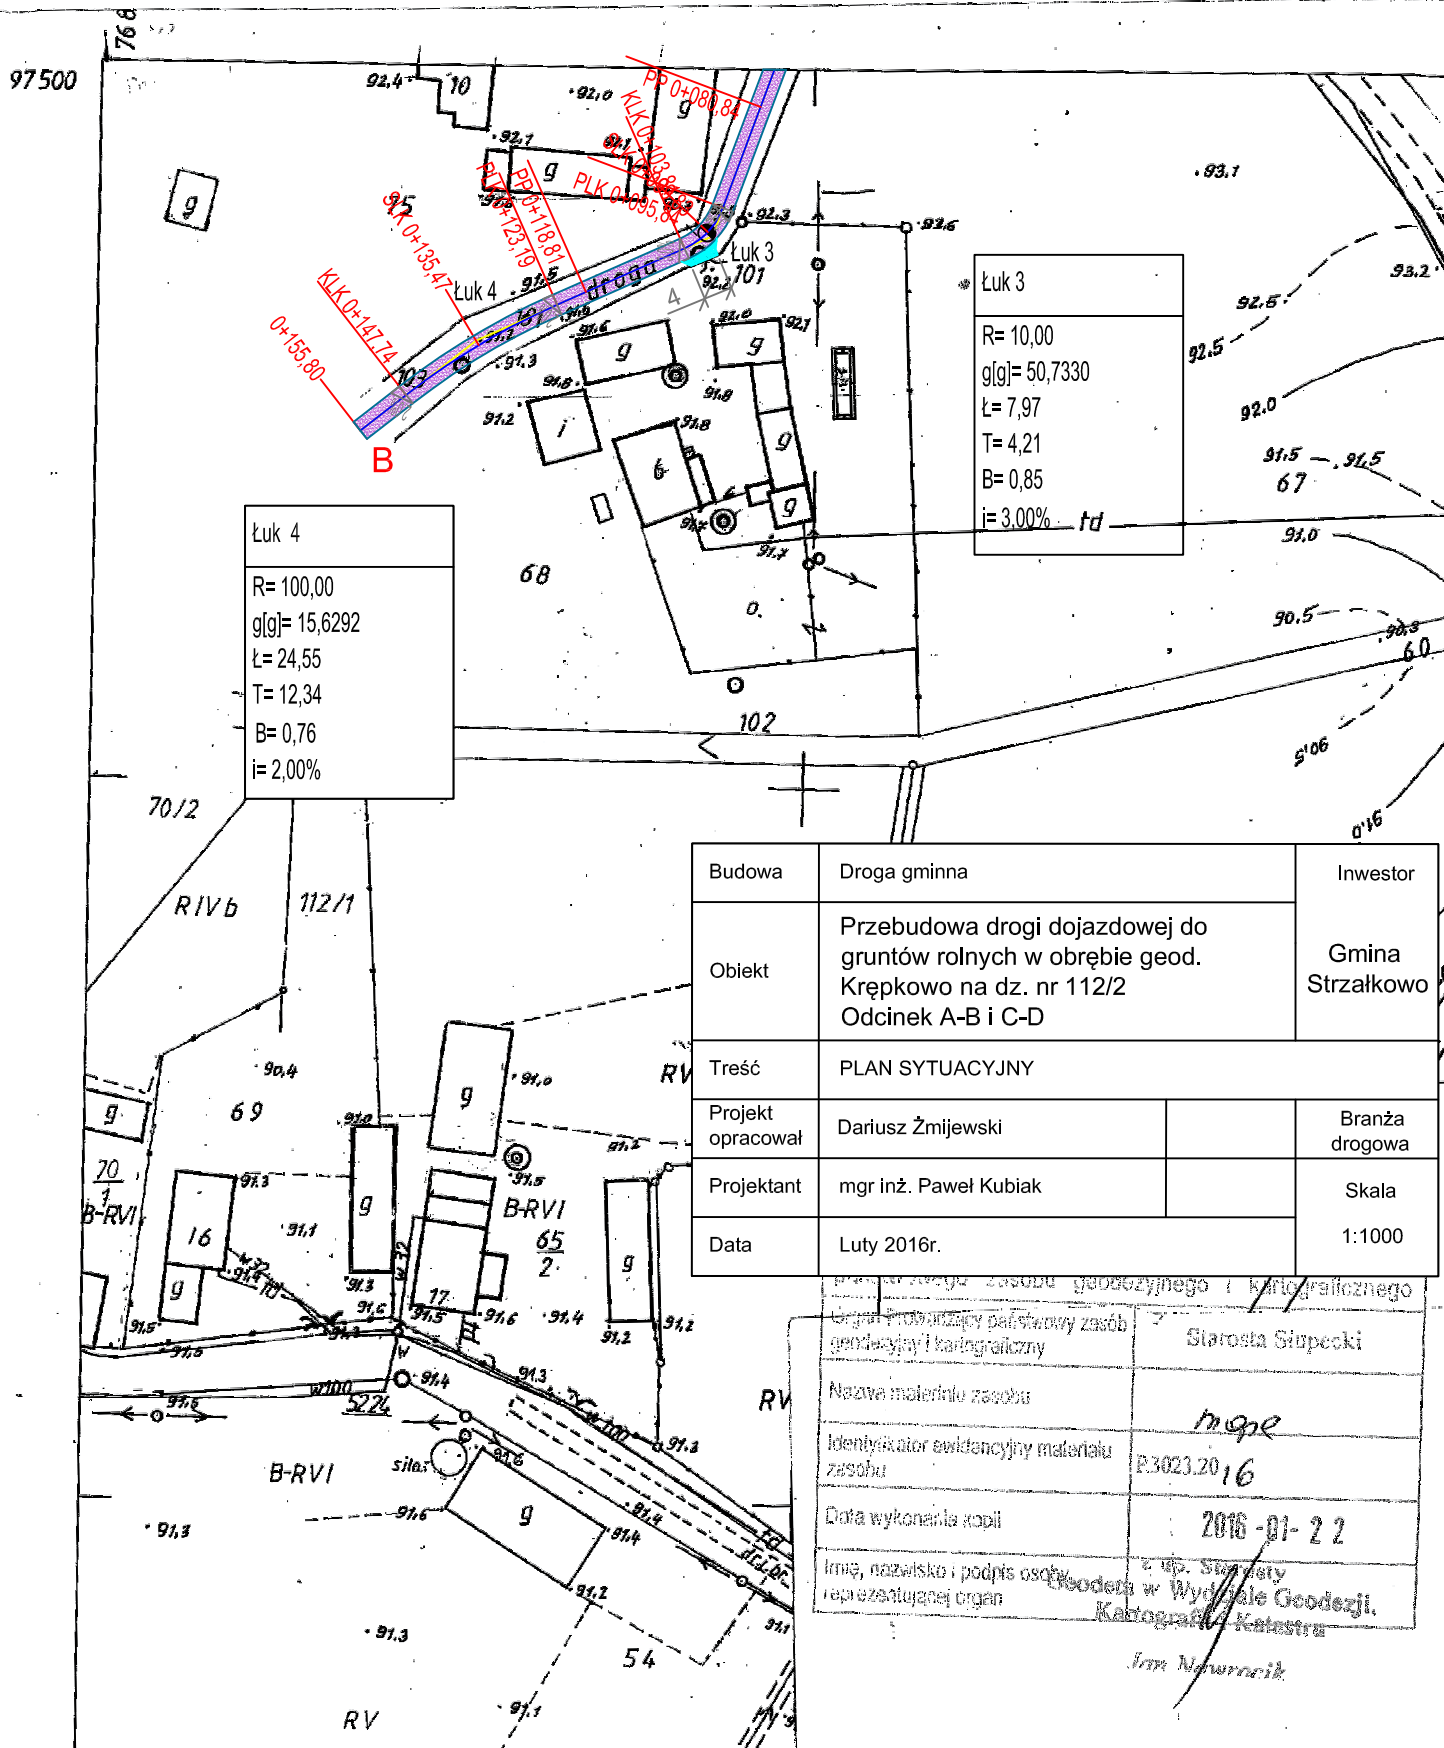

Budowa	Droga gminna		Inwestor
Objekt	Przebudowa drogi dojazdowej do gruntów rolnych w obrębie geod. Krępkowo na dz. nr 112/2 Odcinek A-B i C-D		Gmina Strzałkowo
Treść	PLAN SYTUACYJNY		
Projekt opracował	Dariusz Żmijewski		Branża drogowa
Projektant	mgr inż. Paweł Kubiak		Skala
Data	Luty 2016r.		1:1000

Nazwa materiału zasobu	Starosta Słupecki
Identyfikator ewidencyjny materiału zasobu	10916
Data wykonania kopii	2016-01-22
Imię, nazwisko i podpis osoby reprezentującej organ	z up. Starosta Słupecki Kartografia i Katastru

Imię i Nazwisko

woj. wielkopolskie

powiat : śłupecki

gmina : Strzałkowo

obręb : Krępkowo

KOPIA MAPY ZASADNICZEJ NIEAKTUALIZOWANEJ

Sekcja 426.3M.117

Skała 1:1000

Podpisano się zgodnie z niniejszą kopią z treścią materiału państwowego zasobu geodezyjnego i kartograficznego		Budowa	Droga gminna		Inwestor
Organ Prowadzący państwowy zasób geodezyjny i kartograficzny	Starosta Śłupecki	Obiekt	Przebudowa drogi dojazdowej do gruntów rolnych w obrębie geod. Krępkowo na dz. nr 112/2 Odcinek A-B i C-D		
Nazwa materiału zwozu	mapa	Treść	PLAN SYTUACYJNY		
Identyfikator ewidencyjny materiału zwozu	P3023.20 16	Projekt opracował	Dariusz Żmijewski		Branża drogowa
Data wykonania kopii	2016-01-22	Projektant	mgr inż. Paweł Kubiak		Skala
Imię, nazwisko i podpis osoby reprezentującej organ	Geodeta w Wydziale Geodezji i Kartografii i Państwowego Zasobu Geodezyjnego i Kartograficznego	Data	Luty 2016r.		1:1000

LEGENDA

-  — Krawędź jezdni
-  — Oś drogi
-  — Nawierzchnia jezdni z BA
-  — Nawierzchnia zjazdu z BA

Łuk 7

R= 40,00
g[g]= 95,9179
Ł= 60,27
T= 37,51
B= 14,84
i= 6,00%

Łuk 8

R= 30,00
g[g]= 23,9293
Ł= 11,28
T= 5,71
B= 0,54
i= 3,00%

RIVb

185

89,8

89,8

90,1

90,2

90,1

90,2

90,1

90,2

90,1

90,2

90,1

90,2

B-RIVb

90,1

90,2

90,1

90,2

90,1

90,2

90,1

90,2

90,1

90,2

90,1

90,2

KLK 0+196,55

PP 0+211,55

PP 0+252,15

SLK 0+262,15

SLK 0+272,99

800

97500

woj. wielkopolskie

powiat : słupecki

gmina : Strzałkowo

obręb : Krępkowo

KOPIA MAPY ZASADNICZEJ NIEAKTUALIZOWANEJ

Sekcja 424 317 113

LEGENDA

Skała 1:1000

-  — Krawężń jezdni
-  — Oś drogi
-  — Nawierzchnia jezdni z BA
-  — Nawierzchnia zjazdu z BA

Podlega ona się zgodność niniejszej kopii z treścią materiałów
prawnego zasobu geodezyjnego i kartograficznego

Organ prowadzący państwowy zasób
geodezyjny i kartograficzny

Starosta Słupecki

Nazwa materiału zasobu

mapa

Identyfikator ewidencyjny materiału
zasobu

P3023.20 16

Data wykonania kopii

2016-01-12

Imię, nazwisko i podpis osoby
reprezentującej organ

Opis w Wykazie Geodezji,
Kartografii i Katastru

Bariera sprężysta SP-05
dł 12m

Wymiana przepustu z rur
betonowych na rurę PHED Ø
500 dł. 7m ułożonej na ławie
z betonu C12/15 zakończony
ściankami betonowymi

Łuk 9

R= 30,00

g[g]= 46,5852

Ł= 21,95

T= 11,49

B= 2,13

i= 7,00%

Łuk 11

R= 150,00

g[g]= 15,3683

Ł= 36,21

T= 18,19

B= 1,10

Łuk 10

R= 60,00

g[g]= 47,0879

Ł= 44,38

T= 23,26

B= 4,35

i= 4,00%

Łuk 12

R= 60,00

g[g]= 19,8260


Ł= 18,69

T= 9,42


B= 0,73

i= 4,00%


Budowa	Droga gminna		Inwestor Gmina Strzałkowo
Obiekt	Przebudowa drogi dojazdowej do gruntów rolnych w obrębie geod. Krępkowo na dz. nr 112/2 Odcinek A-B i C-D		
Treść	PLAN SYTUACYJNY		
Projekt opracował	Dariusz Żmijewski		Branża drogowa
Projektant	mgr inż. Paweł Kubiak		Skala
Data	Luty 2016r.		1:1000

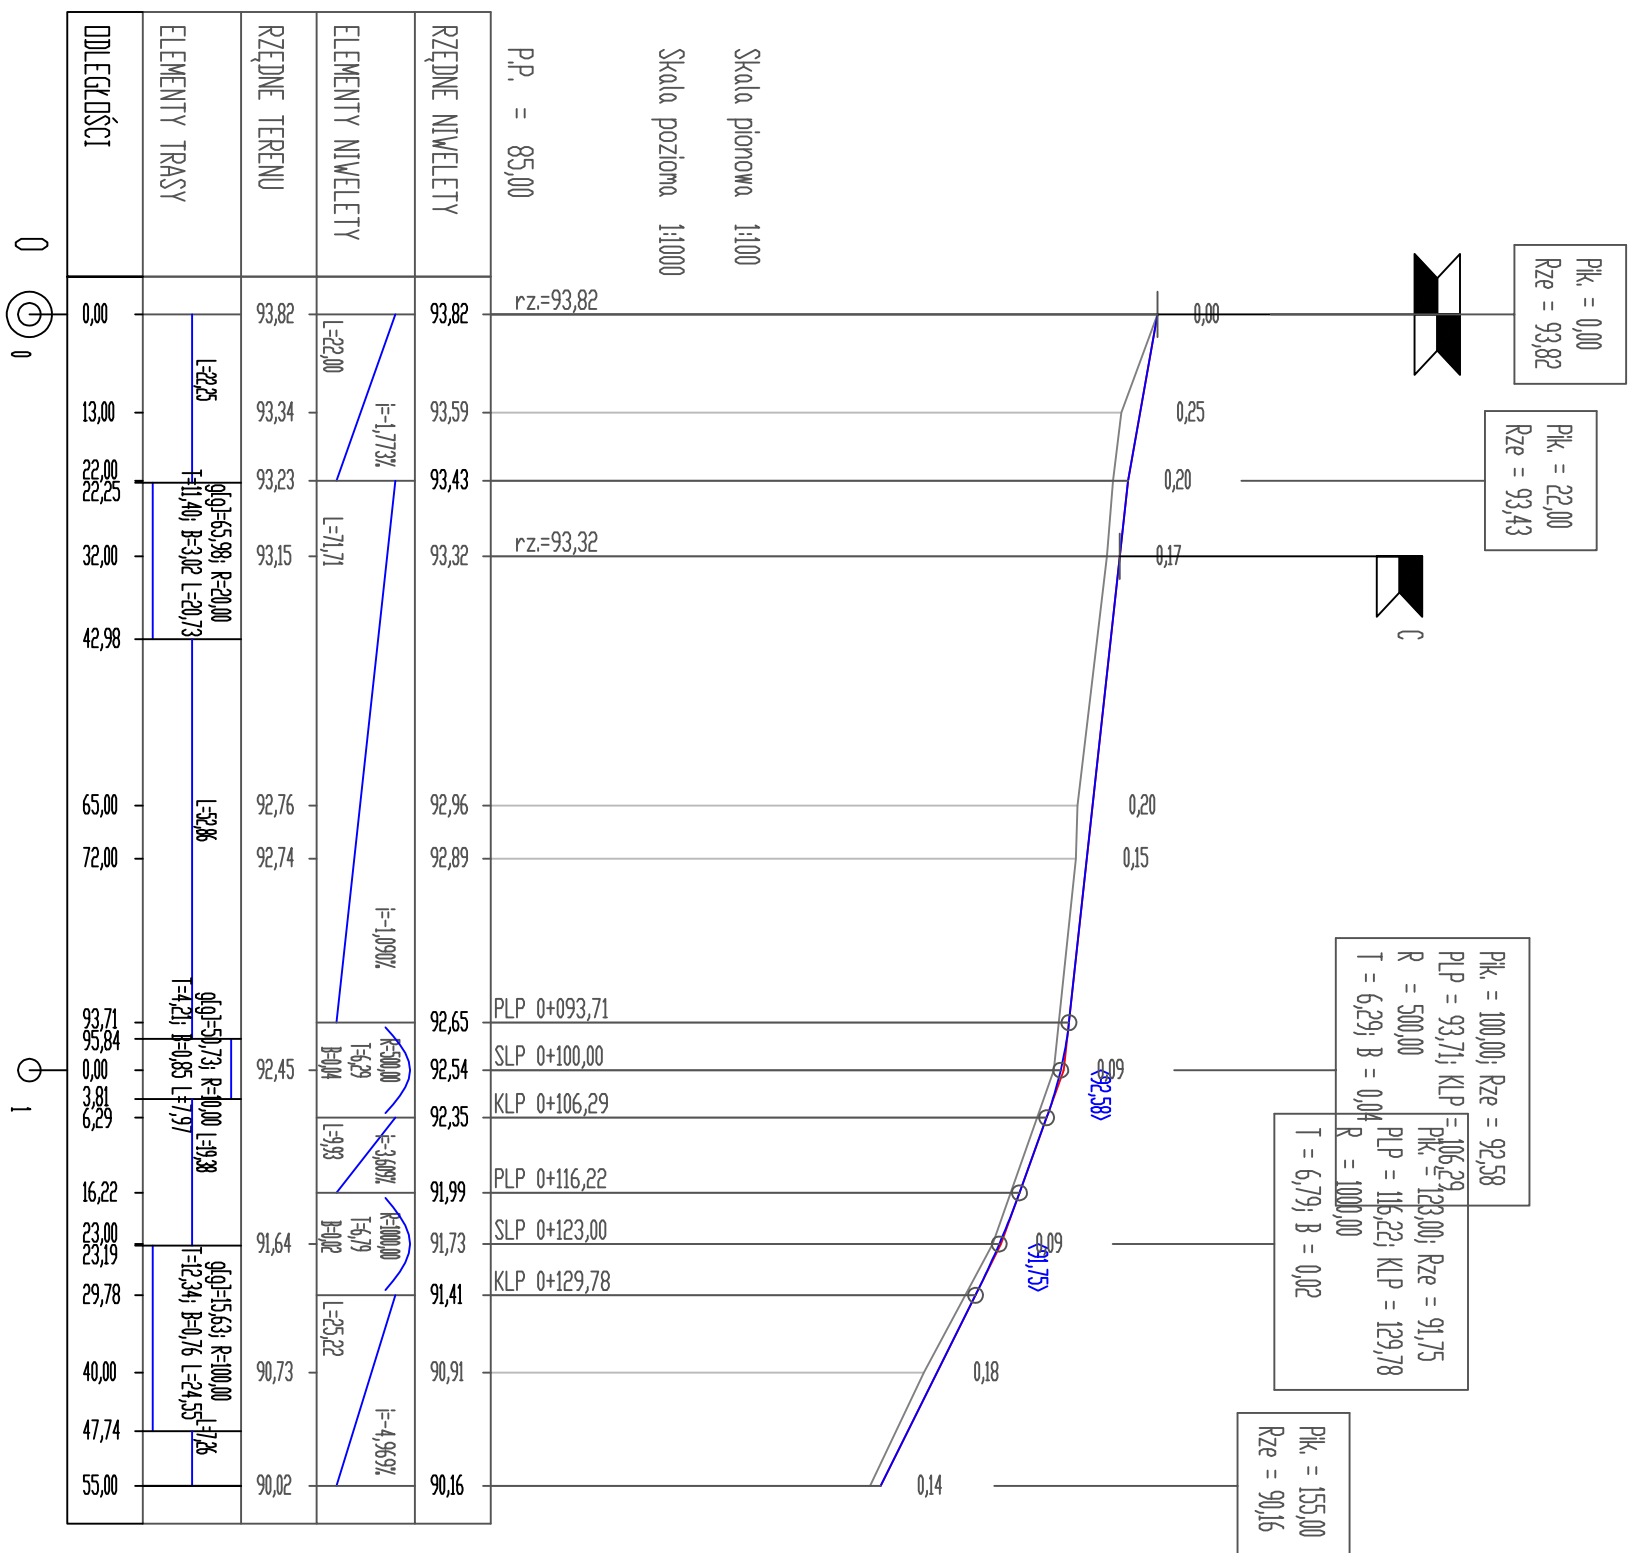



Budowa	Droga gminna	Investor
Obiekt	Przebudowa drogi dojazdowej do gruntów rolnych w obrębie geod. Krępkowo na dz. nr 112/2, odcinek A-B i C-D	Gmina Strzałkowo
Treść	PROFIL PODŁUŻNY ODCINEK A-B	
Projekt opracował	Dariusz Żmiedwski	Branża drogowa
Projektant	mgr inż. Paweł Kubiak	Skala 1:100 1:1000
Data	Luży 2016r	

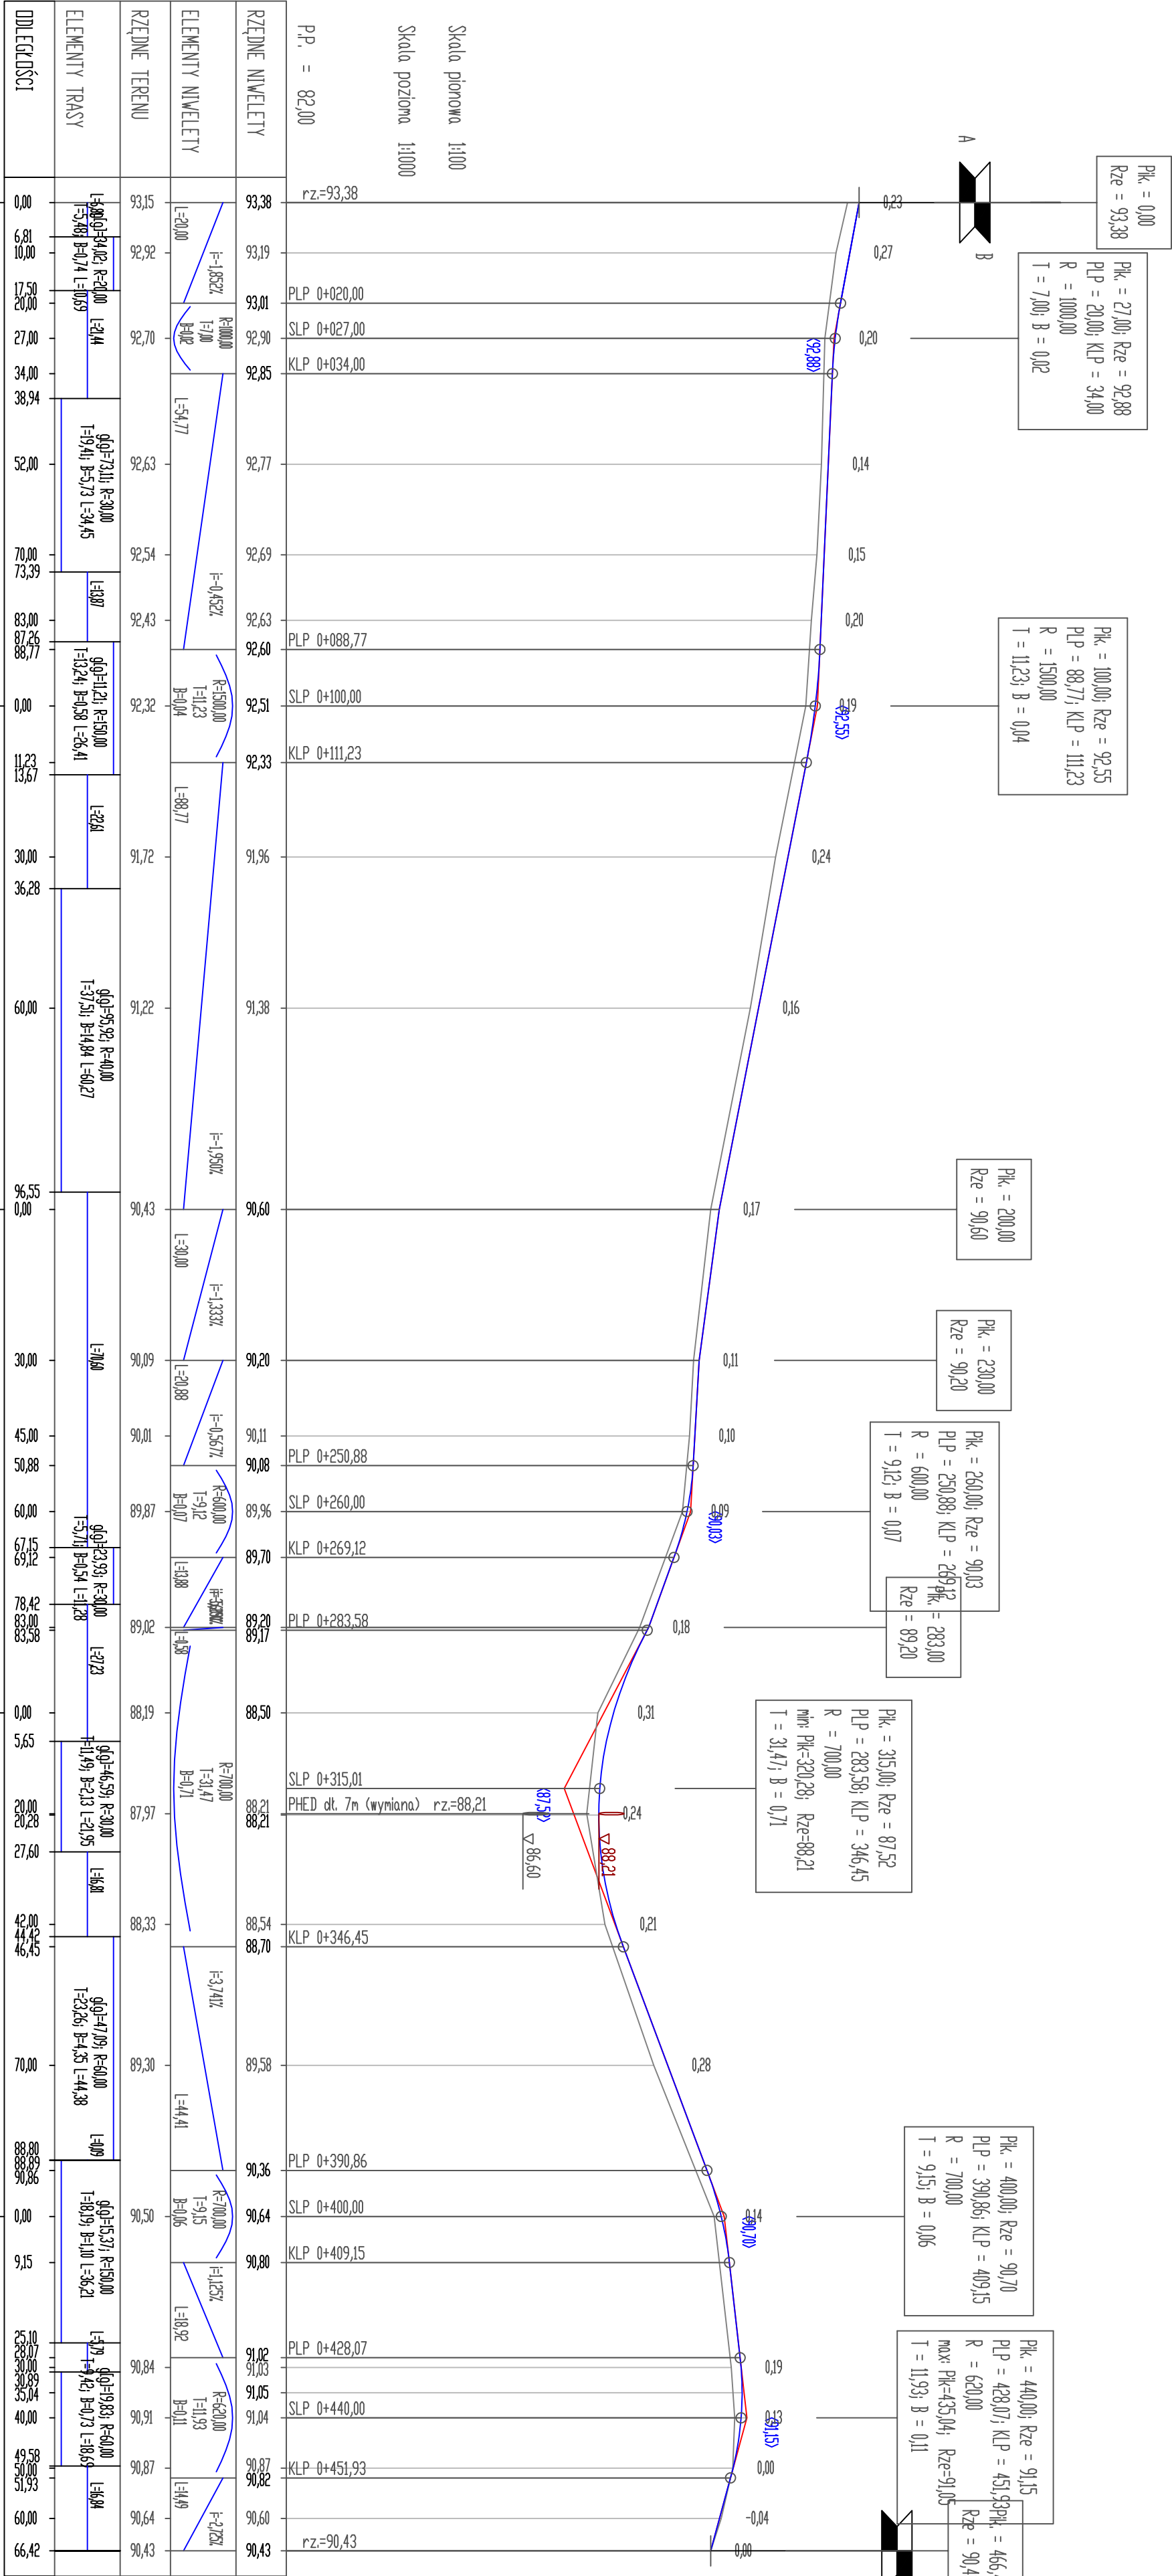

Budowa	Droga gminna	Investor
Obiekt	Przebudowa drogi dojazdowej do gruntów rolnych w obrębie geod. Krepkowo na dz. nr 112/2, odcinek A-B i C-D	Gmina Strzaskowo
Treść	PROFIL PODŁUŻNY ODCINEK C-D	
Projekt opracował	Dariusz Żniedzki	Branża drogowa
Projektant	mgr inż. Paweł Kubiak	Skala 1:100
Data	Luty 2016r	1:1000

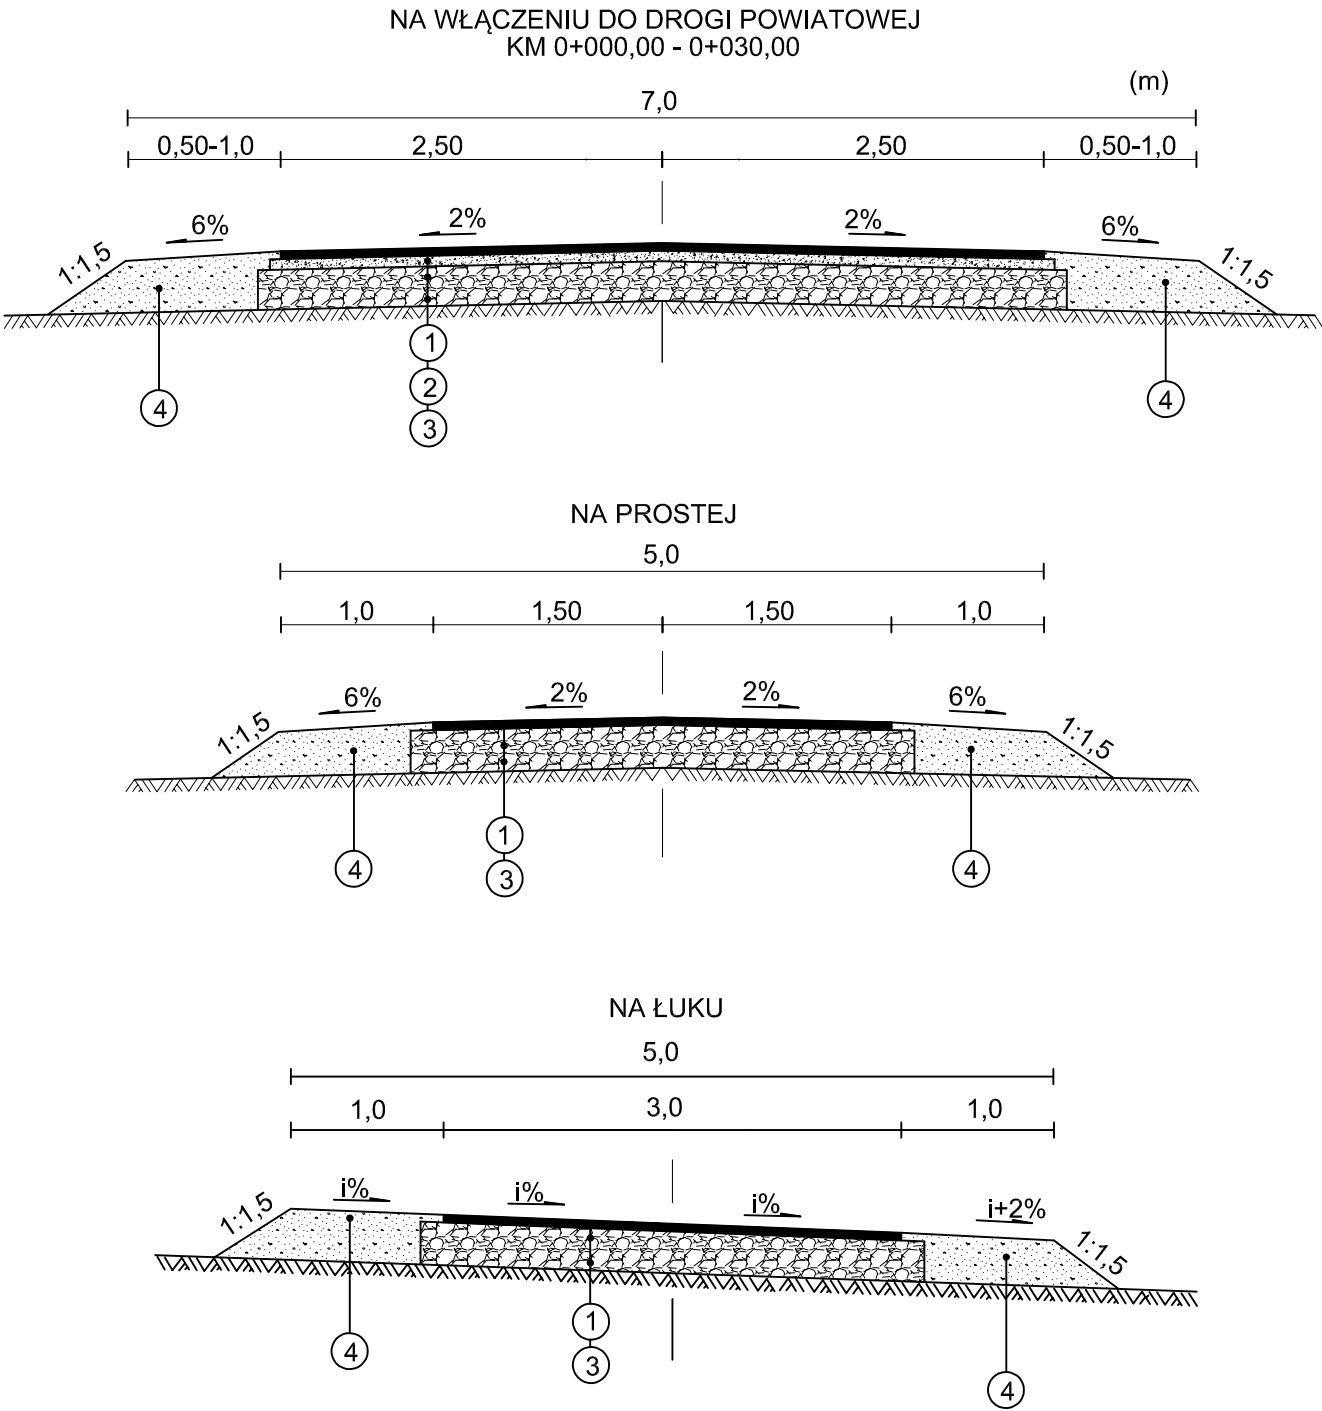


- ① – Warstwa ścieralna z betonu asfaltowego KR-1 gr 5cm
- ② – Podbudowa zasadnicza z betonu asfaltowego KR-2 gr 7cm
- ③ – Górna w-wa podbudowy z kruszywa łamanego 0-31mm gr. w-wy 15m.
- ④ – Pobocze gruntowe

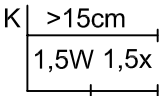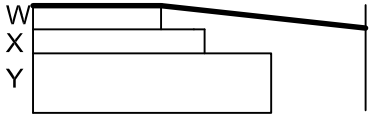

K-krawędź jezdni
W-warstwa ścieralna
x-warstwa wiążąca
y-podbudowa

Budowa	Droga gminna		Inwestor Gmina Strzałkowo
Obiekt	Przebudowa drogi dojazdowej do gruntów rolnych w obrębie geod. Krępkowo na dz. nr 112/2 Odcinek A-B i C-D		
Treść	PRZEKROJE KONSTRUKCYJNE		
Projekt opracował	Dariusz Żmijewski		Branża drogowa
Projektant	mgr inż. Paweł Kubiak		Skala 1:50
Data	Luty 2016r		

PRZEKRÓJ NORMALNY PRZEPUSTU
KM 0+320,00

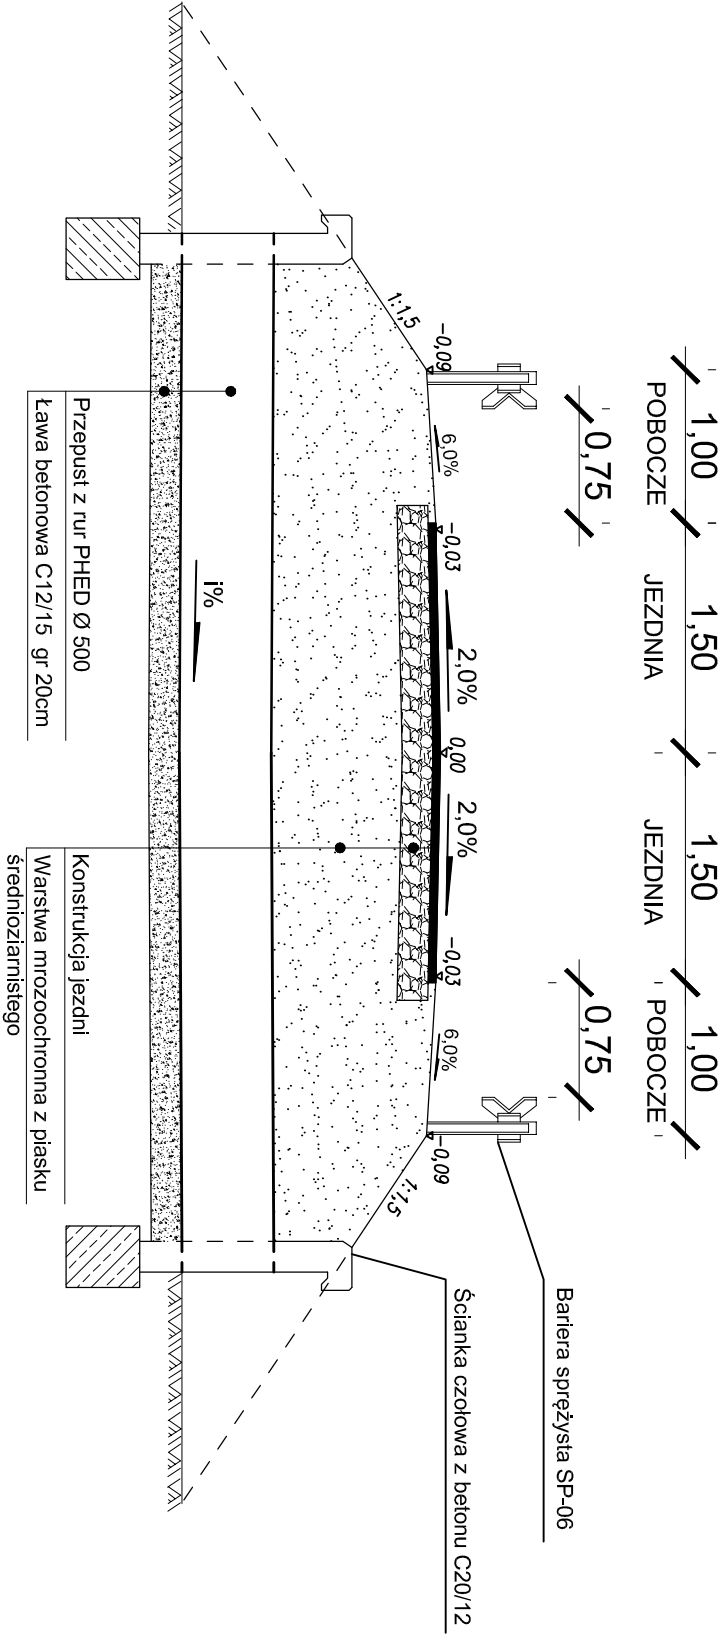

Budowa	Droga gminna		Inwestor
Objekt	Przebudowa drogi dojazdowej do gruntów rolnych w obrębie geod. Krępkowo na dz. nr 112/2 Odcinek A-B i C-D		Gmina Strzałkowo
Treść	PRZESKRÓJ NORMALNY PRZEPUSTU		
Projekt opracował	Dariusz Żmijewski		Branża drogowa
Projektant	mgr inż. Paweł Kubiak		Skala 1:50
Data	Luty 2016r		



PROJEKT STAŁEJ ORGANIZACJI RUCHU

OBIEKT: *PRZEBUDOWA DROGI DOJAZDOWEJ DO GRUNTÓW
ROLNYCH W OBRĘBIE GEODEZYJNYM KRĘPKOWO
NA DZ. NR 112/2 ODCINEK A-B I C-D*

INWESTOR: *Gmina Strzałkowo
ul. Aleja Prymasa Wyszyńskiego 6
62-420 Strzałkowo*

ADRES: *Krępkowo*

BRANŻA: *Drogowa*

**JEDNOSTKA
PROJEKTOWA:** **KRESKA**
*Obsługa Inwestycji Dariusz Żmijewski
ul. Mieszka Starego 1. 62-502 Konin
tel. 668 085 433*

Projekt opracował:

Dariusz Żmijewski

Projektant:

mgr inż. Paweł Kubiak

LUTY 2016r.

woj. wielkopolskie

powiat : słupecki

gmina : Strzałkowo

obręb : Krępkowo

KOPIA MAPY ZASADNICZEJ NIEAKTUALIZOWANEJ

Sekcja 404. 311. 112


Skala 1:1000

Posiada się zgodność niniejszej kopii z treścią mapy państwowego zasobu geodezyjnego i kartograficznego	
Organ prowadzący państwowy zasób geodezyjny i kartograficzny	Starosta Słupecki
Nazwa materiału zasobu	<u>mapa</u>
Identyfikator ewidencyjny materiału zasobu	<u>P3023.20 16</u>
Data wykonania kopii	<u>2016-01-22</u>
Imię, nazwisko i podpis osoby reprezentującej organ	<u>Jan Noworocik</u>

Budowa	Droga gminna		Inwestor Gmina Strzałkowo
Obiekt	Przebudowa drogi dojazdowej do gruntów rolnych w obrębie geod. Krępkowo na dz. nr 112/2 Odcinek A-B i C-D		
Treść	PLAN SYTUACYJNY - STAŁA ORGANIZACJA RUCHU		
Projekt opracował	Dariusz Żmijewski		Branża drogowa
Projektant	mgr inż. Paweł Kubiak		Skala
Data	LUTY 2016r.		1:1000

z up. Starosta
Geodeta w Wydziale Geodezji,
Kartografii i Katastru

Jan Noworocik

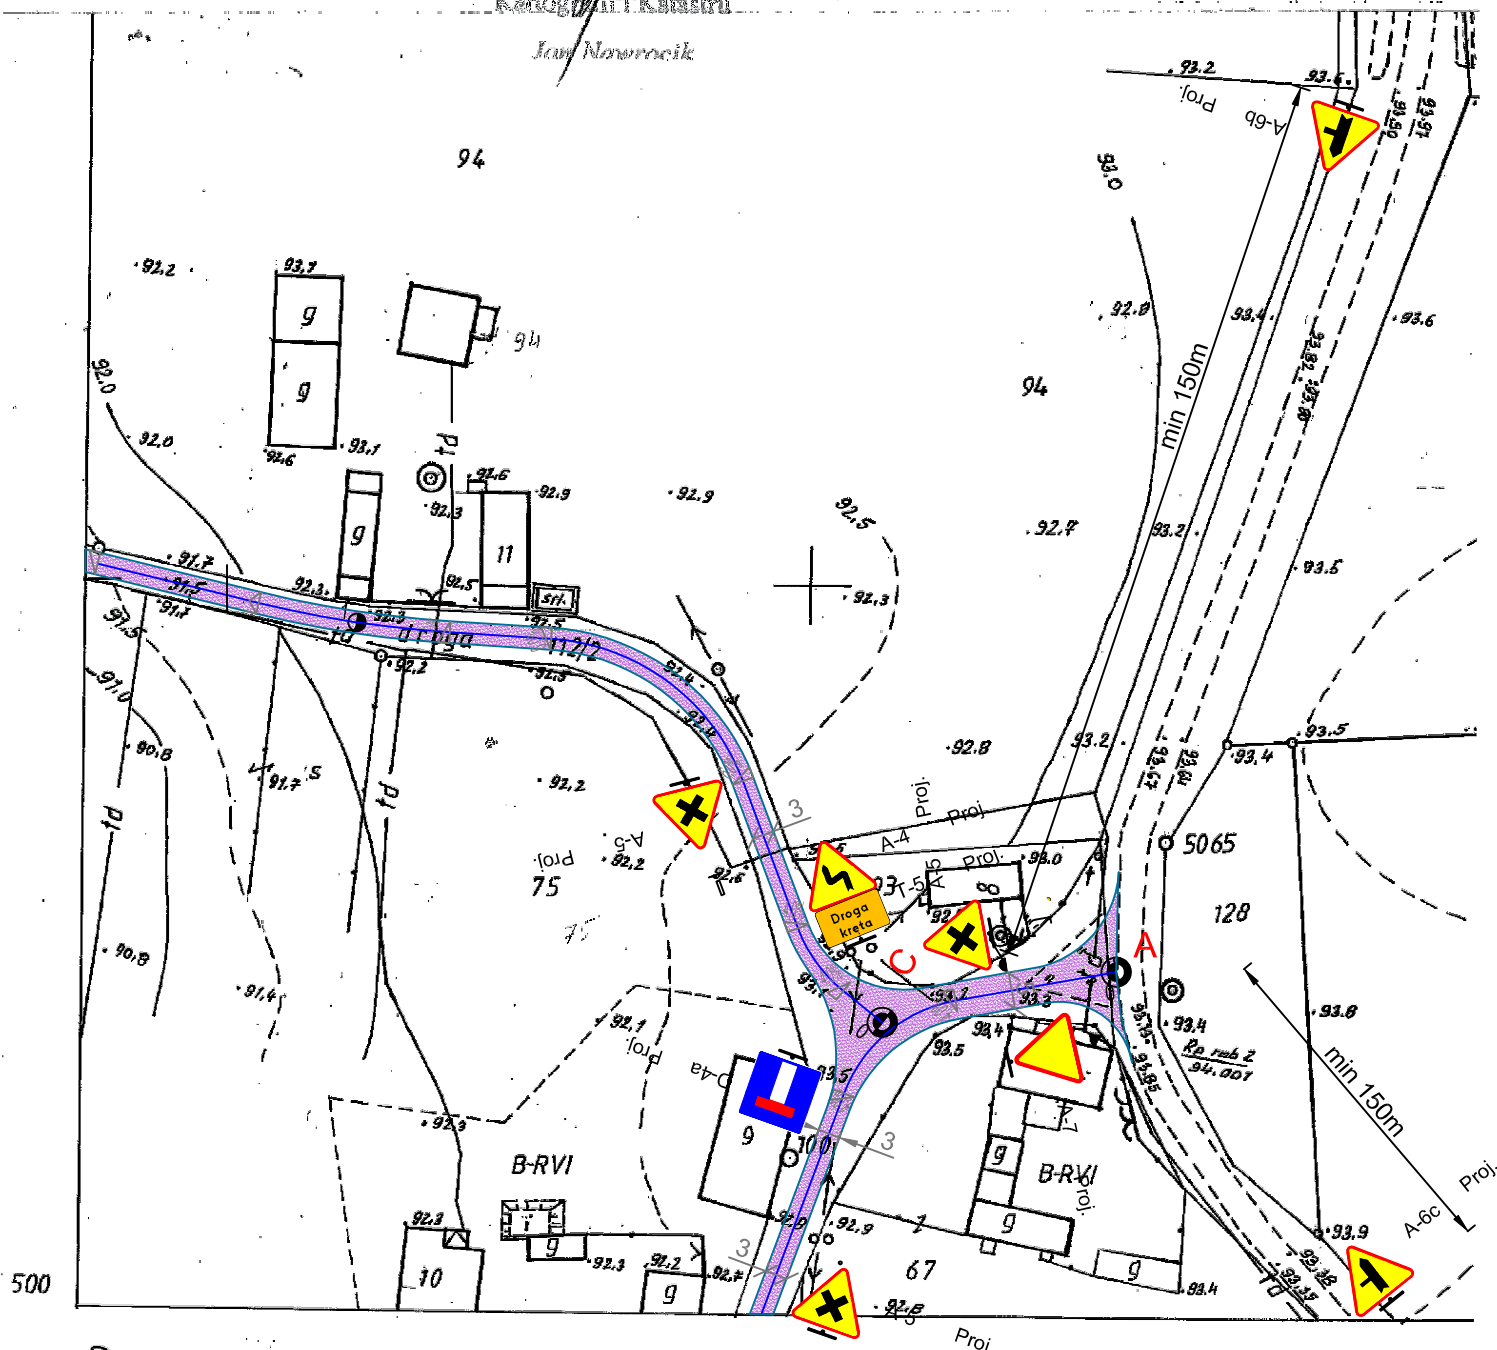

800

1.21. 211 112

MAPA

SYTUACYJNY

gmina: Stróżkowo
 obręb: Krepskowo

Sekcja 624.311.114

Budowa	Droga gminna		Inwestor Gmina Strzałkowo
Obiekt	Przebudowa drogi dojazdowej do gruntów rolnych w obrębie geod. Krępkowo na dz. nr 112/2 Odcinek A-B i C-D		
Treść	PLAN SYTUACYJNY - STAŁA ORGANIZACJA RUCHU		
Projekt opracował	Dariusz Żmijewski		Branża drogowa
Projektant	mgr inż. Paweł Kubiak		Skala
Data	LUTY 2016r.		1:1000

Poświadczam się zgodność niniejszej kopii z treścią materiałów państwowego zasobu geodezyjnego i kartograficznego	
Organ prowadzący państwowy zasób geodezyjny i kartograficzny	Starosta Świepecki
Nazwa materiału zasobu	mapa
Identyfikator ewidencyjny materiału zasobu	B3023.2016
Data wykonania kopii	2016-01-22
Imię, nazwisko i podpis osoby reprezentującej organ	z up. Starosta Wydane w Wydziale Geodezji. Kartografii

woj. wielkopolskie

powiat : słupecki

gmina : Strzałkowo

obręb : Kępkowo


KOPIA MAPY ZASADNICZEJ NIEAKTUALIZOWANEJ

Sekcja 424.3M.117

Skała 1:1000

Potwierdza się zgodność niniejszej kopii z treścią materiałów państwowego zasobu geodezyjnego i kartograficznego		Budowa	Droga gminna		Inwestor
Organ Przewodzący państwowy zasób geodezyjny i kartograficzny		Obiekt	Przebudowa drogi dojazdowej do gruntów rolnych w obrębie geod. Krępkowo na dz. nr 112/2 Odcinek A-B i C-D		
Starosta Słupecki		Treść	PLAN SYTUACYJNY - STAŁA ORGANIZACJA RUCHU		
Nazwa materiału zasobu		Projekt opracował	Dariusz Żmijewski		Branża drogowa
Identyfikator ewidencyjny materiału zasobu	P.3023.20 16	Projektant	mgr inż. Paweł Kubiak		
Data wykonania kopii	2016-01-22	Data	LUTY 2016r.		Skala 1:1000
Imię, nazwisko i podpis osoby Geodeta w Wydziale Geodezji, Kartografii i Planów					

Jan Nakonek

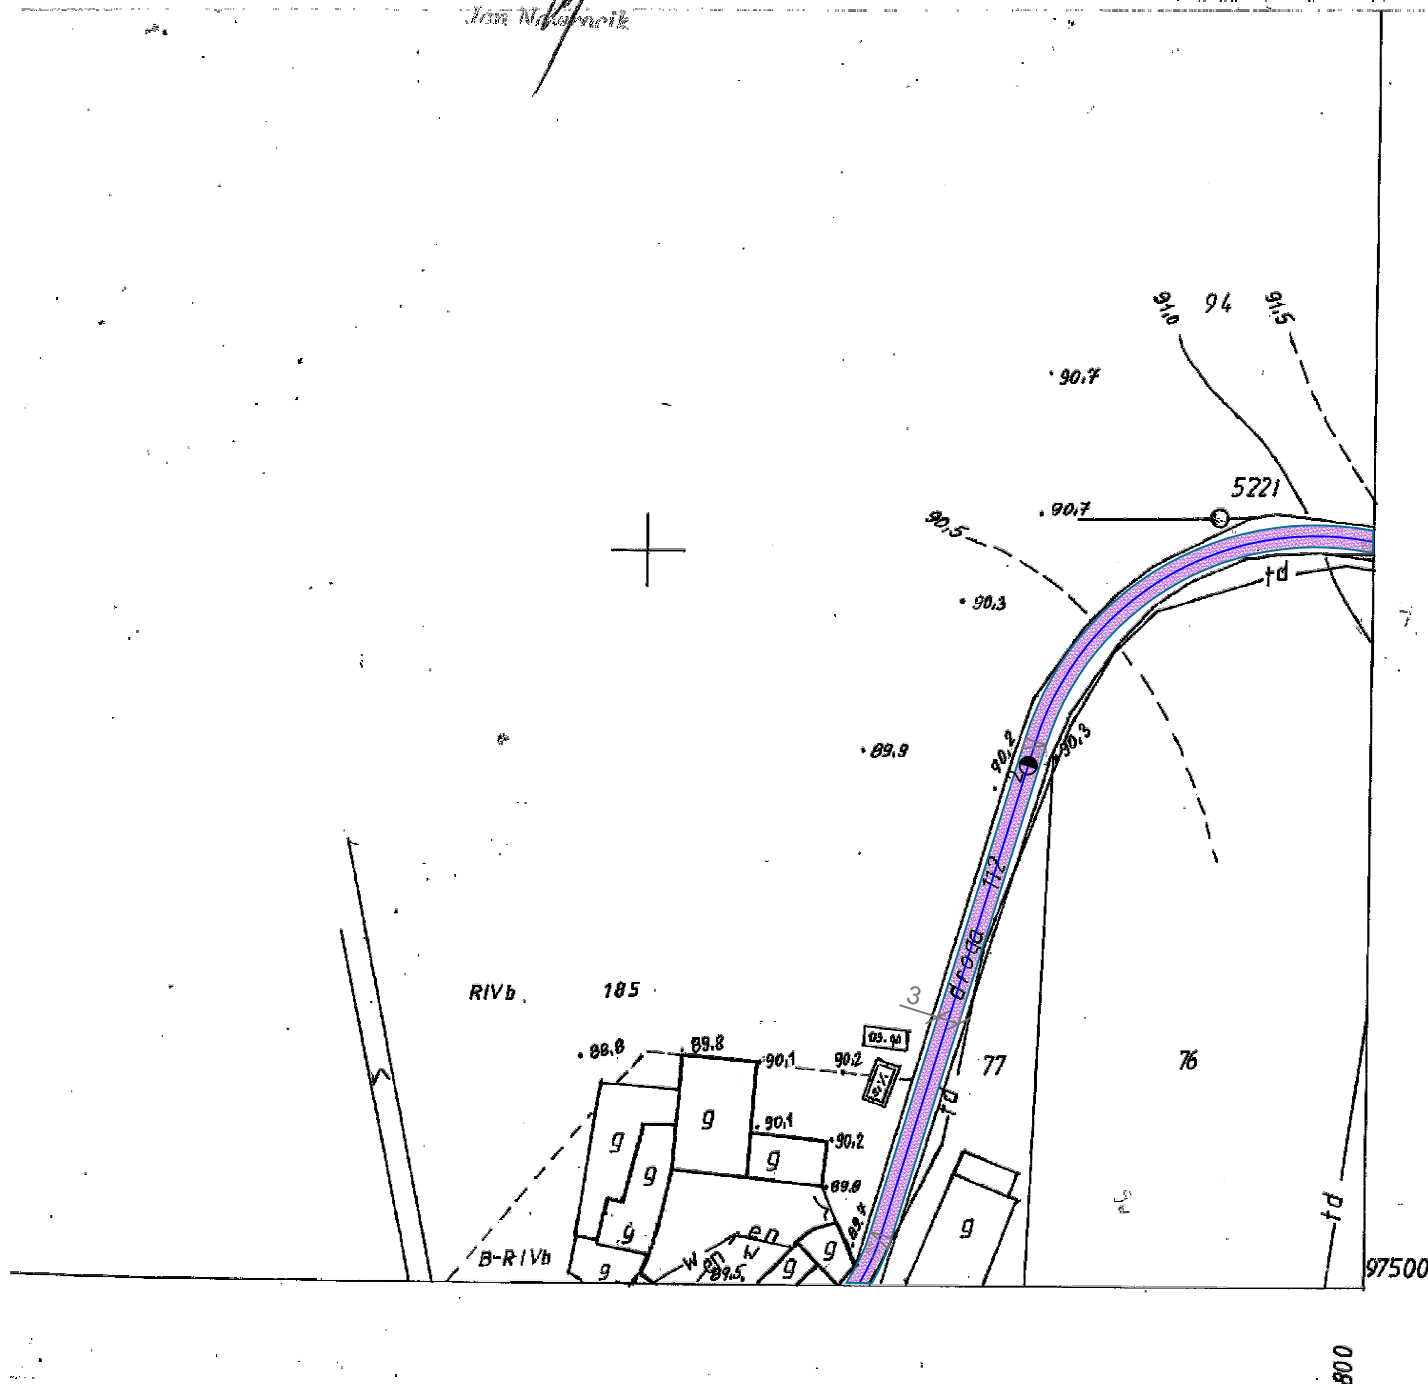

woj. wielkopolskie

powiat : słupecki

gmina : Strzałkowo

obręb : Kępkowo

KOPIA MAPY ZASADNICZEJ NIEAKTUALIZOWANEJ

Sekcja 424.311.113

Skala 1:1000

Poświadczam się zgodność niniejszej kopii z treścią materiałów
planimetrycznego z zespołu geodezyjnego i kartograficznego

Organ Prowadzący państwowy zasób
geodezyjny i kartograficzny

Starosta Słupecki

Nazwa materiału zasobu

mapa

Identyfikator ewidencyjny materiału
zasobu

P3023.20 16

Data wykonania kopii

2016-01-12

Imię, nazwisko i podpis osoby
reprezentującej organ

Opis w Wykazie Geodezji,
Kartografii i Katastru

Jan Winiarczyk

Wymiana przepustu z rur
betonowych na rurę PHED Ø
500 dł. 7m ułożonej na ławie
z betonu

Budowa	Droga gminna		Inwestor Gmina Strzałkowo
Objekt	Przebudowa drogi dojazdowej do gruntów rolnych w obrębie geod. Krępkowo na dz. nr 112/2 Odcinek A-B i C-D		
Treść	PLAN SYTUACYJNY - STAŁA ORGANIZACJA RUCHU		
Projekt opracował	Dariusz Żmijewski		Branża drogowa
Projektant	mgr inż. Paweł Kubiak		Skala
Data	LUTY 2016r.		1:1000



A-5
Proj.
T6C2

