




# STRZAŁKOWO - UL. PARUSZEWSKA MIEJSOWY PLAN ZAGOSPODAROWANIA PRZESTRZENNEGO DLA WYBRANYCH TERENÓW SKALA 1:2000

ZAŁĄCZNIK NR 1 DO UCHWAŁY NR /17  
RADY GMINY STRZAŁKOWO Z DNIA .2017 R.

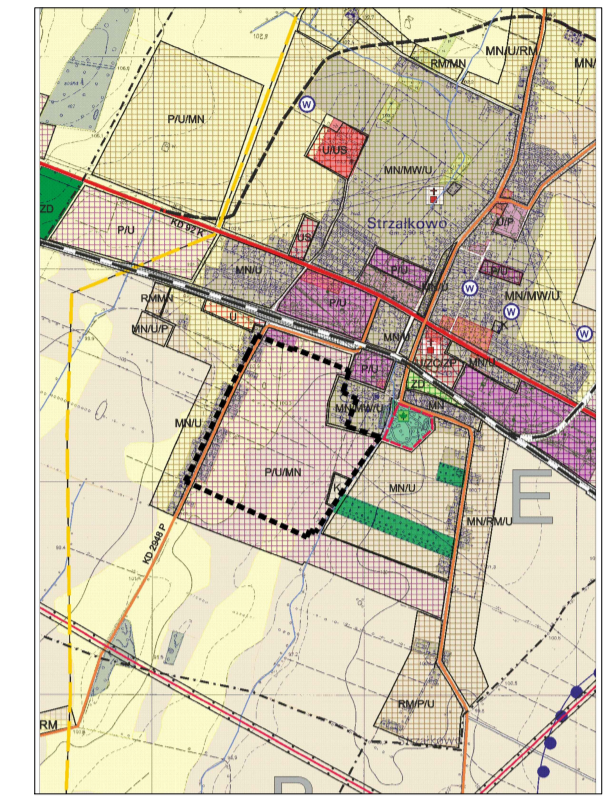

FRAGMENT STUDIUM UWARUNKOWAN I KIERUNKÓW  
ZAGOSPODAROWANIA PRZESTRZENNEGO GMINY STRZAŁKOWO  
GRANICA OBSZARU OBJĘTEGO PLANEM

0 100m

**OZNACZENIA**

	GRANICA OBSZARU OBJĘTEGO PLANEM
	LINIA ROZGRANICZAJĄCA TERENY O RÓŻNYM PRZEZNACZENIU LUB RÓŻNYCH ZASADACH ZAGOSPODAROWANIA
	MAKSYMALNA NIEPRZEKRACZALNA LINIA ZABUDOWY WRAZ Z ODLEGŁOŚCIĄ W METRACH
	TEREN ZABUDOWY MIESZKANIOWEJ WIELORODZINNEJ
	TEREN ZABUDOWY MIESZKANIOWEJ JEDNORODZINNEJ Z DOPUSZCZENIEM ZABUDOWY USŁUGOWEJ NIEUCIAŹLIWEJ
	TEREN ZABUDOWY MIESZKANIOWEJ JEDNORODZINNEJ I ZABUDOWY USŁUGOWEJ NIEUCIAŹLIWEJ
	TEREN ZABUDOWY USŁUGOWEJ NIEUCIAŹLIWEJ Z DOPUSZCZENIEM ZABUDOWY MIESZKANIOWEJ JEDNORODZINNEJ
	TEREN USŁUG PUBLICZNYCH SPORTU I REKREACJI
	TEREN ZABUDOWY USŁUGOWEJ
	TEREN INFRASTRUKTURY TECHNICZNEJ - KANALIZACJA OCZYSZCZALNIA ŚCIEKÓW
	WODY POWIERZCHNIOWE ŚRÓDLĄDOWE
	TEREN ZIELENI OGRODOWEJ
	TEREN ZIELENI RÓŻNEJ
	TEREN DRÓGI PUBLICZNEJ KLASY ZBIORCZEJ
	TEREN DRÓG PUBLICZNYCH KLASY LOKALNEJ
	TEREN DRÓG PUBLICZNYCH KLASY DOJAZDOWEJ
	TEREN DRÓG WEWNĘTRZNYCH
	NAPOWIETRZNA LINIA ELEKTROENERGETYCZNA 15 KV Z PASEM TECHNOLOGICZNYM

KOPIA MAPY ZASADNICZEJ NIEAKTUALIZOWANEJ  
Skala 1:2000