PRZEKRÓJ NORMALNY
od km 0+000,00 do km 0+257,02;
od km 0+320,20 do km 0+362,38
skala 1:50

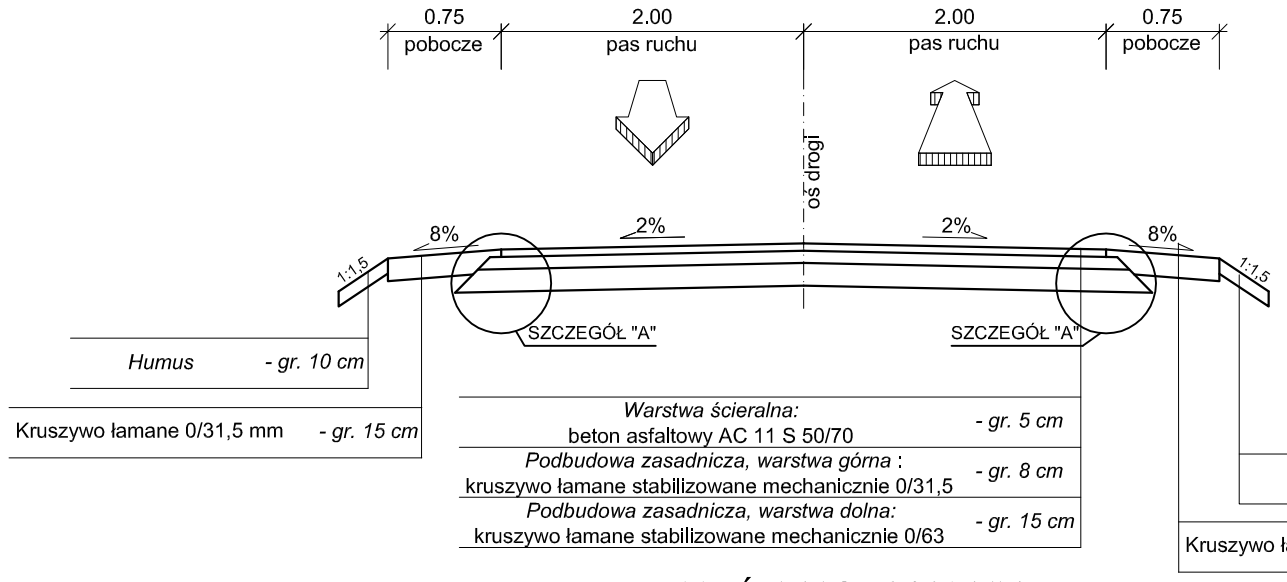

PRZEKRÓJ NORMALNY
od km 0+277,02 do 0+299,59
skala 1:50

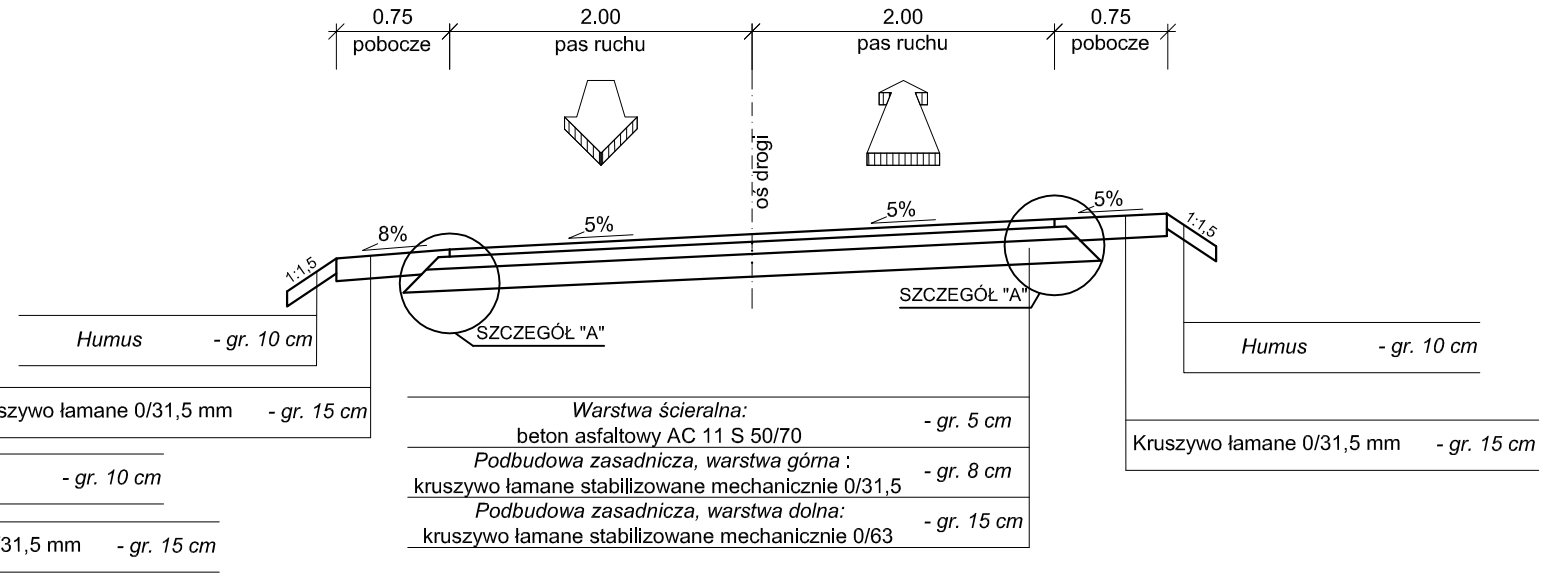

PRZEKRÓJ NORMALNY
km 0+267,02; 0+309,59
skala 1:50

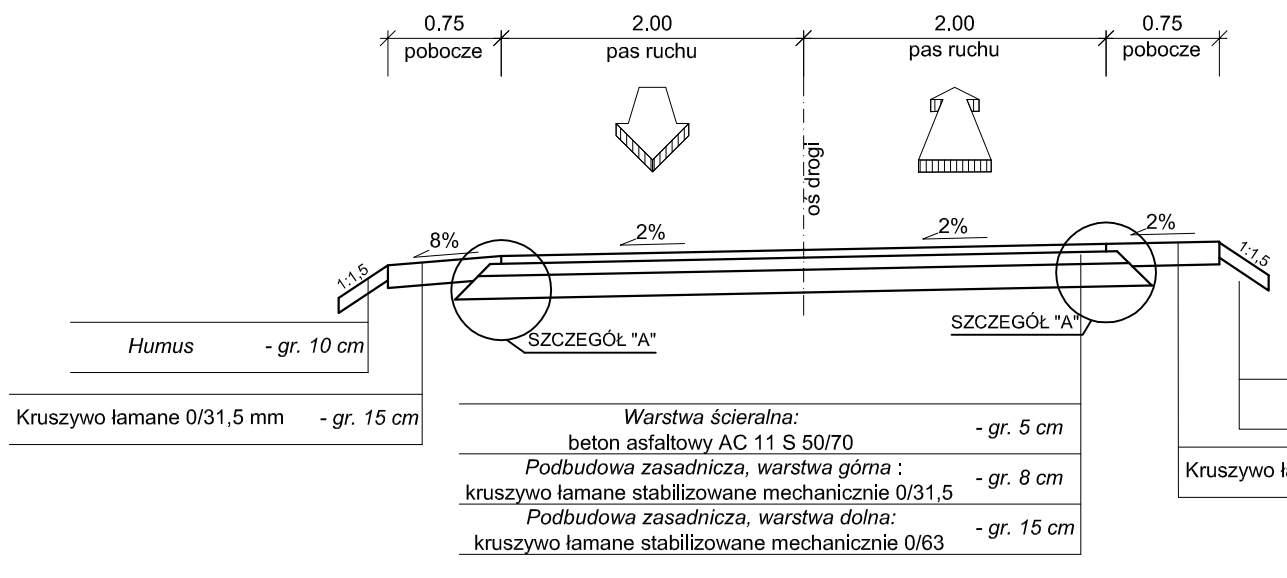

SZCZEGÓŁ KONSTRUKCJI ZJAZDU

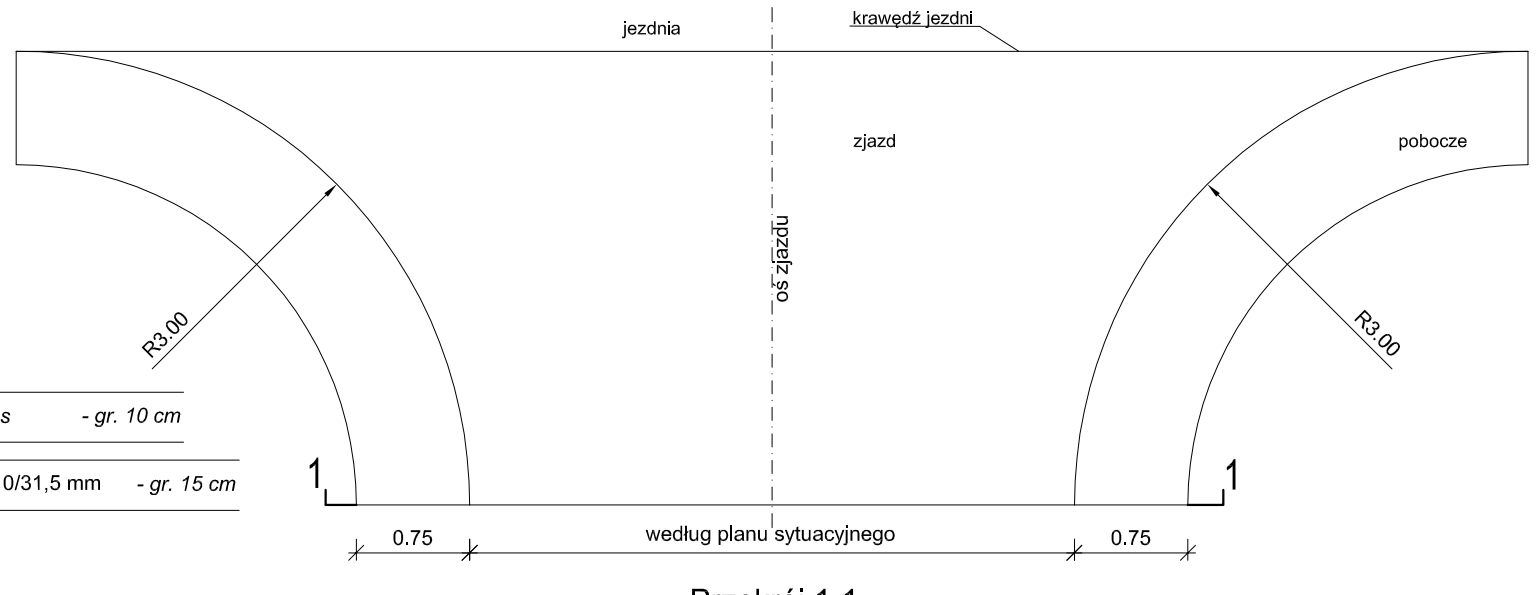

Przekrój 1-1
według planu sytuacyjnego

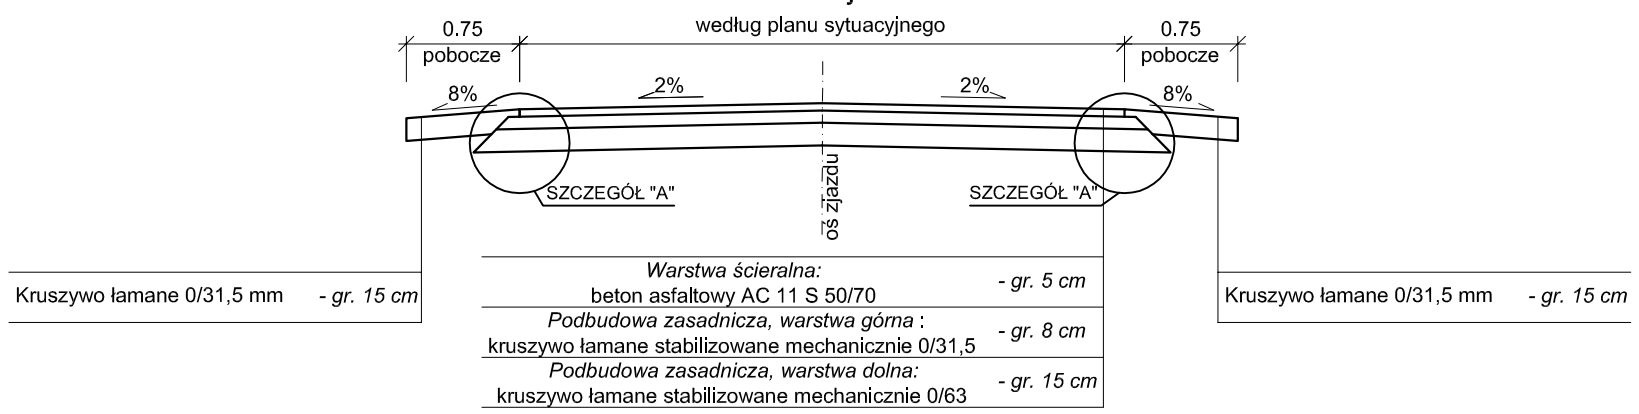

SZCZEGÓŁ "A"
skala 1:10

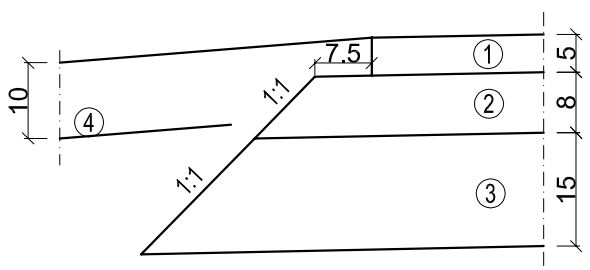

SZCZEGÓŁY KONSTRUKCYJNE - LEGENDA

1	Warstwa ścieralna: beton asfaltowy AC 11 S 50/70 - gr. 5 cm
2	Podbudowa zasadnicza, warstwa górna: kruszywo łamane stabilizowane mechanicznie 0/31,5 - gr. 8 cm
3	Podbudowa zasadnicza, warstwa dolna: kruszywo łamane stabilizowane mechanicznie 0/63 - gr. 15 cm
4	Pobocze z kruszywa łamanego 0/31,5mm - gr. 10 cm

jednostka projektowa

DROGA ADAM CHMIELEWSKI

WŁAŚCICIEL: ADAM CHMIELEWSKI
ADRES: UL. GEN. Z. BERLINGA 16/25, 62-400 SŁUPCA
TEL: +48 63 241 01 74
KOM: +48 506 713 806
E-MAIL: biuro@acdroga.pl
WWW: www.acdroga.pl

PRAWA AUTORSKIE ZASTRZEŻONE COPY RIGHTS RESERVED
Przedmiotowy projekt chroniony jest prawem autorskim zgodnie z art. 1 Ustawy o Prawie Autorskim i Prawach Pokrewnych z dnia 4 lutego 1984 r. (dz. U. nr 34 poz. 83)

zadanie: PRZEBUDOWA DROGI GMINNEJ W M. GRABOSZEWO

obiekt: Droga gminna

inwestor: Gmina Strzałkowo, Aleja Prymasa Wyszyńskiego 6, 62-420 Strzałkowo

rysunek: PRZEKROJE NORMALNE

projektant branży drogowej	inż. Adam Chmielewski WKP/0231/POOD/06 w spec. drogowej	podpis
opracował	mgr inż. Artur Smarzyński	podpis
opracował	mgr inż. Elżbieta Górecka - Smarzyńska	podpis
opracował	Tomasz Zywert	podpis

stadium	branża	skala	data	nr rysunku
Materiały do zgłoszenia -Projekt techniczny	Drogowa	1:50 1:10	02.2017	3.0