


# SCHEMAT LINII OŚWIETLENIA

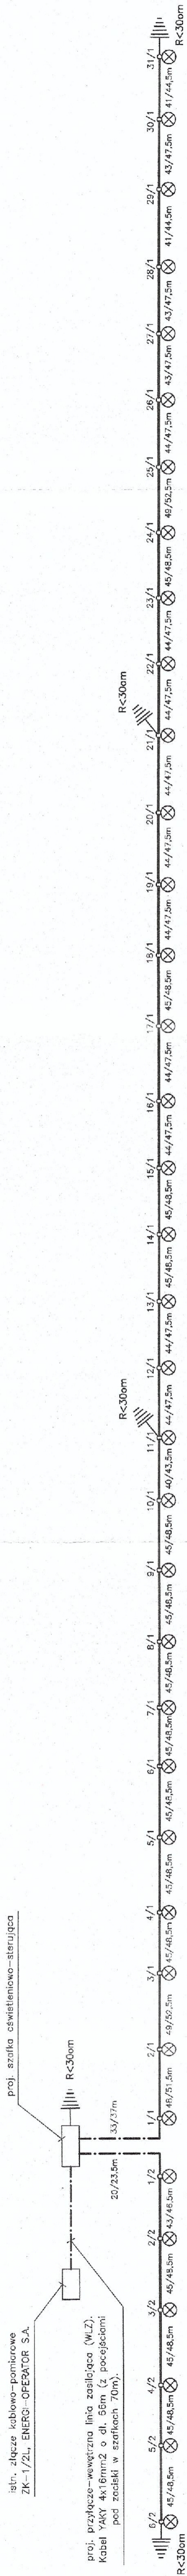

Proj. linia oświetleniowa obwodu nr 2 z kablem YAKY 4x16mm2, 1KV o dł. w gruncie (poza słupami i szafką) l=243 m. Długość całkowitą z rezerwą i podejściami pod zaciski, l=264m.

Proj. linia oświetleniowa obwodu nr 1 z kablem YAKY 4x16mm2 1KV o dł. w gruncie (poza słupami i szafką) l=1365m. Długość całkowitą z rezerwą i podejściami pod zaciski, l=1474m.

### UWAGA:

1. Proj. kabel w oswellenu, YAKY 4x16mm2, 1KV o dł. w gruncie 66+1365+243=1574m i 70+1474+264=1808m z rezerwą i podejściami pod zaciski.
2. Proj. 37 szt. aluminiowych słupów o wysokości 5,5m ponad poziom terenu. Słupy do osadzenia na typowym, betonowym fundamencie.
3. Proj. 37 szt. opraw oświetleniowych ledowych o mocy złącza światła diod 36W i mocy całkowitej oprawy 42W. Oprawy osadzone bezpośrednio na słupie.
4. Moc proj. opraw P1 = Puszcz = 1,554 W.
5. Średnia odległość w "świecie" pomiędzy słupami ~ 44,5 m.

BIURO PROJEKTÓW I USŁUG POMIAROWYCH <b>"BUDOPROJEKT"</b> ul. B. Śmiałego 6, Konin, tel/fax (0-63) 245 07 08 e-mail: budoprojekt.zbigniew.wroblewski@wp.pl	
INWESTOR	Gmina Strzałkowo
OBIEKT	62-420 Strzałkowo, Aleja Prymasa Wyszyńskiego 6 Budowa oświetlenia ciągu pieszo - rowerowego na trasach Strzałkowo-Słupca i Strzałkowo-Wólka. Trasa Strzałkowo - Wólka.
ADRES	Ohreb Strzałkowo, dz. geod. nr 202/3, 203/4, 204/3, 205/7, 205/9, 206/6, 206/8, 207/1; ohreb Wólka, dz. geod. nr 54/7, 57/1, 68/1, 69/1, 71/1, 72/3, 73/4, 73/6, 74/4 i 205, gmina Strzałkowo
TREŚĆ	Schemat linii oświetleniowej
PROJEKTOWAŁ	INŻ. Zbigniew Wróblewski
	SKALA ---
	NR RYS ---
	DATA <b>05/2017</b>
	INŻ. OT 5346/1/076 specj. Inż. inżynier w zakresie inżynierii elektrycznej
	<b>E/3</b>