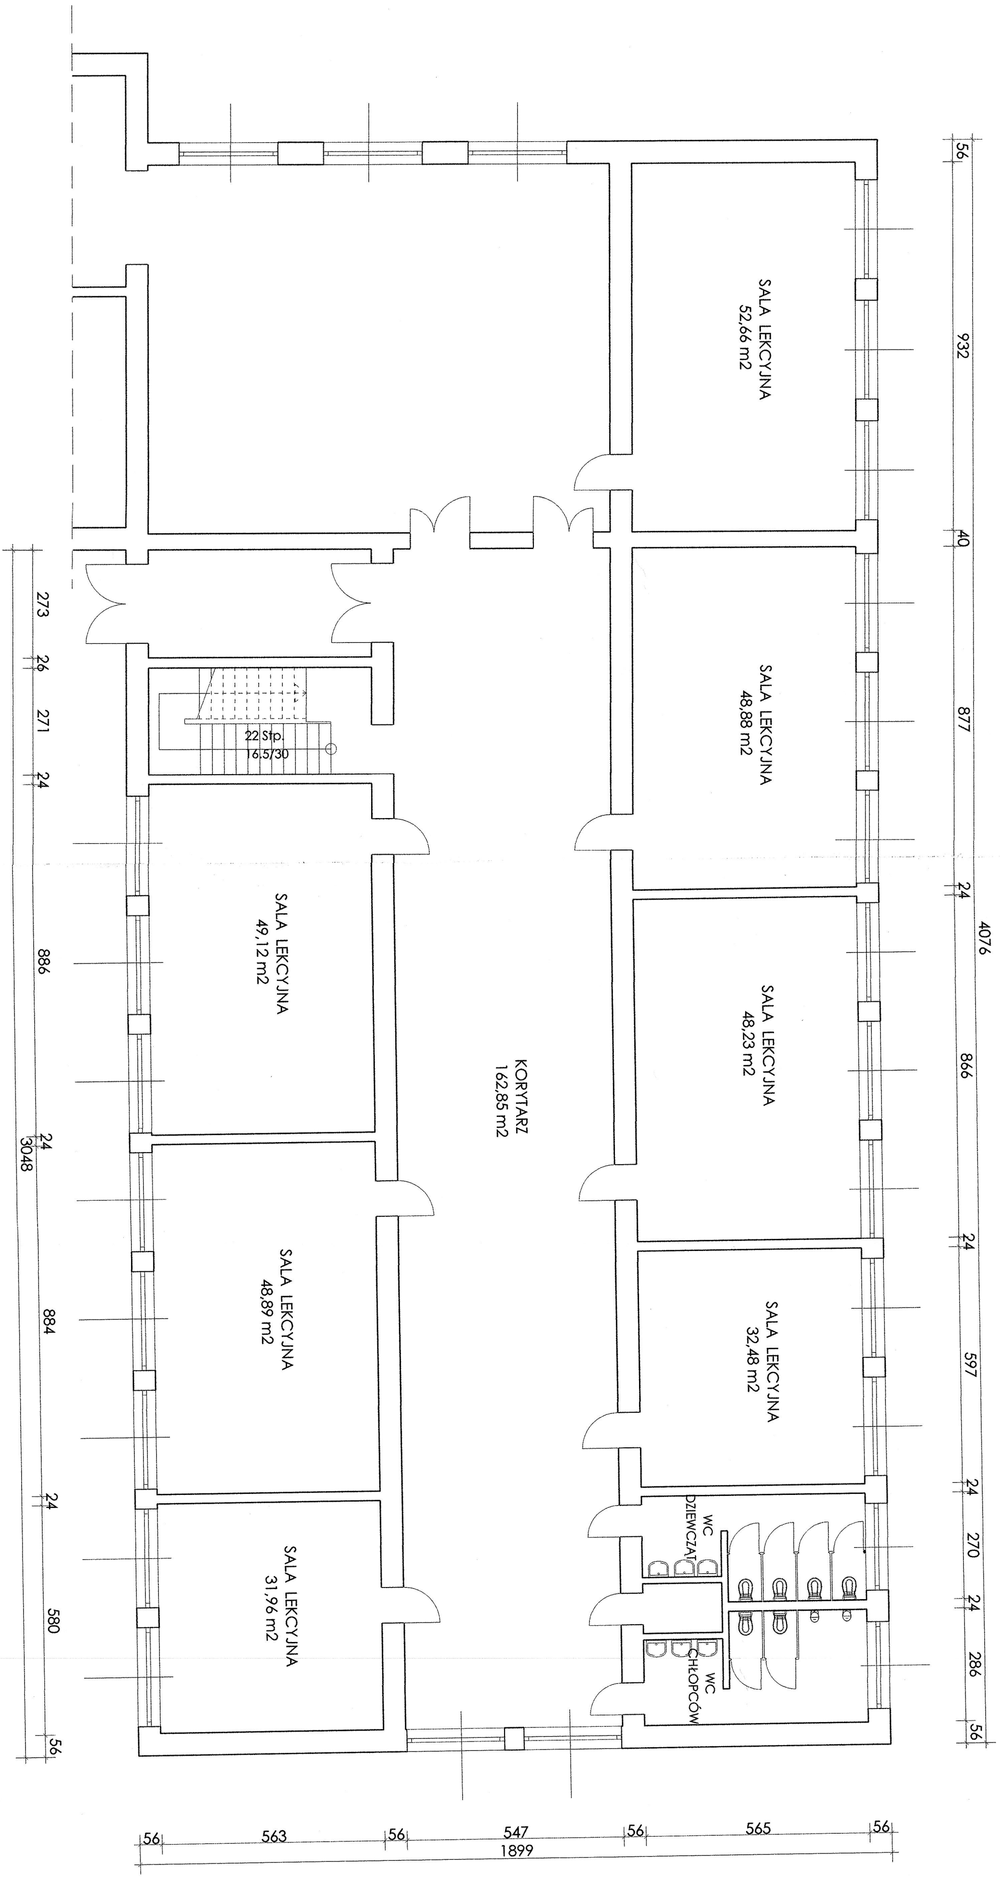

INWESTYCJA	PRZEBUDOWA BUDYNKU OŚWIATOWEGO SZKOŁY PODSTAWOWEJ W STRZAŁKOWIE NA POMIESZCZENIA EDUKACJI PRZEDSZKOLNEJ		
LOKALIZACJA	STRZAŁKOWO, dz. nr ewid. 508/2, 509/5 i 509/6		
INWESTOR	GMINA STRZAŁKOWO		
RZUT PRZYZIEMIA [INWENTARYZACJA]			
PROJEKTANT	mgr inż. Mieczysław Królak upr. budowl. w specj. konstrukcyjno-budowlanej nr G.P.250/7346/II/53/91	..... podpis	RYS NR 1
OPRACOWANIE	mgr inż. Jan Gołańczyk upr. budowl. w specj. konstrukcyjno-budowlanej nr GP 7346/19/91	..... podpis	SKALA 1:100
SPRAWDZAJĄCY	mgr inż. Janusz Maćkowski upr. budowl. w specj. konstrukcyjno-budowlanej nr 19/898/PW	..... podpis	SIERPIEŃ 2017