PRZEKRÓJ NORMALNY
skala 1:50

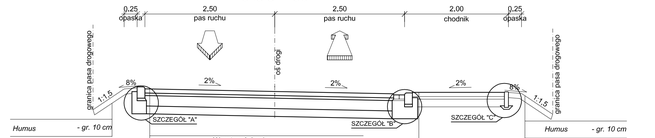

Warstwa ścieralna:	
brukowa kostka betonowa koloru szarego	- gr. 8 cm
Podsypka cementowo-piaskowa 1:4	*- gr. 5 cm*
Podbudowa zasadnicza: kruszywo łamane stabilizowane mechanicznie 0/63	- gr. 20 cm
Podbudowa pomocnicza: grunt stabilizowany cementem o Rm=5,0MPa	- gr. 15 cm

Warstwa ścieralna:	
brukowa kostka betonowa koloru szarego	- gr. 8 cm
Podsypka cementowo - piaskowa 1:4	*- gr. 5 cm*
Podbudowa zasadnicza: kruszywo łamane stabilizowane mechanicznie 0/31,5 *mm*	- gr. 15 cm

SZCZEGÓŁ "A"
skala 1:10

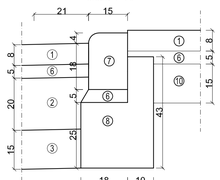

SZCZEGÓŁ "C"
skala 1:10

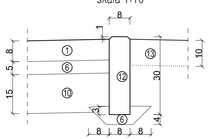

SZCZEGÓŁ "B"
skala 1:10

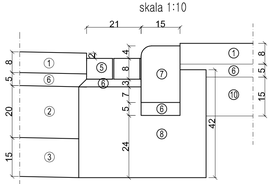

SZCZEGÓŁ "D"
skala 1:10

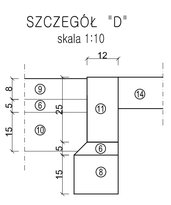

SZCZEGÓŁY KONSTRUKCYJNE – LEGENDA

1	*Betonowa kostka brukowa koloru grafitowego / szarego - gr. 8 cm*
2	*Podbudowa zasadnicza:* *kruszywo łamane stabilizowane mechanicznie 0/63 - gr. 20 cm*
3	*Podbudowa pomocnicza:* *grunt stabilizowany cementem o Rm=5,0 MPa - gr. 15 cm*
4	*Pobocze z kruszywa łamanego 0/31,5mm - gr. 10 cm*
5	*Ścieki przykrawężnikowe betonowa kostka brukowa (szara) - gr. 8 cm*
6	*Podsypka cementowo – piaskowa 1:4*
7	*Krawężnik najazdowy 15x22 cm*
8	*Ława z betonu C12/15*
9	*Betonowa kostka brukowa koloru grafitowego / czerwonego - gr. 8 cm*
10	*Podbudowa zasadnicza:* *kruszywo łamane stabilizowane mechanicznie 0,31,5 – gr. 15 cm*
11	*Opornik betonowy 12x 25 cm*
12	*Obrzeże chodnikowe betonowe 8x30 cm*
13	*Humus obsiany trawą*
14	*Wtopiejca nawierzchnia zjazdu*

SZCZEGÓŁ KONSTRUKCJI ZJAZDU INDYWIDUALNEGO O NAWIERZCHNI Z KOSTKI BRUKOWEJ BETONOWEJ W CIĄGU CHODNIKA
skala 1:50

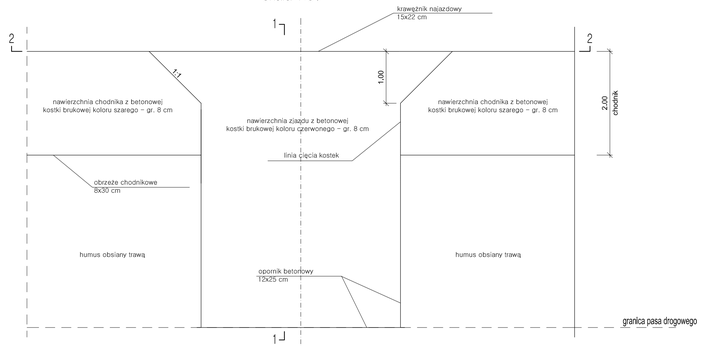

szerokość wg planu sytuacyjnego

PRZEKRÓJ 1 – 1
wg planu sytuacyjnego

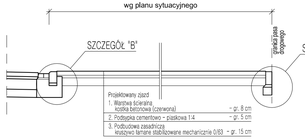

i% - zgodnie z planem sytuacyjnym

PRZEKRÓJ 2 – 2

SZCZEGÓŁ KONSTRUKCJI ZJAZDU INDYWIDUALNEGO O NAWIERZCHNI Z KOSTKI BRUKOWEJ BETONOWEJ BEZ CHODNIKA
skala 1:50

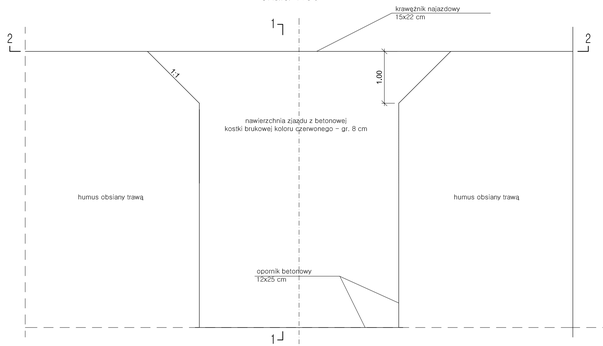

szerokość wg planu sytuacyjnego

PRZEKRÓJ 1 – 1
wg planu sytuacyjnego

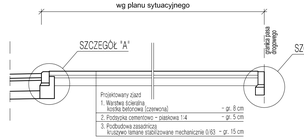

i% - zgodnie z planem sytuacyjnym

PRZEKRÓJ 2 – 2

jednostka projektowa: DROGA ADAM CHMIELEWSKI
WŁAŚCICIEL: ADAM CHMIELEWSKI
ADRES: UL. GEN. Z. BERLINGA 16/25 62-400 SŁUPCA
TEL: +48 63 241 01 74
KOM: +48 506 713 806
E-MAIL: biuro@adrogapl.pl
WWW: www.adrogapl.pl

PRAWA AUTORSKIE ZASTRZEŻONE COPY RIGHTS RESERVED
Przedmiotowy projekt chroniony jest prawem autorskim zgodnie z art. 1 Ustawy o Prawie Autorskim i Prawach Pokrewnych z dnia 4 lutego 1994 r. (dz. U. nr 34 poz. 83)

zadanie	PRZEBUDOWA DROGI GMINNEJ UL. JAGIELLONÓW W M. STRZAŁKOWO
obiekt	ul. Jagiellonów
inwestor	Gmina Strzałkowo, Aleja Prymasa Wyszyńskiego 6, 62-420 Strzałkowo
rysunek	PRZEKROJE NORMALNE

projektant branży drogowej	inż. Adam Chmielewski	podpis
	WKP/0231/POOD/06 w spec. drogowej	
opracował	mgr inż. Artur Smarzyński	podpis
opracował	mgr inż. Elżbieta Górecka – Smarzyńska	podpis
opracował	Tomasz Zwert	podpis

stadium	branża	skala	data	nr rysunku
Materiały do zgłoszenia projekt techniczny	Drogowa	1:50 1:10	07.2017	3.0