Woj. wielkopolskie
Powiat słupecki
Gmina 302307_2 – Strzałkowo
Obręb 0018 – Strzałkowo

KERG 1283/2011

KOPIA MAPY ZASADNICZEJ

Sekcja 424.311.034 *Ark 2* **Skala** *1: 1000*

Mapę zaktualizował geodeta
dnia, 30.09.2011 r.

—— —— zasięg aktualizacji

GEODETA UPRAWNIONY

Beata Chorążyczewska-Erban
nr uprawnień 15193

USŁUGI GEODEZYJNO-KARTOGRAFICZNE
Beata Chorążyczewska-Erban
Anastazewo 18B, 62-436 Orchowo
tel. kom..607 978 953
NIP 6671023385 REGON 310309163

STAROSTWO POWIATOWE W SŁUPCY
Wydział Geodezji, Kartografii i Katastru
Słupca, ul. Poznańska 16 nr stat. 3023
W obszarze oznaczonym linią ..... dokonano aktualizacji treści mapy zasadniczej. Dokumenty z pomiaru uzupełniającego przyjęto do zasobu powiatowego wdn. 2011-10-12 zaewidencjonowano za Nr 1283/M
Niniejsza mapa może służyć dla celów projektowych
Projektowane obiekty budowlane wymagające pozwolenia na budowę podlegają wytyczeniu i inwentaryzacji powykonawczej przez jednostki uprawnione do wykonywania prac geodezyjnych.

z up. Starosty
Geodeta w Wydziale Geodezji, Kartografii i Katastru
Jan Nowrocik

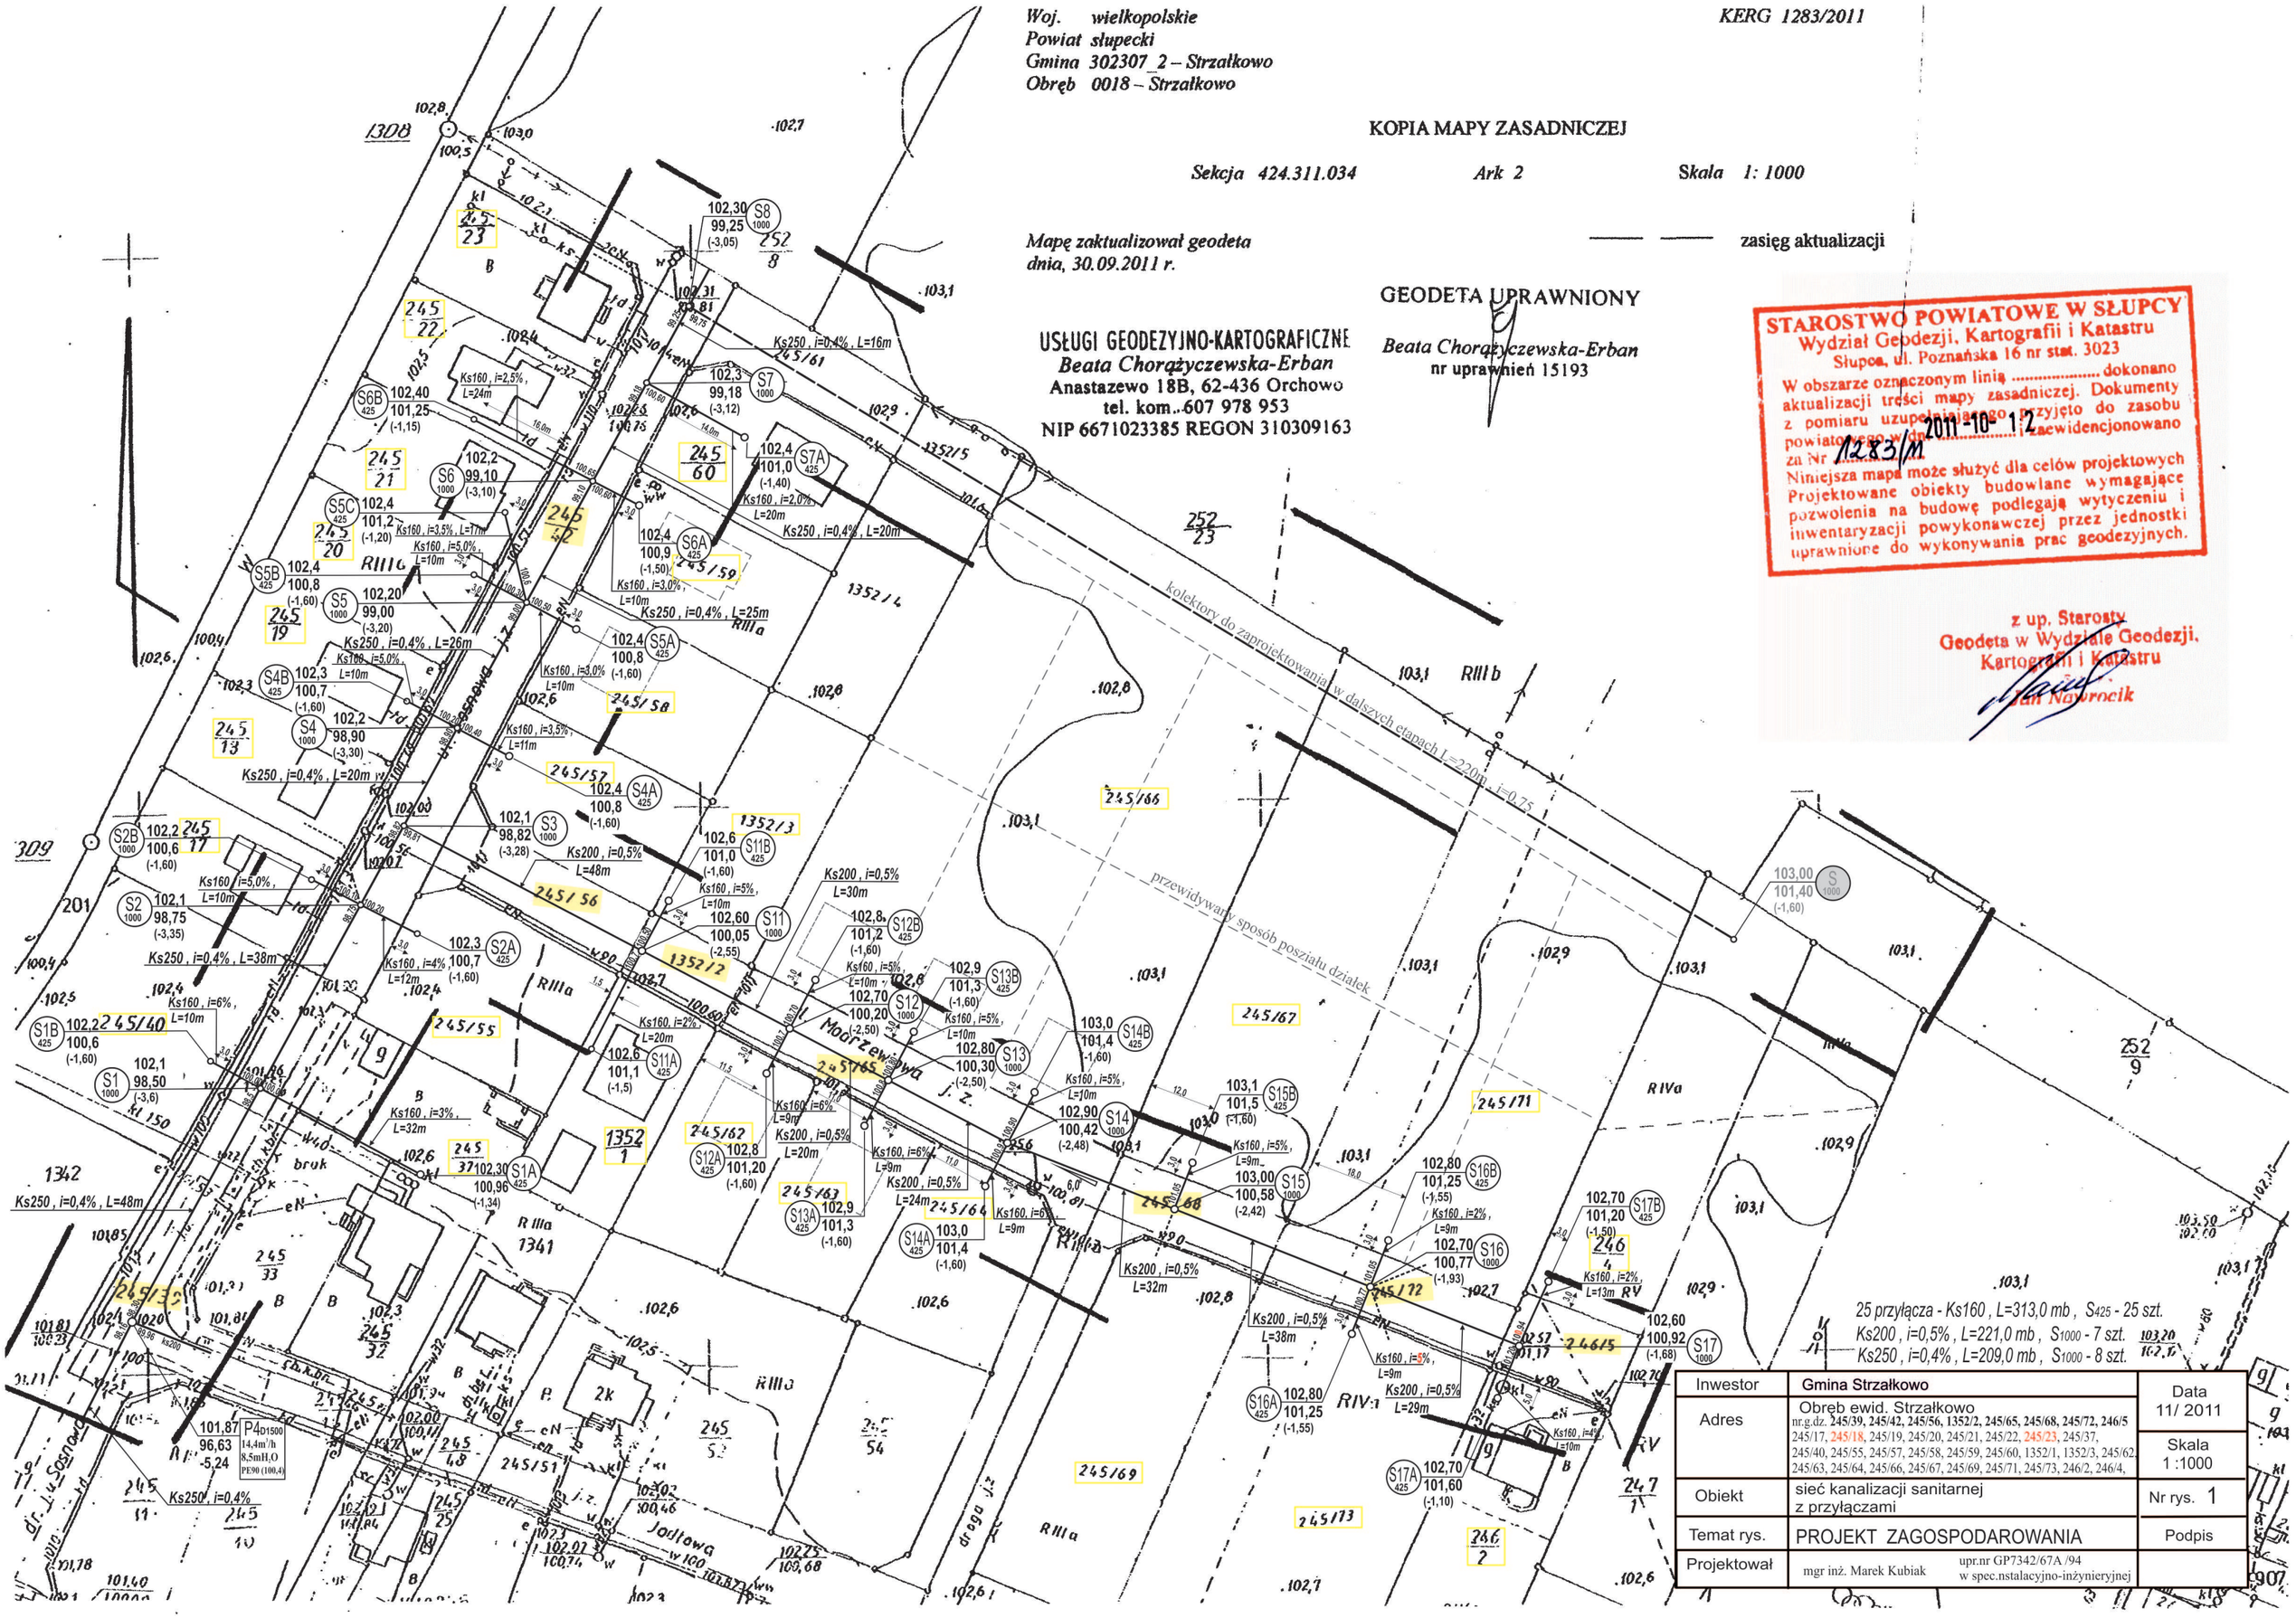

Inwestor	Gmina Strzałkowo	Data 11/ 2011
Adres	Obręb ewid. Strzałkowo nr.g.dz. 245/39, 245/42, 245/56, 1352/2, 245/65, 245/68, 245/72, 246/5 245/17, 245/18, 245/19, 245/20, 245/21, 245/22, 245/23, 245/37, 245/40, 245/55, 245/57, 245/58, 245/59, 245/60, 1352/1, 1352/3, 245/62, 245/63, 245/64, 245/66, 245/67, 245/69, 245/71, 245/73, 246/2, 246/4,	Skala 1 :1000
Obiekt	sieć kanalizacji sanitarnej z przyłączami	Nr rys. 1
Temat rys.	PROJEKT ZAGOSPODAROWANIA	Podpis
Projektował	mgr inż. Marek Kubiak upr.nr GP7342/67A /94 w spec.nstalacyjno-inżynieryjnej	