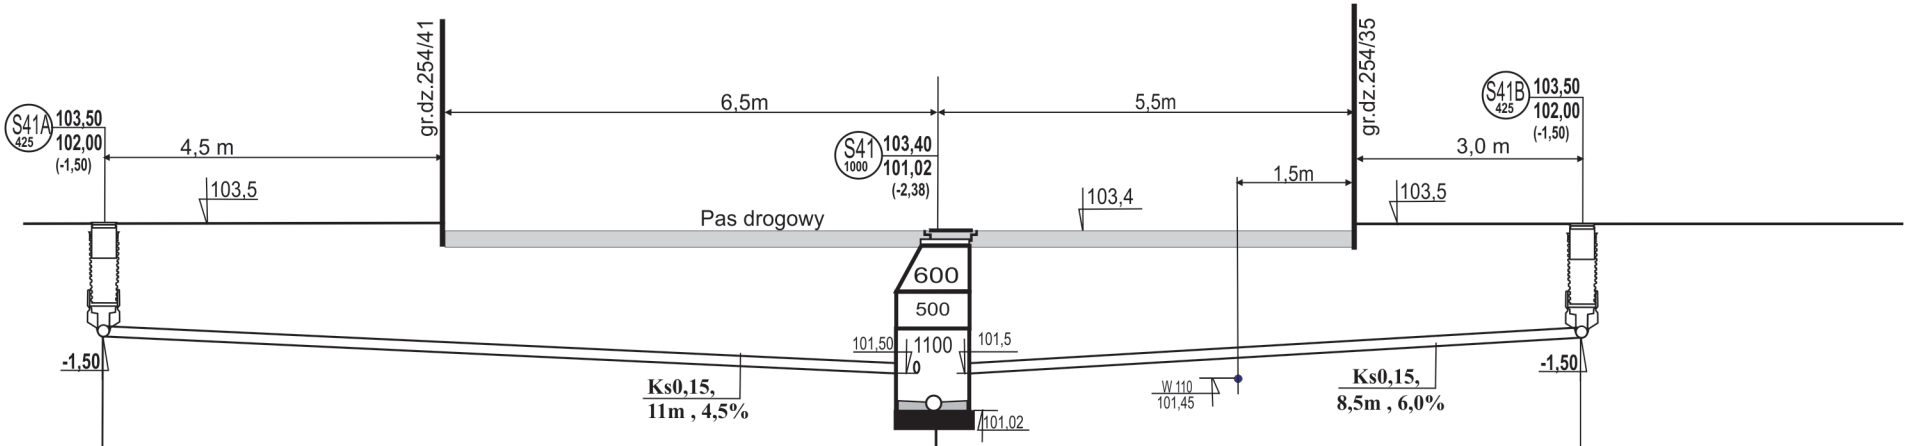

Rzędna terenu	103,50	103,40	103,50
rzędna dna k.s.	102,00	101,50 101,50 101,02 101,02	102,0
Zagłębienie	1,50	-1,90 -1,90 -2,38 -2,38	1,50
odległość/spadek	L=11,0m	i=4,5% i=6,0%	L=8,5m
Materiał	Rura PVC-U 160 łączona na uszczelki		

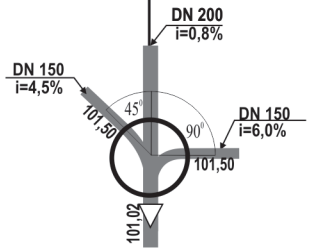

Inwestor	Gmina Strzałkowo	Data 11/ 2011
Adres	Obręb ewid. Strzałkowo nr.g.dz. **252/8, 254/43, 254/36, 254/37, 254/25, 254/26, 254/15, 252/22** 252/15, 252/16, 252/17, 252/18, 252/19, 252/20, 252/21, 254/6, 254/8, 254/9, 254/10, 254/11, 254/12, 254/13, 254/14, 254/17, 254/18, 254/19, 254/20, 254/21, 254/22, 254/23, 254/24, 254/28, 254/29, 254/30, 254/31, 254/33, 254/34, 254/35, 254/39, 254/40, 254/41, 254/42	Skala 1 :100
Obiekt	sieć kanalizacji sanitarnej z przyłączami	Nr rys. 22
Temat rys.	**PROFIL PRZYŁĄCZY DO S41**	Podpis
Projektował	mgr inż. Marek Kubiak upr.nr GP7342/67A /94 w spec.nstalacyjno-inżynieryjnej	