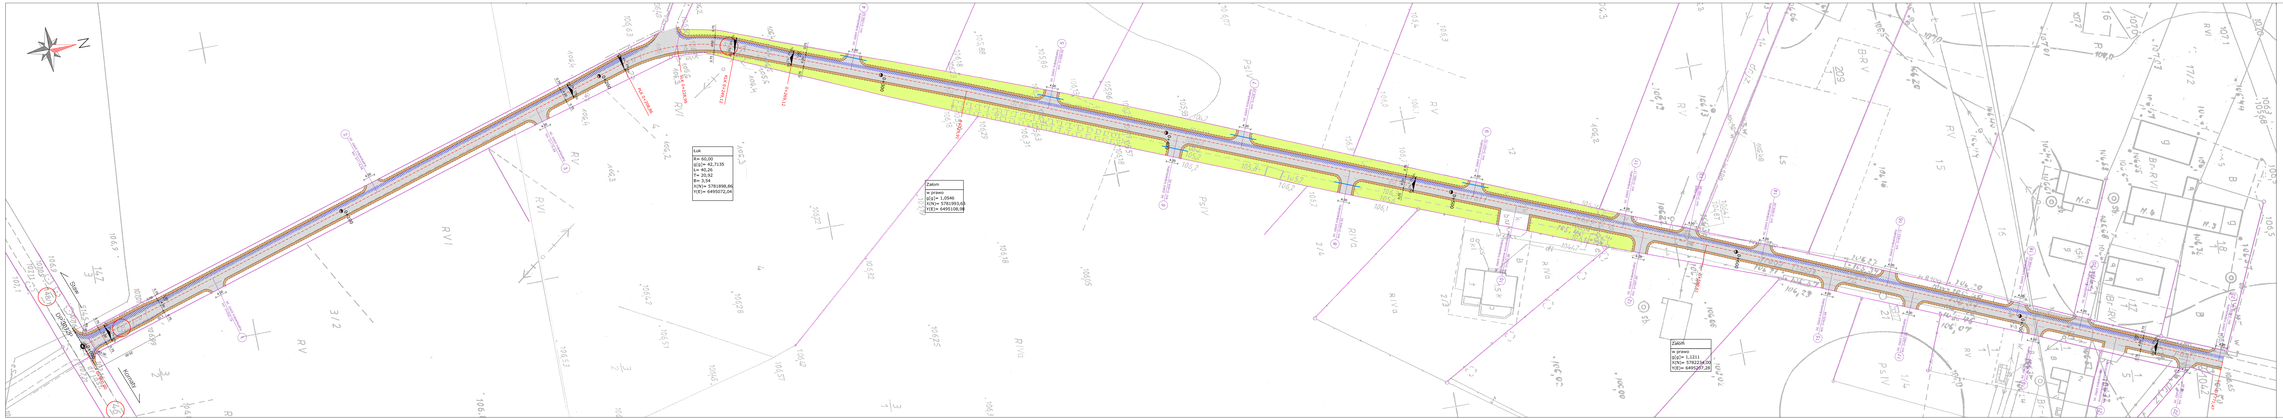

jednostka projektowa	AC Asset Consultant	PROJEKTANT: GRUPA:	MARIUSZ KOWALCZYKOWSKI ul. KPAL W. PILECKIEGO 16/4 42-202 CZĘSTOCHOWA tel.501-247-174 tel.502-717-004 e-mail: biuro@asset-consultant.pl
PRAWA AUTORSKIE ZASTRZEŻONE - COPYRIGHT RESERVED Powielanie przedmiotu opracowania bez zgody jest zabronione - Art. 116 ust. 1 Ustawy z dnia 4 lutego 1994 r. Dz. U. z 2018 poz. 60			
zadanie	PRZEBUDOWA DROGI DOJAZDOWEJ W OBRĘBIE EWID. KORNATY NR EWID. 23/24		
układ	PKOSH 1965NH		
inwestor	Gmina Strzałkowo ul.Ks. Czesława Wroczyńskiego 5 62-571 Strzałkowo		
tytuł rys.	PLAN SYTUACYJNY		
projektowanie branży drogowej		mgr inż. Adam Chrzelewski	uprawnienia
		BRP/0051/POOD/08 w spec. drogowej	
opracował		mgr inż. Edyta Gorecka - Grzyszkowska	uprawnienia
sprawdził		Tomasz Zyskin	uprawnienia

stadium	branża	skala	data	rewizja
Materiały do uzyskania zgłoszenia robót budowlanych w myśl art. 29 ust. 2 pkt 1 PRAWA BUDOWLANEGO	Drogowa	1:500	02.2018	2.0