


STAROSTWO POWIATOWE
w Słupcy
Poznańska 20
67-400 SŁUPCA

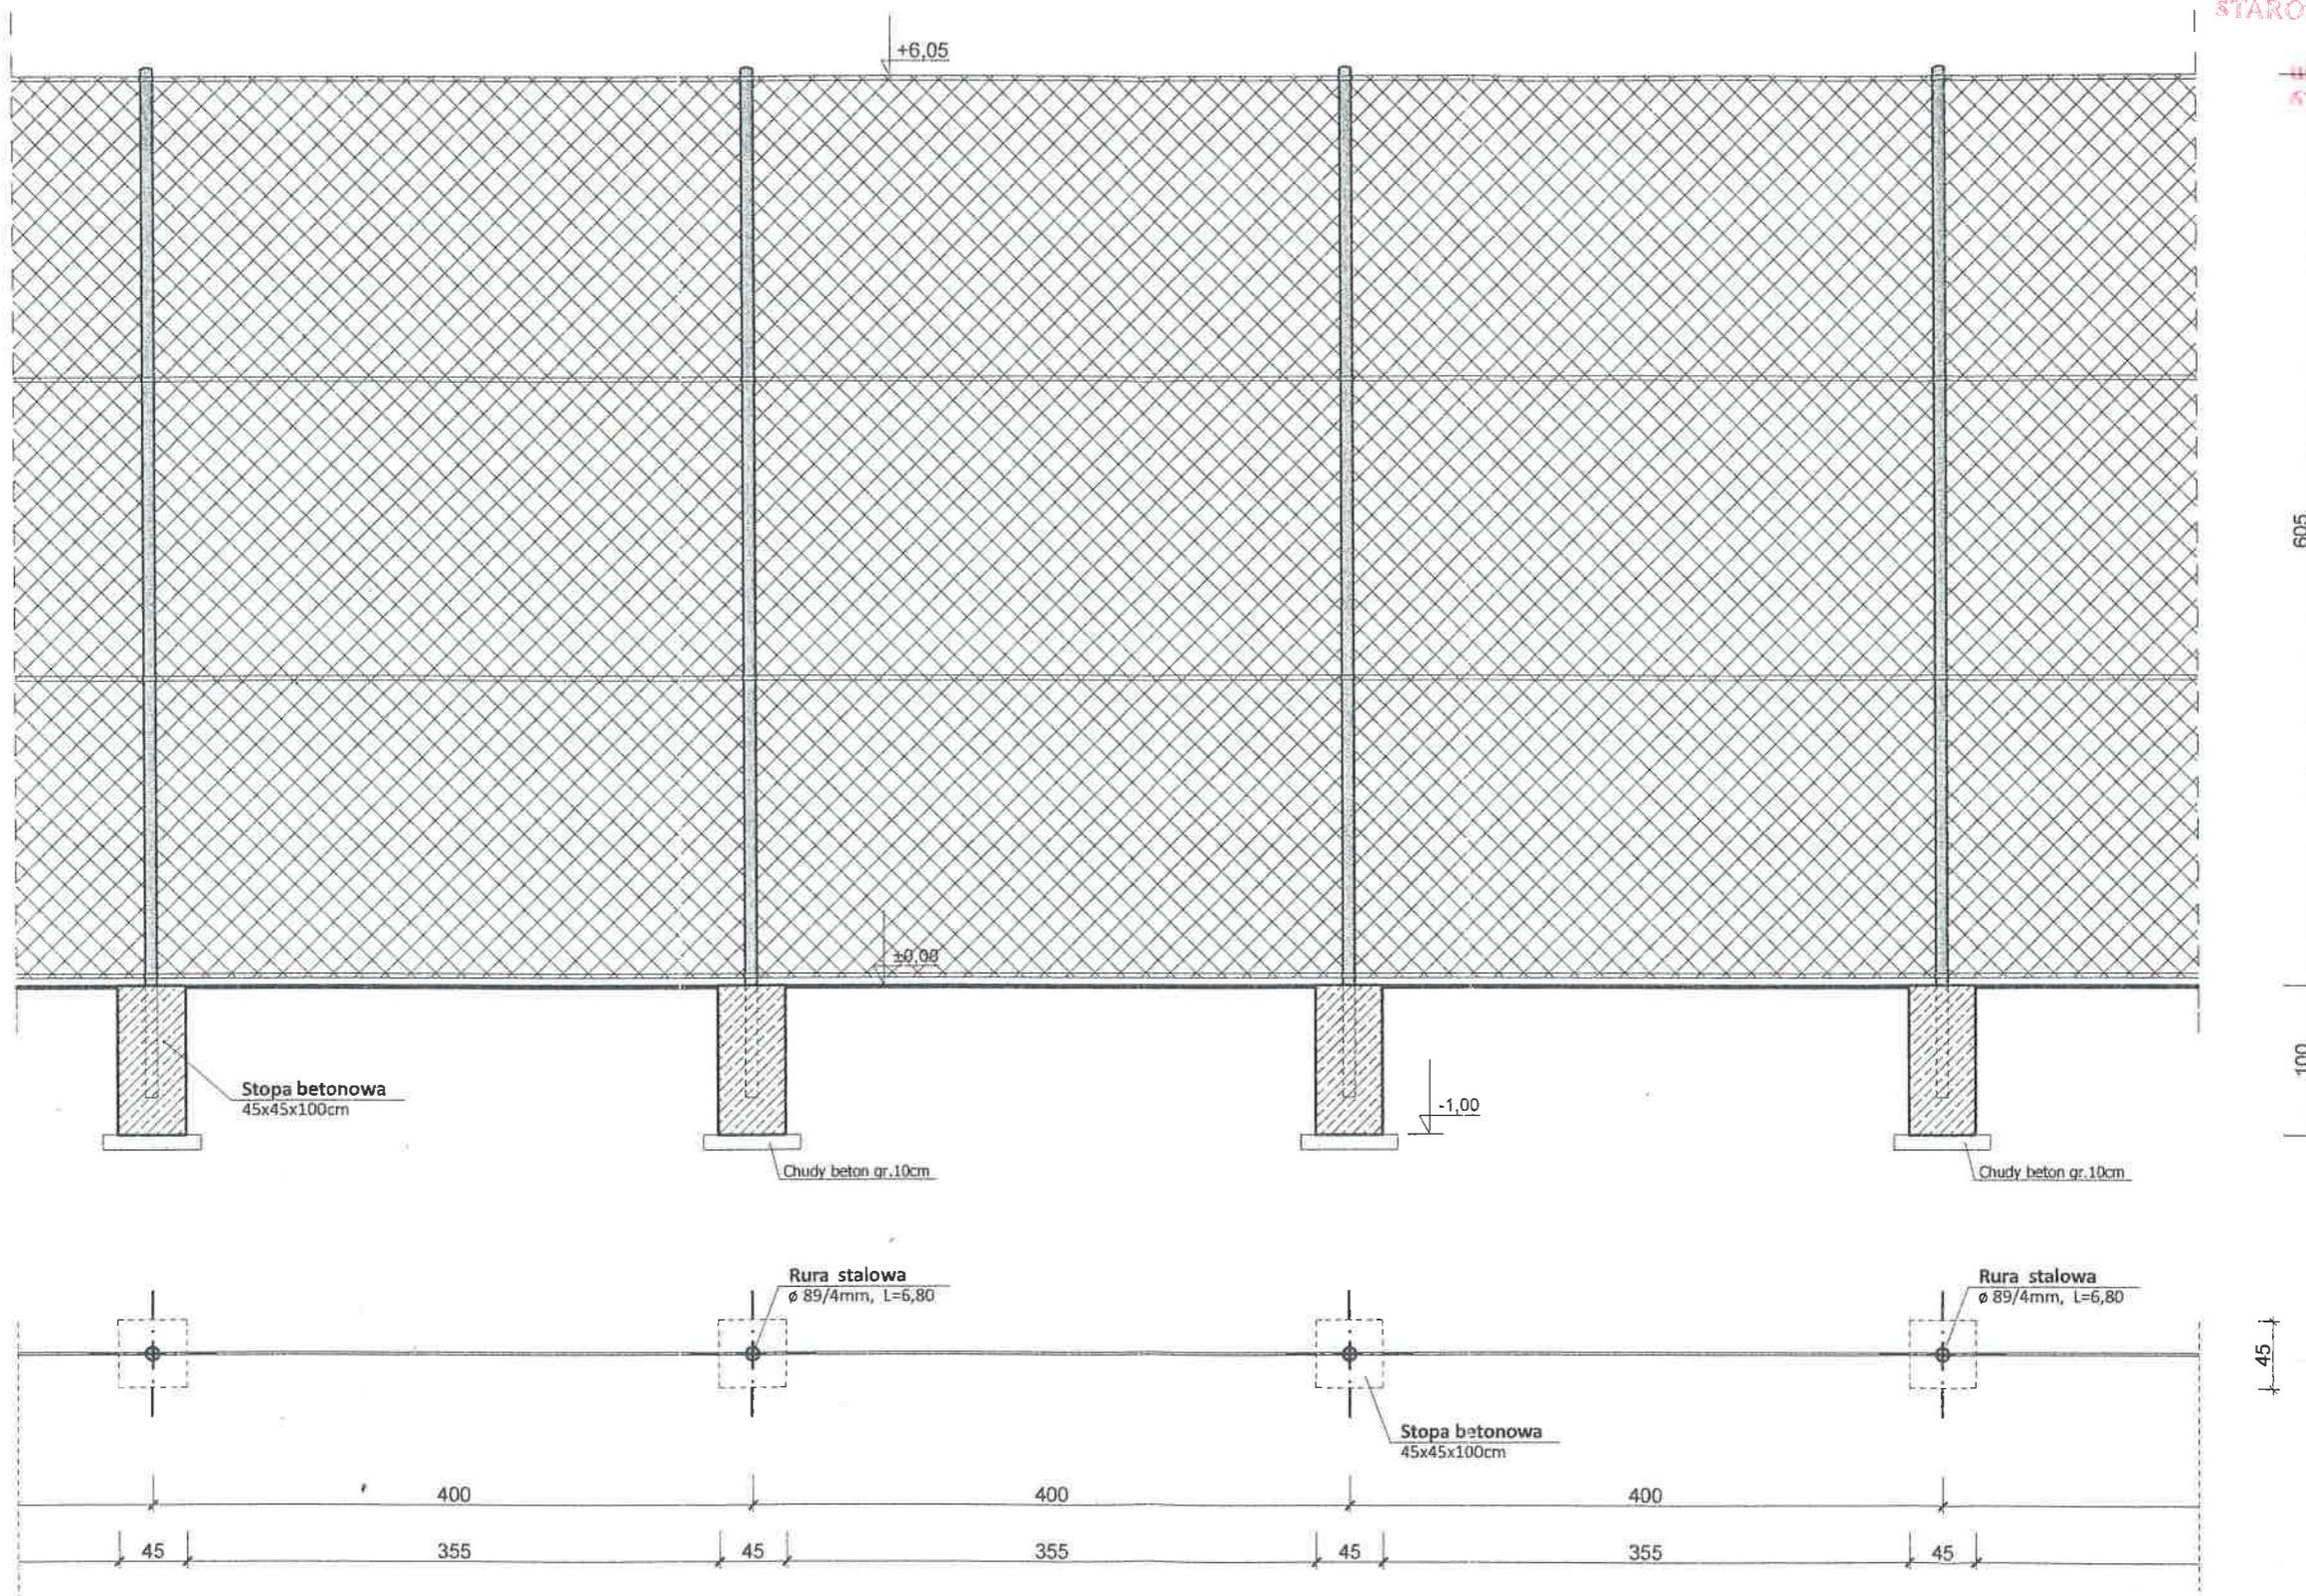

| | | | |
|---------------------------|---|--|------------------|
| INWESTYCJA | BUDOWA WIEJSKIEGO DOMU KULTURY Z FUNKCJĄ EDUKACYJNĄ I ZAPLECZEM REKREACYJNO-SPORTOWYM | | |
| OBIEKT | BOISKO PIŁKARSKIE | | |
| LOKALIZACJA | PARUSZEWO, gm. STRZAŁKOWO, dz. nr ewid. 77/41 | | |
| INWESTOR | GMINA STRZAŁKOWO | | |
| PIŁKOCHWYTY | | | |
| PROJEKTANT | mgr inż. arch. Karolina Rutkowska upr. budowl. w specj. architektonicznej nr WP-OIA/OKK/UpB/22/2008 | <i>K. Rutkowska</i> podpis | RYS NR P1 |
| PROJEKTANT KONSTRUKCJI | mgr inż. Mieczysław Królak upr. budowl. w specj. konstrukcyjno-budowlanej nr G.P.250/7346/II/53/91 | <i>M. Królak</i> podpis | SKALA 1:50 |
| SPRAWDZAJĄCY | mgr inż. Janusz Maćkowski upr. budowl. w specj. konstrukcyjno-budowlanej nr 19/898/PW | <i>J. Maćkowski</i> podpis | CZERWIEC 2015 |