


SZCZEGÓŁ KONSTRUKCJI ZJAZDU


STAROSTWO POWIATOWE
w Słupcy
ul. Poznańska 20
62-400 SŁUPCA

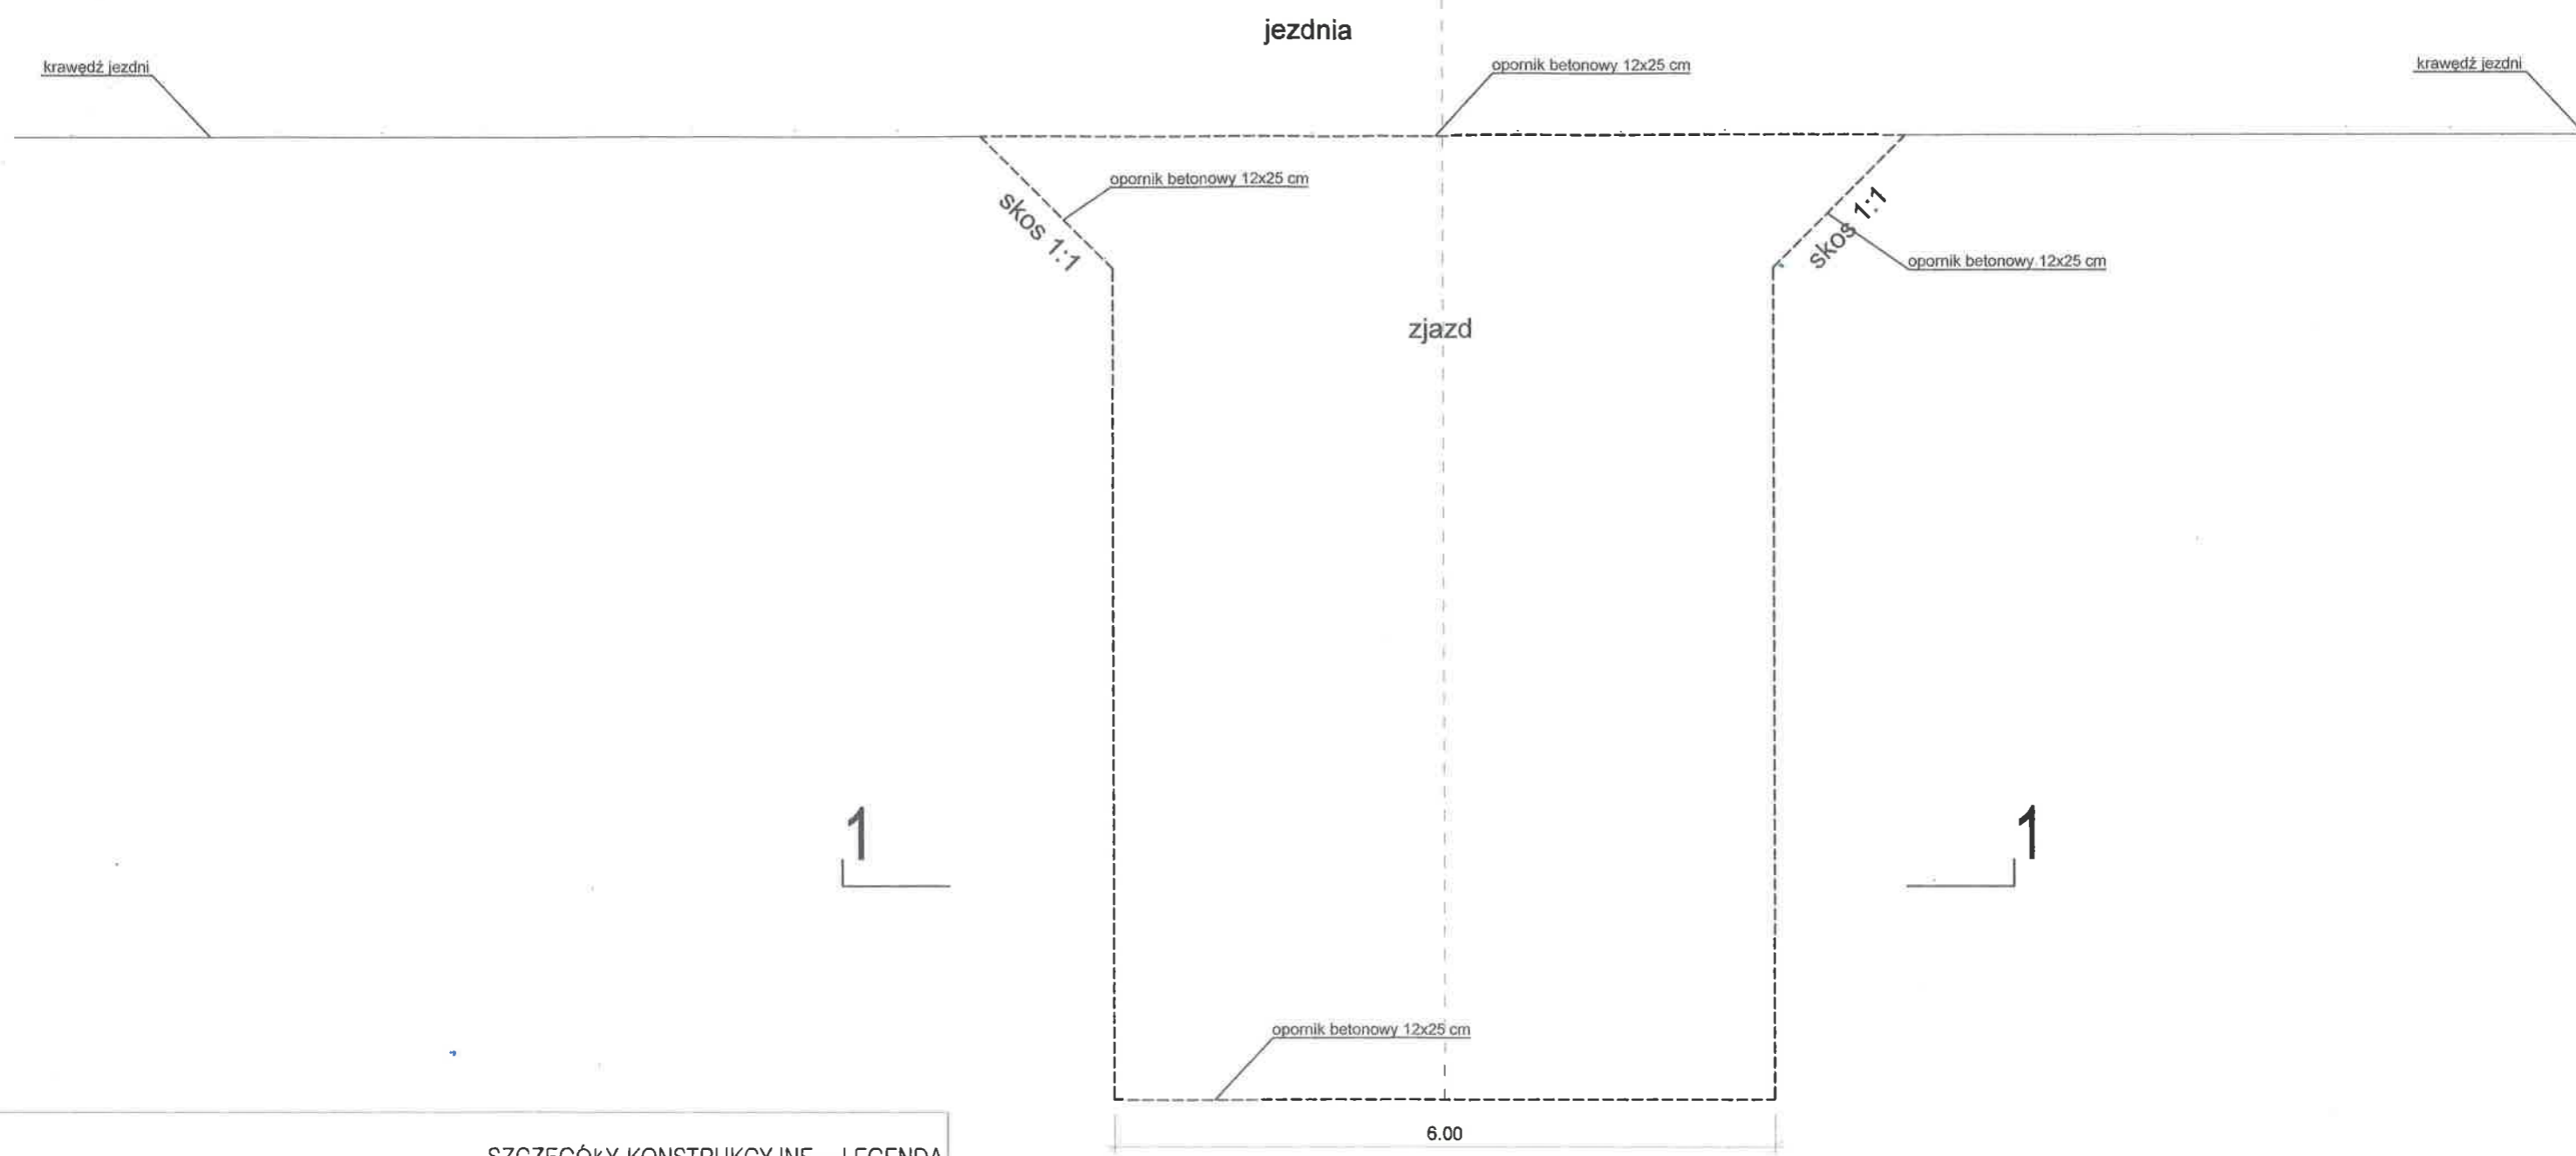

SZCZEGÓŁ "A"
skala 1:10

SZCZEGÓŁY KONSTRUKCYJNE - LEGENDA

1	Opornik betonowy 12x25 cm
2	Podsypka cementowo - piaskowa 1:4 - gr. 5 cm
3	Ława z oporem z betonu C 12/15
4	Warstwa ścierna: kostka betonowa - szara - gr. 8 cm
5	Podbudowa zasadnicza: beton cementowy C8/10 - gr. 20 cm
6	Podbudowa pomocnicza: grunt stabilizowany cementem o Rm = 5 MPa - gr. 15 cm

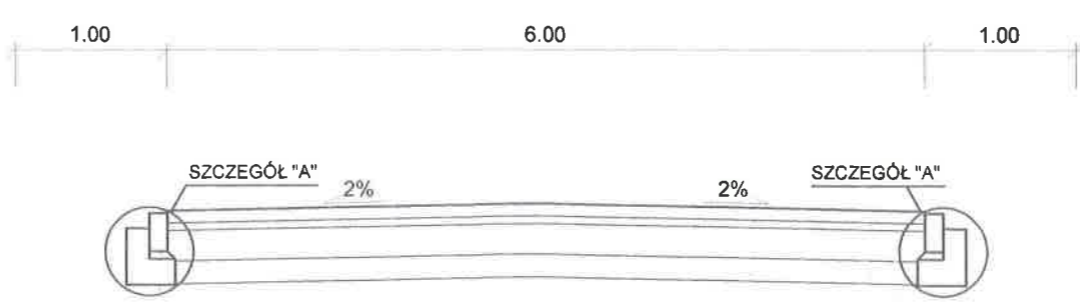

Warstwa ścierna: kostka betonowa - szara - gr. 8 cm
 Warstwa piaskowo - cementowa - gr. 5 cm
 Podbudowa zasadnicza: beton cementowy C8/10 - gr. 20 cm
 Podbudowa pomocnicza: grunt stabilizowany cementem o Rm = 5MPa - gr. 15 cm

mgr inż. Janusz Maćkowski
upr. bud. nr 16/89/PW
ul. Legii Wziesińskiej 24/28
62-300 Września
tel. 4365-556

INWESTYCJA	BUDOWA WIEJSKIEGO DOMU KULTURY Z FUNKCJĄ EDUKACYJNĄ I ZAPLECZEM REKREACYJNO-SPORTOWYM POLEGAJĄCA NA ROZBUDOWIE, NADBUDOWIE I ADAPTACJI ISTNIEJĄCEGO BUDYNKU
OBIEKT	ZJAZD NA DZIAŁKĘ nr ewid. 77/41
LOKALIZACJA	PARUSZEWO, gm. STRZAŁKOWO, dz. nr ewid. 77/41
INWESTOR	GMINA STRZAŁKOWO
PRZEKROJE NORMALNE	
PROJEKTANT	inż. Adam Chmielewski upr. budowl. w specj. drogowej nr WKP/0231/POOD/06
OPRACOWAŁ	inż. Mateusz Antkowiak
PROJEKTANT	mgr inż. arch. Karolina Rutkowska upr. budowl. w specj. architektonicznej nr WP-OIA/OKK/UpB/22/2008