


STAROSTWO POWIATOWE  
w Słupcy  
ul. Poznańska 20  
62-400 SŁUPCA

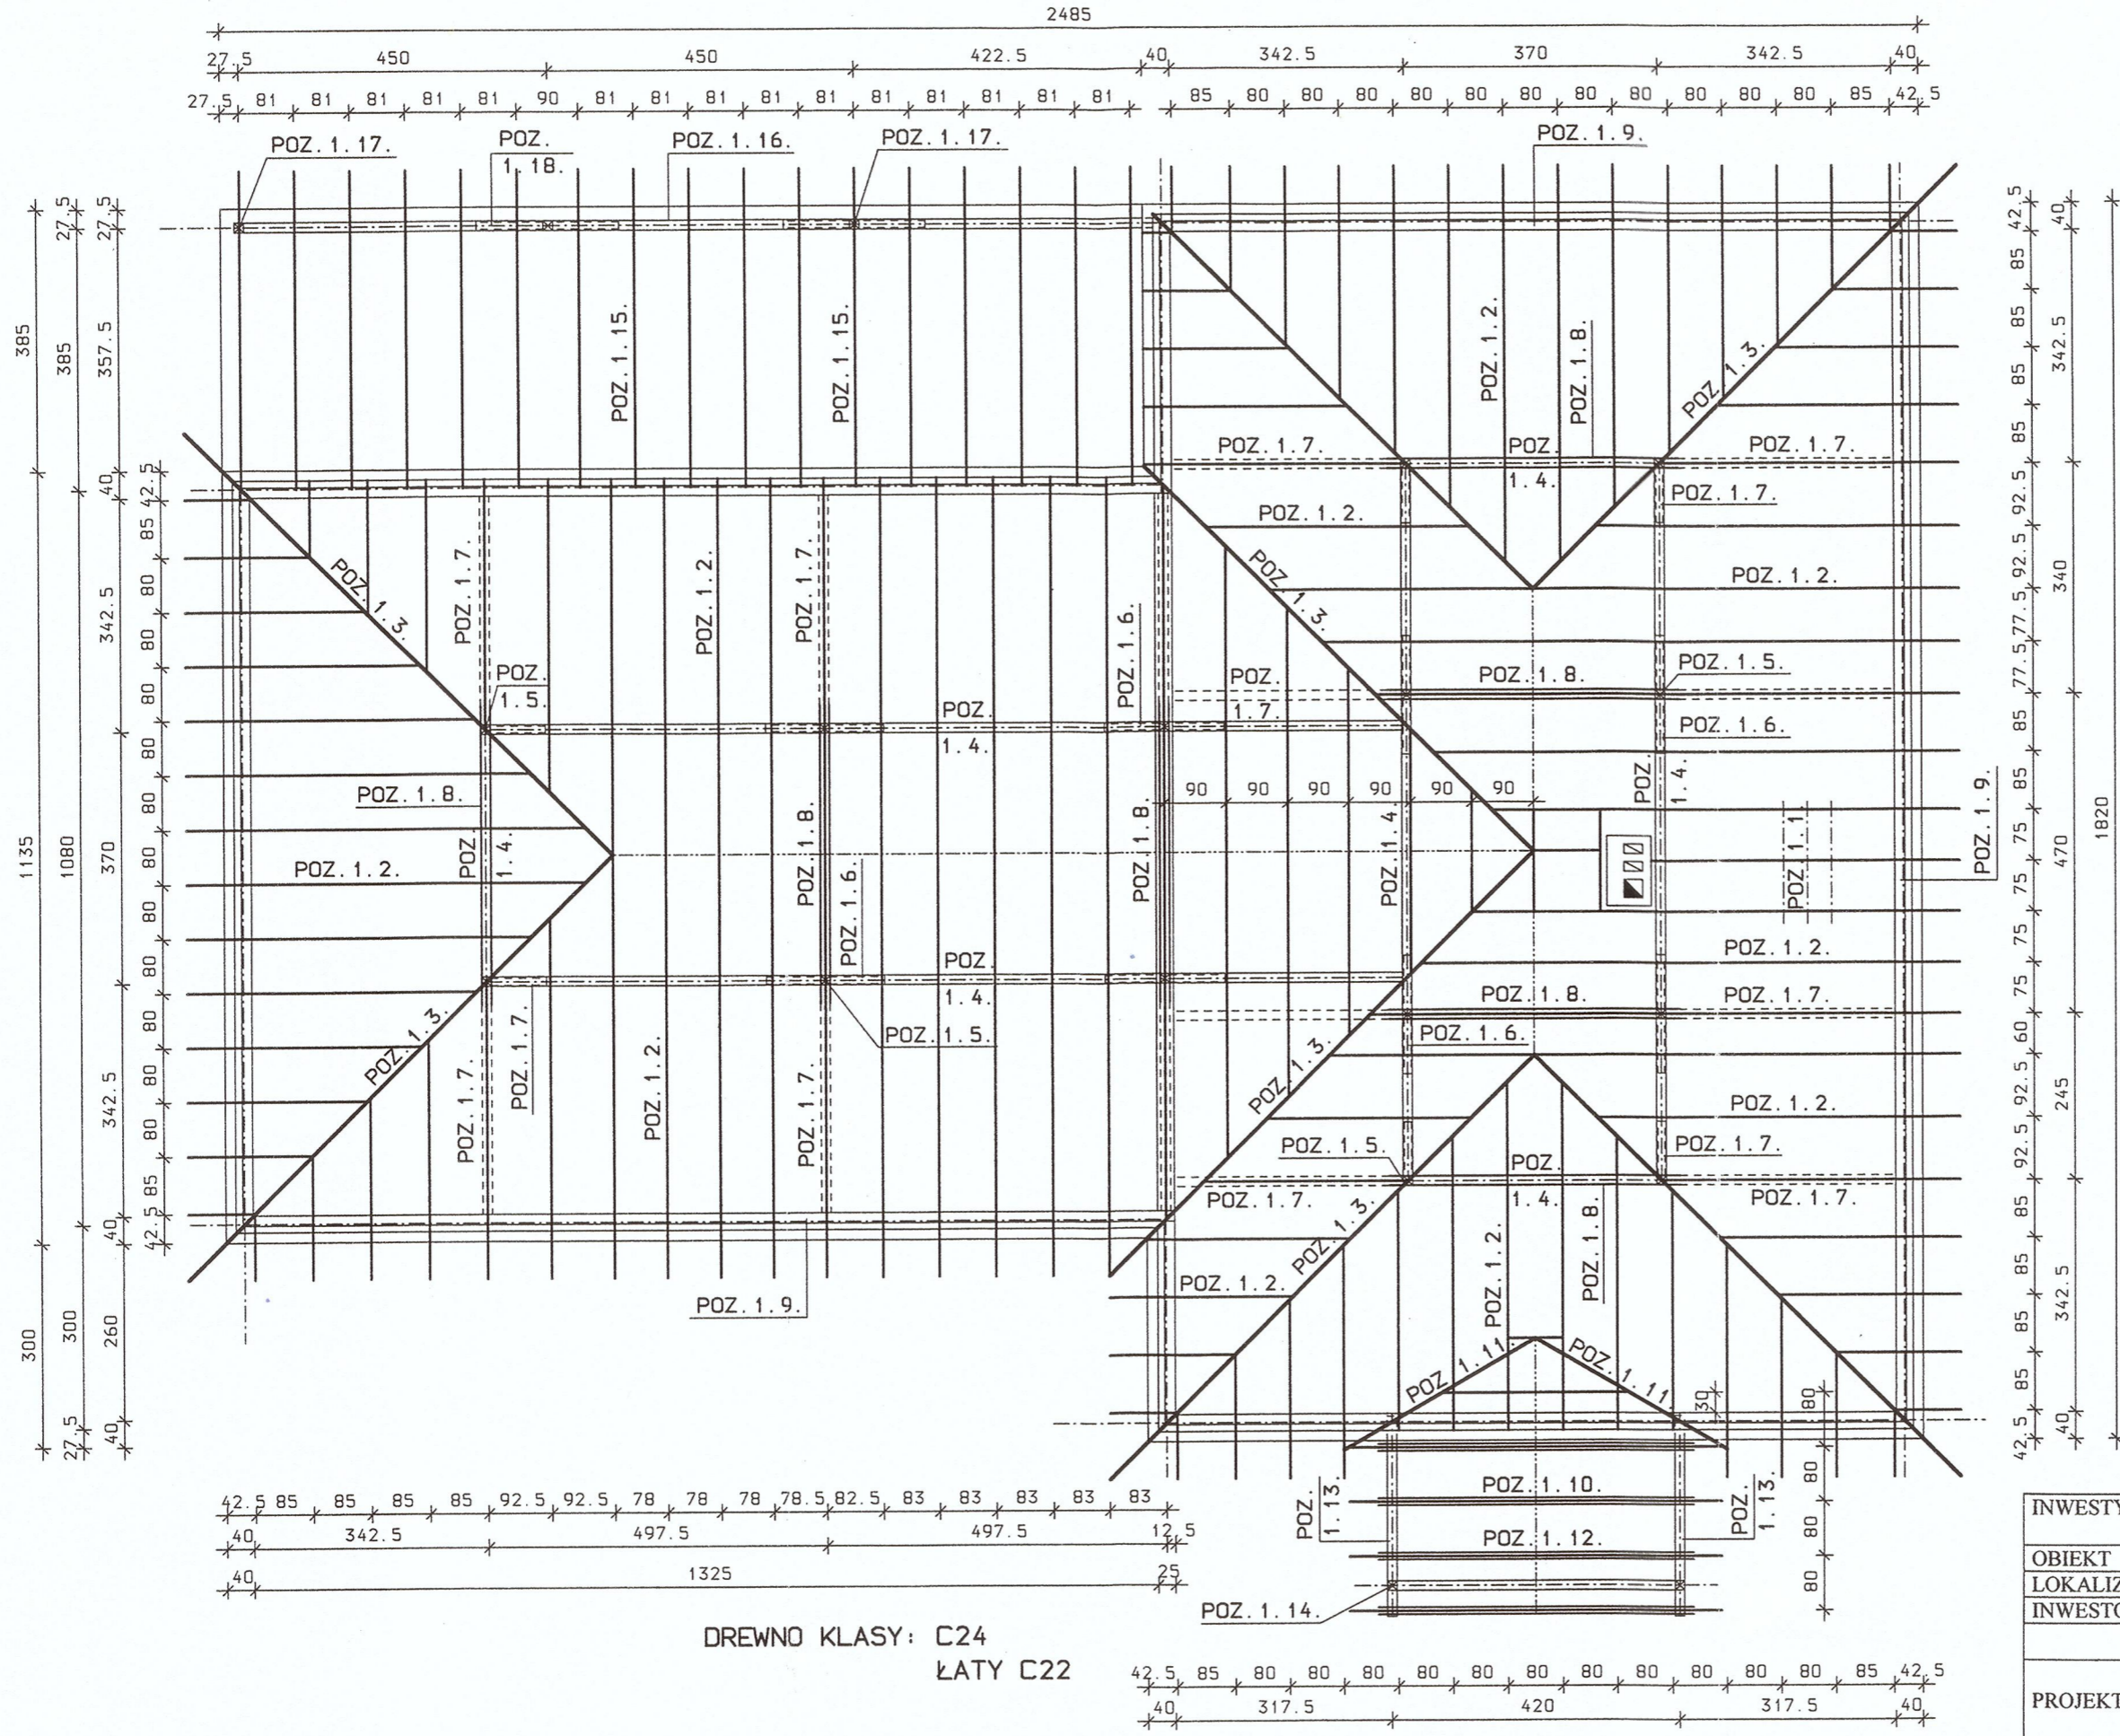

- POZYCJE  
OBLICZENIOWE:**
- POZ. 1.1. ŁATY-50x50
  - POZ. 1.2. KROKWIE I WYMIANY -75x175
  - POZ. 1.3. KROKWIE NAROŻNE I KOSZOWE-140x200
  - POZ. 1.4. PŁATWIE-140x200
  - POZ. 1.5. SŁUPY-140x140
  - POZ. 1.6. MIECZE-140x100
  - POZ. 1.7. ZASTRZAŁY-140x100
  - POZ. 1.8. KLESZCZE-2x38x140
  - POZ. 1.9. MURŁATY-150x150
  - POZ. 1.10. KROKWIE DASZKA WEJŚCIOWEGO-50x140
  - POZ. 1.11. KROKWIE KOSZOWE DASZKA-175x75
  - POZ. 1.12. ŚCIĄGI KROKWI DASZKA-2x38x140
  - POZ. 1.13. PŁATWIE DASZKA WEJŚCIOWEGO-140x140
  - POZ. 1.14. SŁUPKI DASZKA WEJŚCIOWEGO-140x140
  - POZ. 1.15. KROKWIE NAD TARASEM -75x175
  - POZ. 1.16. OCZEP TARASU -140x200
  - POZ. 1.17. SŁUPKI PODPOROWE ZADASZENIA TARASU -140x140
  - POZ. 1.18. MIECZE OCZEPU NAD TARASEM-140x100

DREWNO KLASY: C24  
ŁATY C22

INWESTYCJA	BUDOWA WIEJSKIEGO DOMU KULTURY Z FUNKCJĄ EDUKACYJNĄ I ZAPLECZEM REKREACYJNO-SPORTOWYM		
OBIEKT	BUDYNEK SWIETLICY WIEJSKIEJ		
LOKALIZACJA	PARUSZEWO, gm. STRZAŁKOWO, dz. nr ewid. 77/41, 79		
INWESTOR	GMINA STRZAŁKOWO		
<b>RZUT WIĘZBY DACHOWEJ</b>			
PROJEKTANT	mgr inż. arch. Karolina Rutkowska upr. budowl. w specj. architektonicznej nr WP-OIA/OKK/UpB/22/2008	<i>K. Rutkowska</i> podpis	RYS NR 7
PROJEKTANT KONSTRUKCJI	mgr inż. Mieczysław Królak upr. budowl. w specj. konstrukcyjno-budowlanej nr G.P.250/7346/III/53/91	<i>M. Królak</i> podpis	SKALA 1:100
SPRAWDZAJĄCY	mgr inż. Janusz Maćkowski upr. budowl. w specj. konstrukcyjno-budowlanej nr 19/898/PW	<i>J. Maćkowski</i> podpis	CZERWIEC 2015