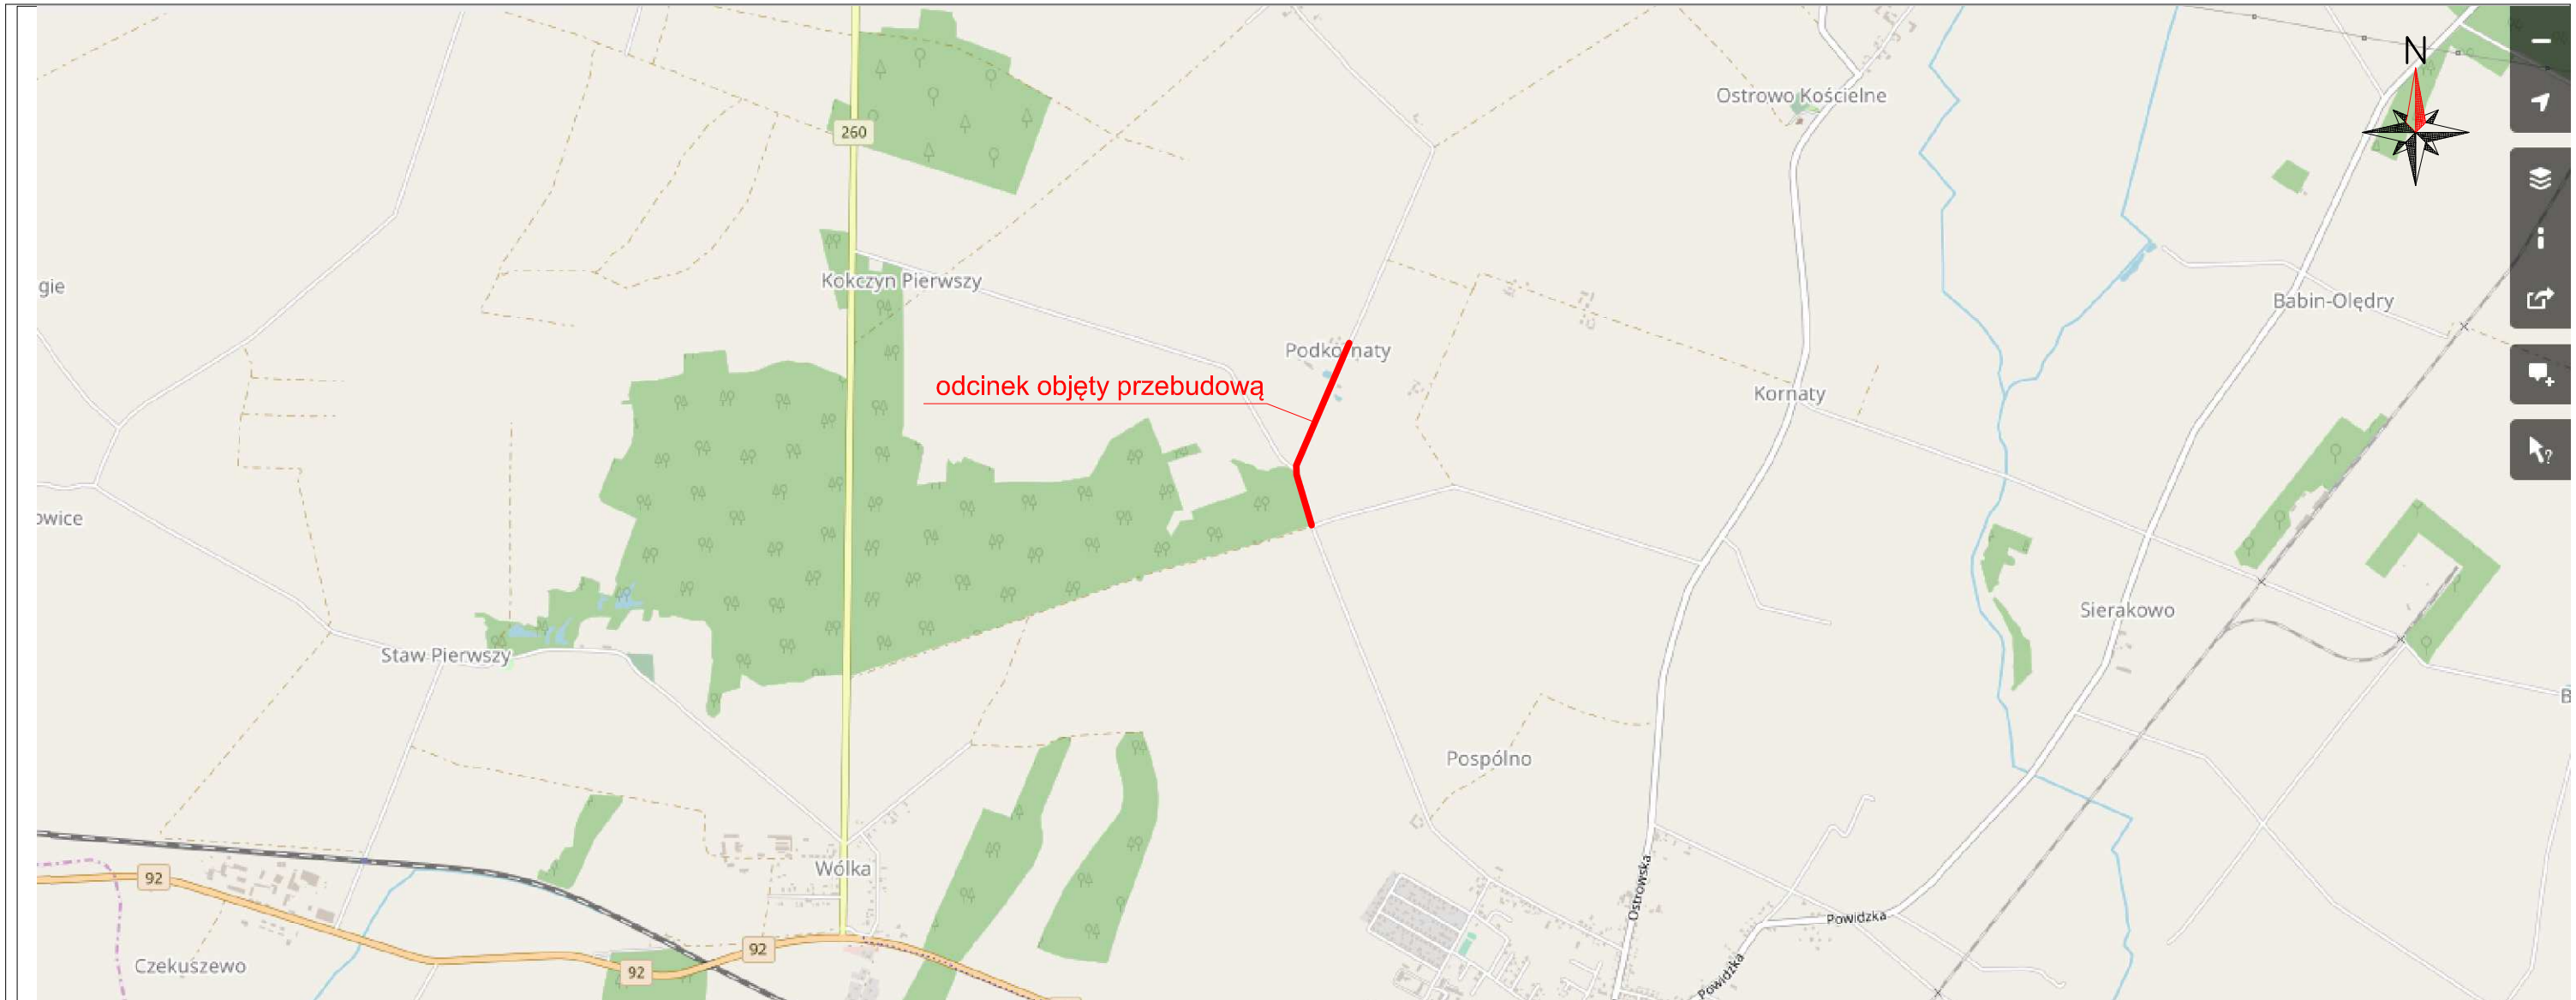

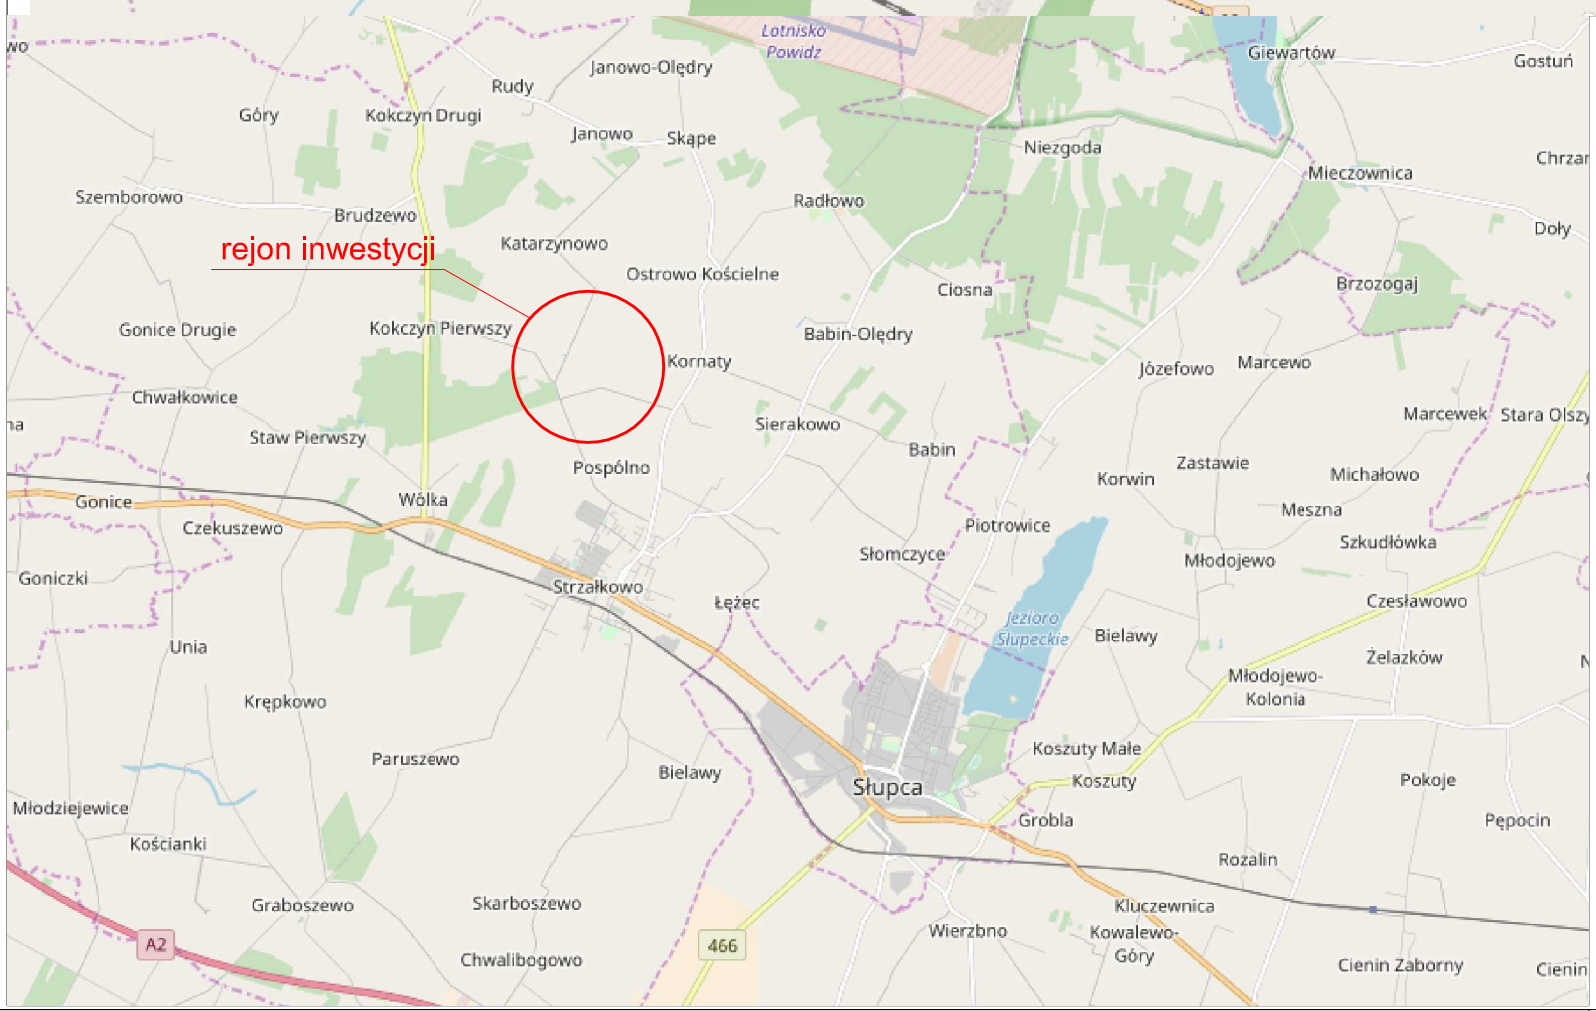

Źródło: © autorzy OpenStreetMap
dane dostępne są na licencji Open Database License
http://www.openstreetmap.org/copyright

jednostka projektowa	DROGA ADAM CHMIELEWSKI	WŁAŚCICIEL: ADAM CHMIELEWSKI ADRES: UL. RTM. W. PILECKIEGO 16/25 62-400 SŁUPCA TEL: +48 63 241 01 74 KOM: +48 506 713 806 E-MAIL: biuro@acdroga.pl WWW: www.acdroga.pl

PRAWA AUTORSKIE ZASTRZEŻONE COPY RIGHTS RESERVED
Przedmiotowy projekt chroniony jest prawem autorskim zgodnie z art. 1 Ustawy o Prawie Autorskim i Prawach Pokrewnych z dnia 4 lutego 1984 r. (dz. U. nr 34 poz. 83)

zadanie	PRZEBUDOWA DROGI DOJAZDOWEJ W OBRĘBIE EWID. KORNATY NR EWID. 23 i 24	
obiekt	DROGA GMINNA	
inwestor	Gmina Strzałkowo Aleja Prymasa Wyszyńskiego 6 62-420 Strzałkowo	
rysunek	PLAN ORIENTACYJNY	
projektant branży drogowej	inż. Adam Chmielewski WKP/0231/POOD/06 w spec. drogowej	podpis
opracował	mgr inż. Elżbieta Górecka – Smarzyńska	podpis
opracował	Tomasz Zywert	podpis

stadium	branża	skala	data	nr rysunku
Projekt stałej organizacji ruchu	Drogowa	1:25 000 1:100 000	02.2018	1.0