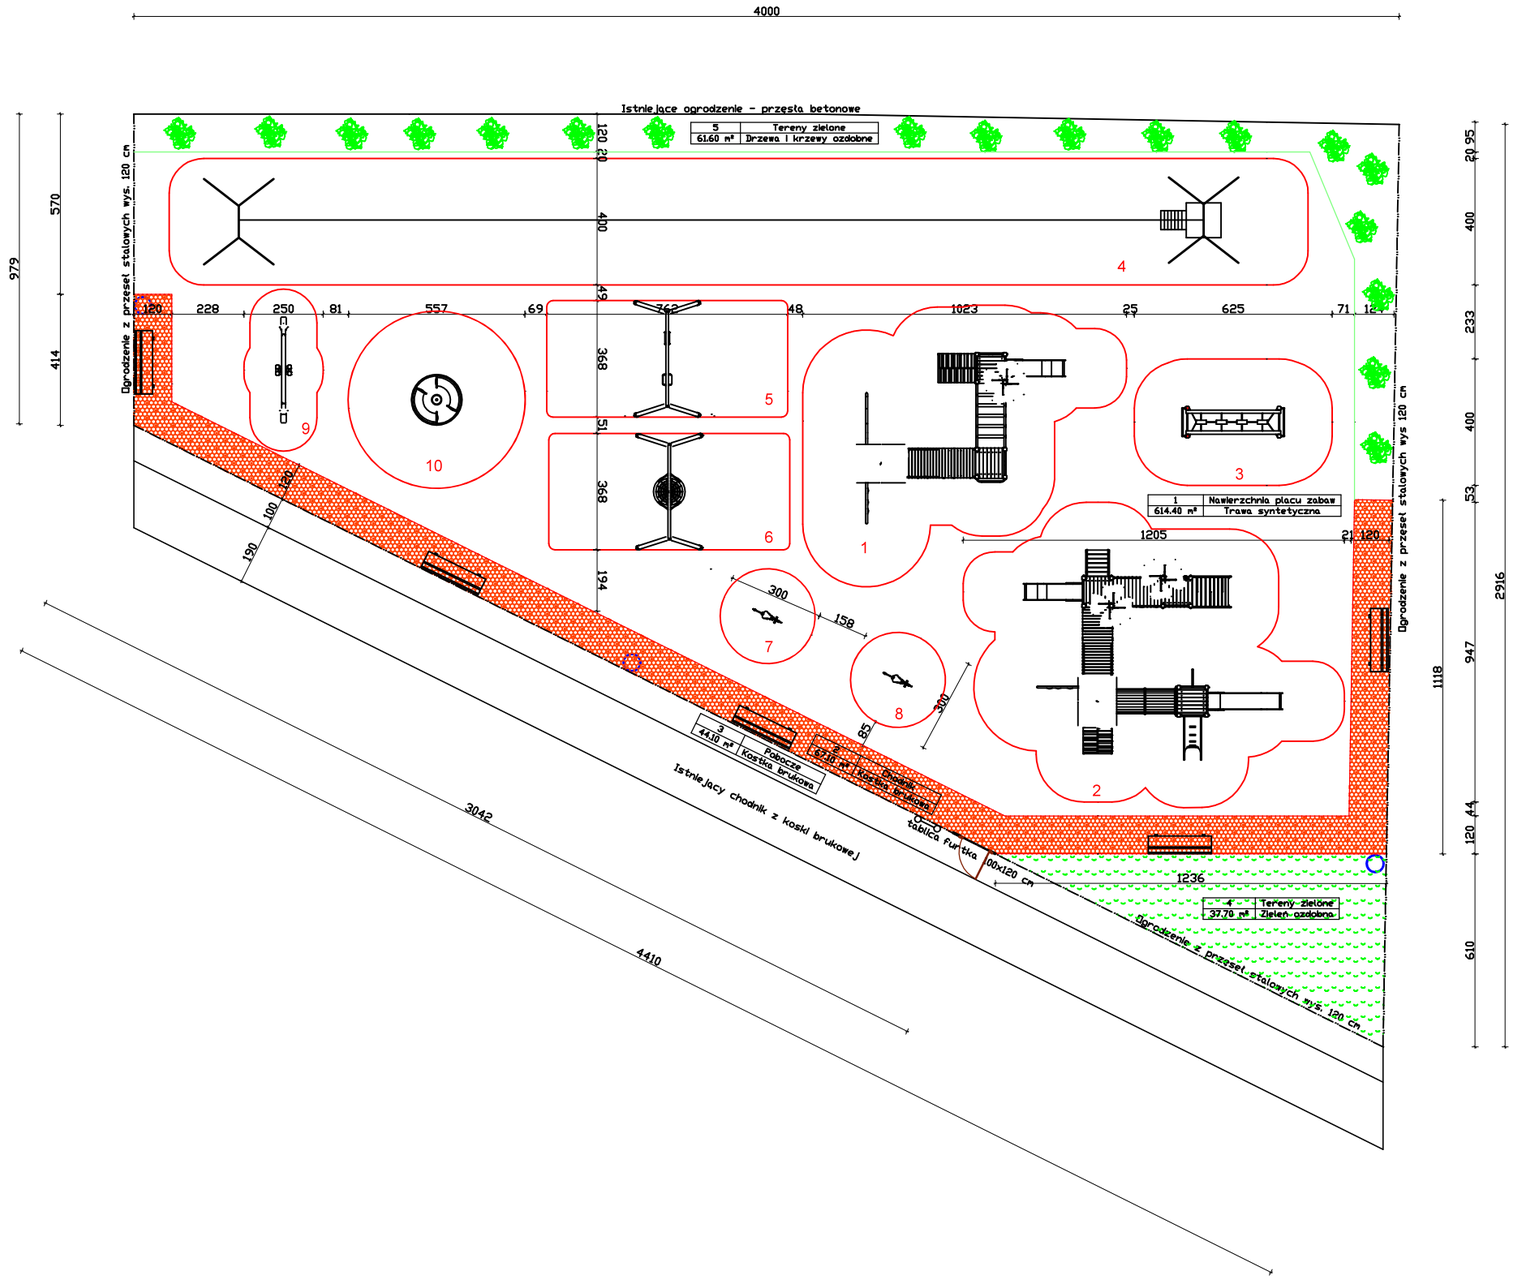

LEGENDA:

1 - Zestaw wielofunkcyjny duży o wym. 540x623 cm
strefa bezpieczeństwa 1023x890 cm
2 - Zestaw wielofunkcyjny duży o wym. 819x665 cm
strefa bezpieczeństwa 1205x965 cm
3 - Zestaw sprawnościowy o wym. 100x325 cm
strefa bezpieczeństwa 625x400 cm
4 - Zjazd linowy (tyrolka) o wym. 350x2900 cm
strefa bezpieczeństwa 400x3600 cm
5 - Huśtawka podwójna o wym. 212x367 cm
strefa bezpieczeństwa 762x425 cm
6 - Huśtawka "bocianie gniazdo" o wym. 212x367 cm
strefa bezpieczeństwa 762x489 cm
7 - Bujak sprężynowy o wym. 50x120 cm
strefa bezpieczeństwa fi 300 cm
8 - Bujak sprężynowy o wym. 50x120 cm
strefa bezpieczeństwa fi 300 cm
9 - Huśtawka wagowa o wym. 50x350 cm
strefa bezpieczeństwa 250x512 cm
10 - Karuzela o wym. fi 160 cm
strefa bezpieczeństwa fi 560 cm

- ławka parkowa
- kosz na śmieci
- drzewa i krzewy ozdobne
- strefy bezpieczeństwa
- nawierzchnia utwardzona (kostka brukowa)
- tereny zieleni niskiej
- ogrodzenie z paneli stalowych

ZESTAWIENIE POWIERZCHNI:

1. Nawierzchnia utwardzona (kostka brukowa) - 111,20 m2
2. Nawierzchnia placu (trawa syntetyczna) - 614,40 m2
3. Tereny zieleni ozdobnej - 99,30 m2

RAZEM POWIERZCHNIA PLACU ZABAW - 824,90 m2

NAZWA	Budowa placu zabaw w m. Strzałkowo	
ADRES	Strzałkowo, ul. Andrzejewskiego, dz. nr 267/8 i 267/10	
PROJEKT ZAGOSPODAROWANIA TERENU		SKALA
INWESTOR	Gmina Strzałkowo, Al. Prym. Wyszyńskiego 6, 62-420 Strzałkowo	1 : 200
PROJEKTANT	tech. bud. Czesław Walerczak - upr. bud. w specj. konstr-bud. i archit. nr GP7342/162/94 i GP7342/162B/94	RYS. NR
OPRACOWAŁ	mgr. inż. Leszek Michalak	2