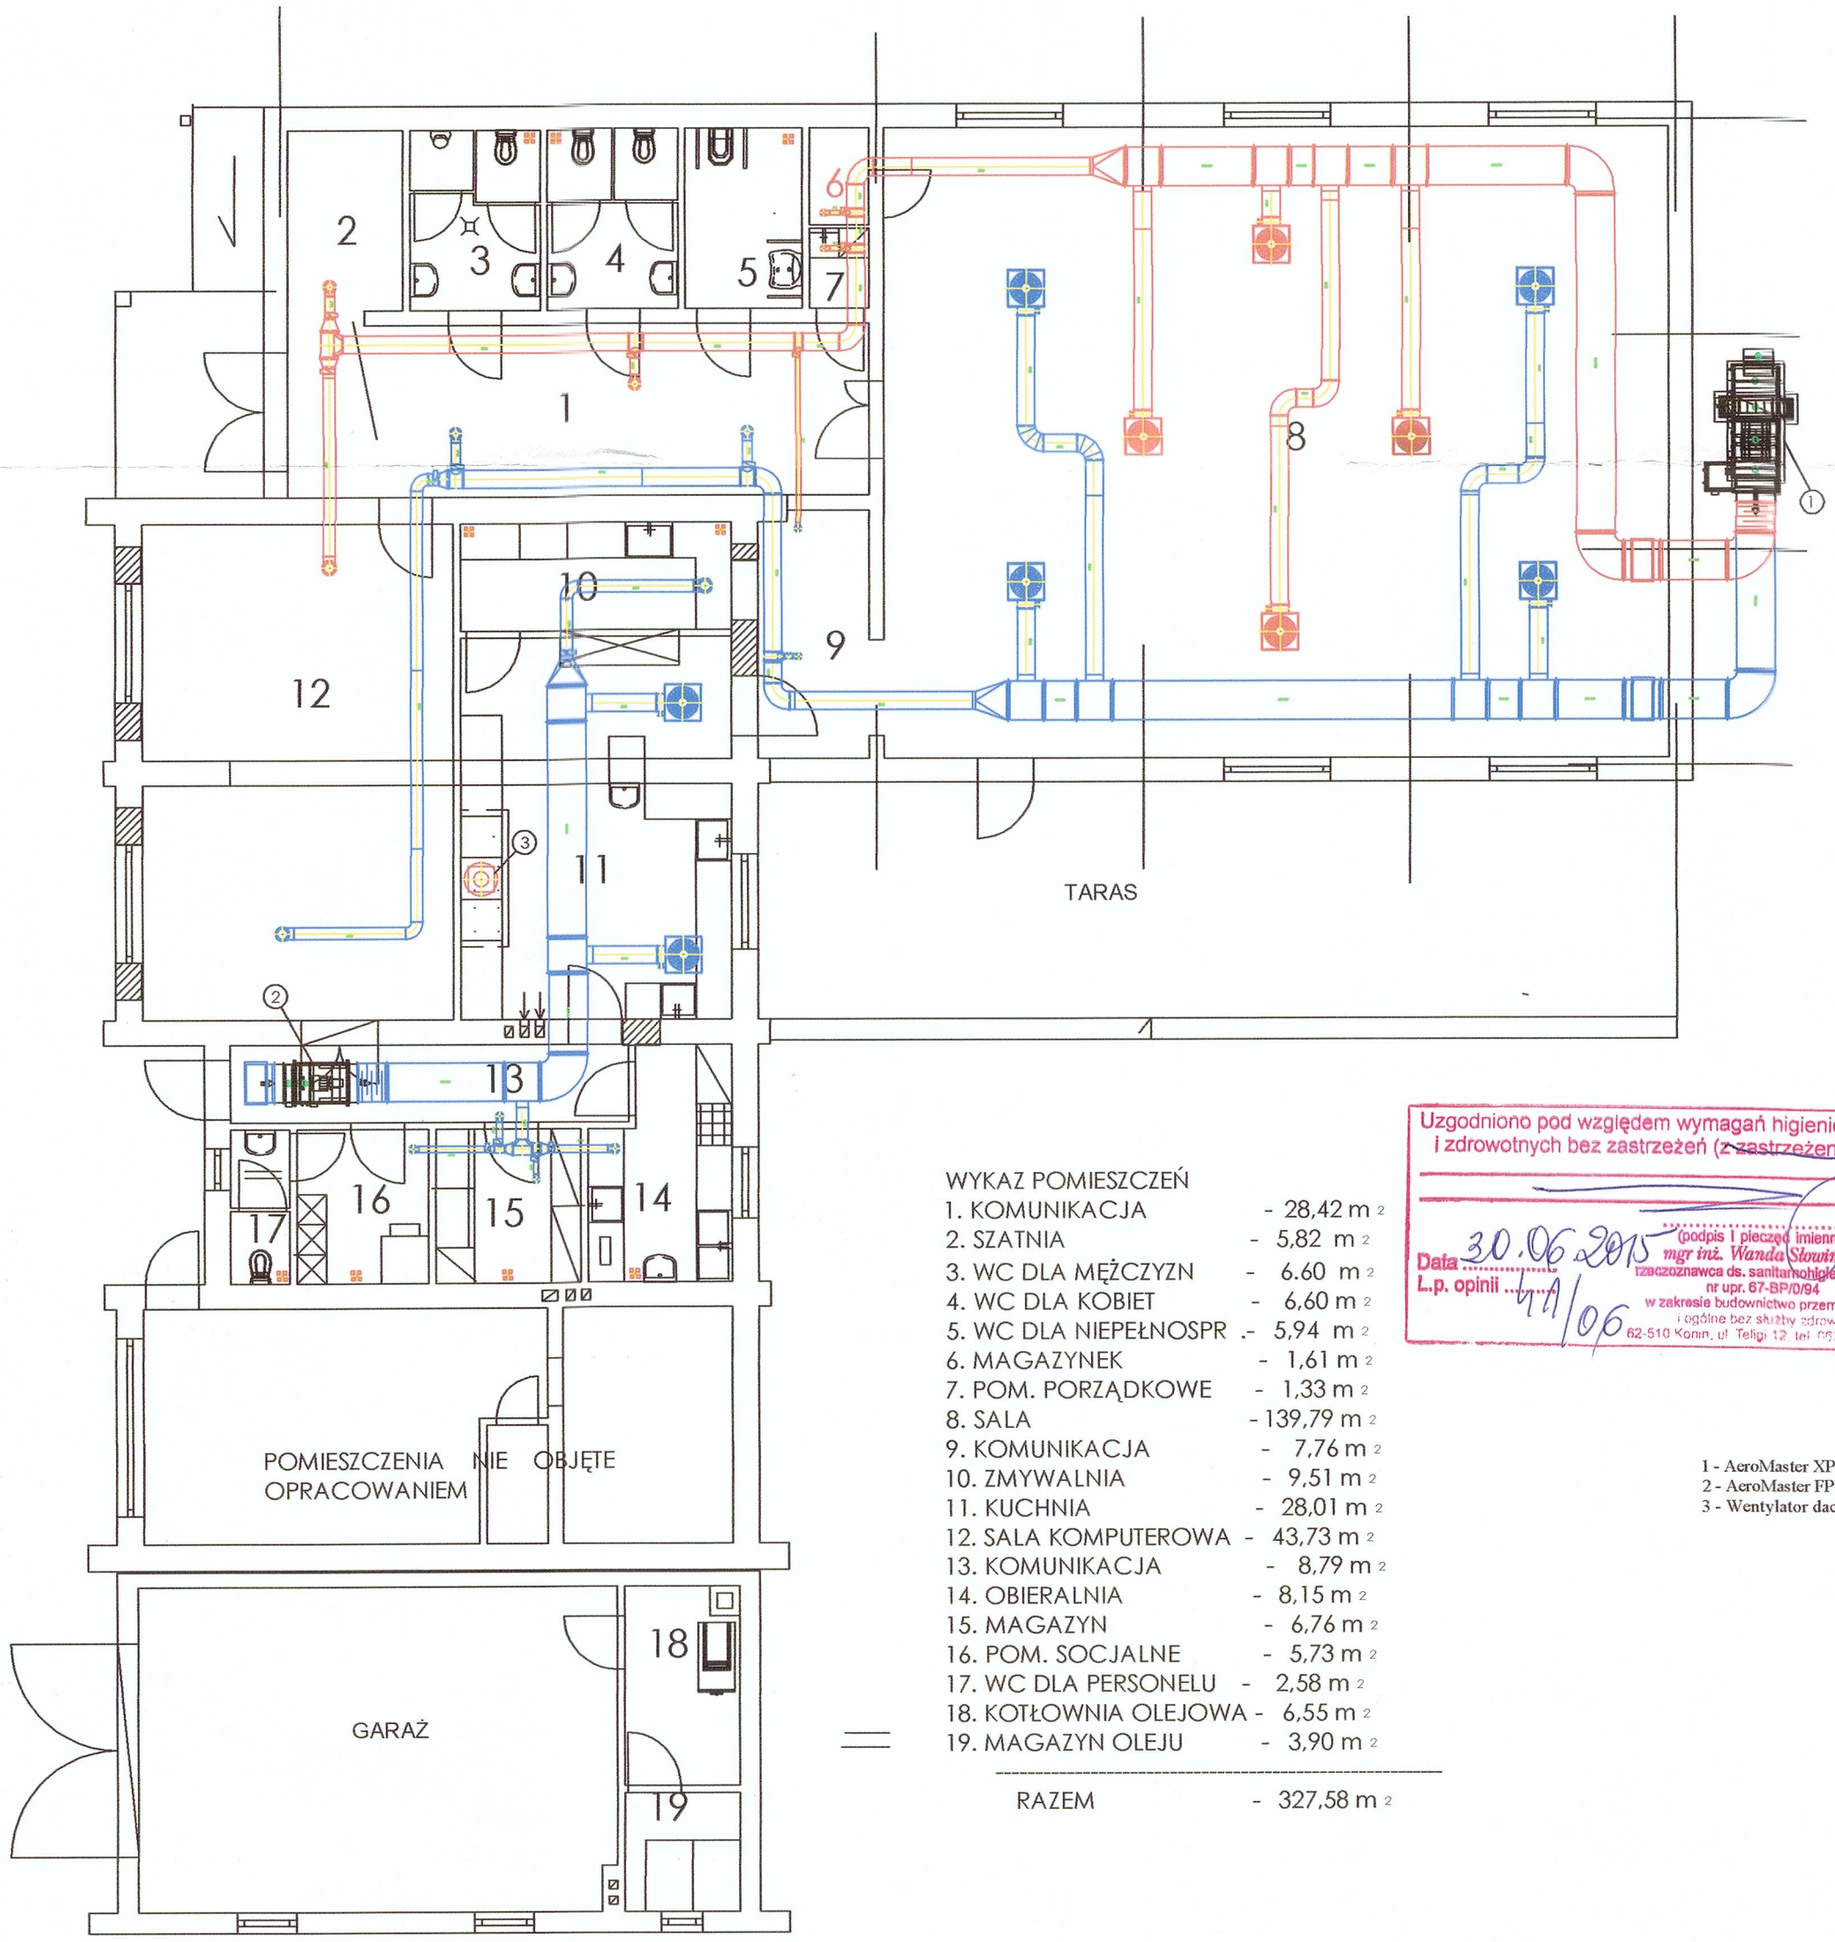

64

STAROSTWO POWIATOWE
w Słupcy
ul. Poznańska 20
62-400 SŁUPCA

WYKAZ POMIESZCZEŃ

1. KOMUNIKACJA	- 28,42 m 2
2. SZATNIA	- 5,82 m 2
3. WC DLA MĘŻCZYZN	- 6.60 m 2
4. WC DLA KOBIET	- 6,60 m 2
5. WC DLA NIEPEŁNOSPR	- 5,94 m 2
6. MAGAZYNEK	- 1,61 m 2
7. POM. PORZĄDKOWE	- 1,33 m 2
8. SALA	- 139,79 m 2
9. KOMUNIKACJA	- 7,76 m 2
10. ZMYWALNIA	- 9,51 m 2
11. KUCHNIA	- 28,01 m 2
12. SALA KOMPUTEROWA	- 43,73 m 2
13. KOMUNIKACJA	- 8,79 m 2
14. OBIERALNIA	- 8,15 m 2
15. MAGAZYN	- 6,76 m 2
16. POM. SOCJALNE	- 5,73 m 2
17. WC DLA PERSONELU	- 2,58 m 2
18. KOTŁOWNIA OLEJOWA	- 6,55 m 2
19. MAGAZYN OLEJU	- 3,90 m 2
RAZEM	- 327,58 m 2

Uzgodniono pod względem wymagań higienicznych i zdrowotnych bez zastrzeżeń (~~z zastrzeżeniami~~)
Data 30.06.2015
L.p. opinii 49/06
(podpis i pieczęć imienna)
mgr inż. Wanda Słowińska
rzeczoznawca ds. sanitarno-higienicznych
nr upr. 67-BP/0/94
w zakresie budownictwo przemysłowe i ogólne bez służby zdrowia
62-510 Konin, ul. Teligi 12 tel. 063 2450065

1 - AeroMaster XP 06 NW1_XP06
2 - AeroMaster FP 2.7N2_FP2.7
3 - Wentylator dachowy CTHB/4-200

INWESTYCJA	BUDOWA WIEJSKIEGO DOMU KULTURY Z FUNKCJĄ EDUKACYJNĄ I ZAPLECZEM REKREACYJNO-SPORTOWYM POLEGAJĄCA NA ROZBUDOWIE, NADBUDOWIE, ADAPTACJI ISTNIEJĄCEGO BUDYNKU		
OBIEKT	BUDYNEK ŚWIETLICY WIEJSKIEJ		
LOKALIZACJA	SKARBOSZEWO, gm. STRZAŁKOWO, dz. nr ewid. 84/2		
INWESTOR	GMINA STRZAŁKOWO		
	RZUT PRZYZIEMIA - wentylacja		
PROJEKTANT	mgr inż. arch. Karolina Rutkowska upr. budowl. w specj. architektonicznej nr WP-OIA/OKK/UpB/22/2008	podpis	RYS NR 35
PROJEKTANT INSTALACJI SANITARNYCH	inż. Przemysław Żurawicki upr. budowl. w specj. instal. w zakresie sieci, instal. i urządz. ciepl. wentylac. gaz. wod i kan. Nr KUP/0070/PWOS/09	podpis	
ASYSTENT PROJEKTANTA INSTALACJI SANITARNYCH	mgr inż. Krzysztof Makowski	podpis	SKALA 1:100
SPRAWDZAJĄCY	mgr inż. Janusz Maćkowski upr. budowl. w specj. konstrukcyjno-budowlanej nr 19/898/PW	podpis	CZERWIEC 2015