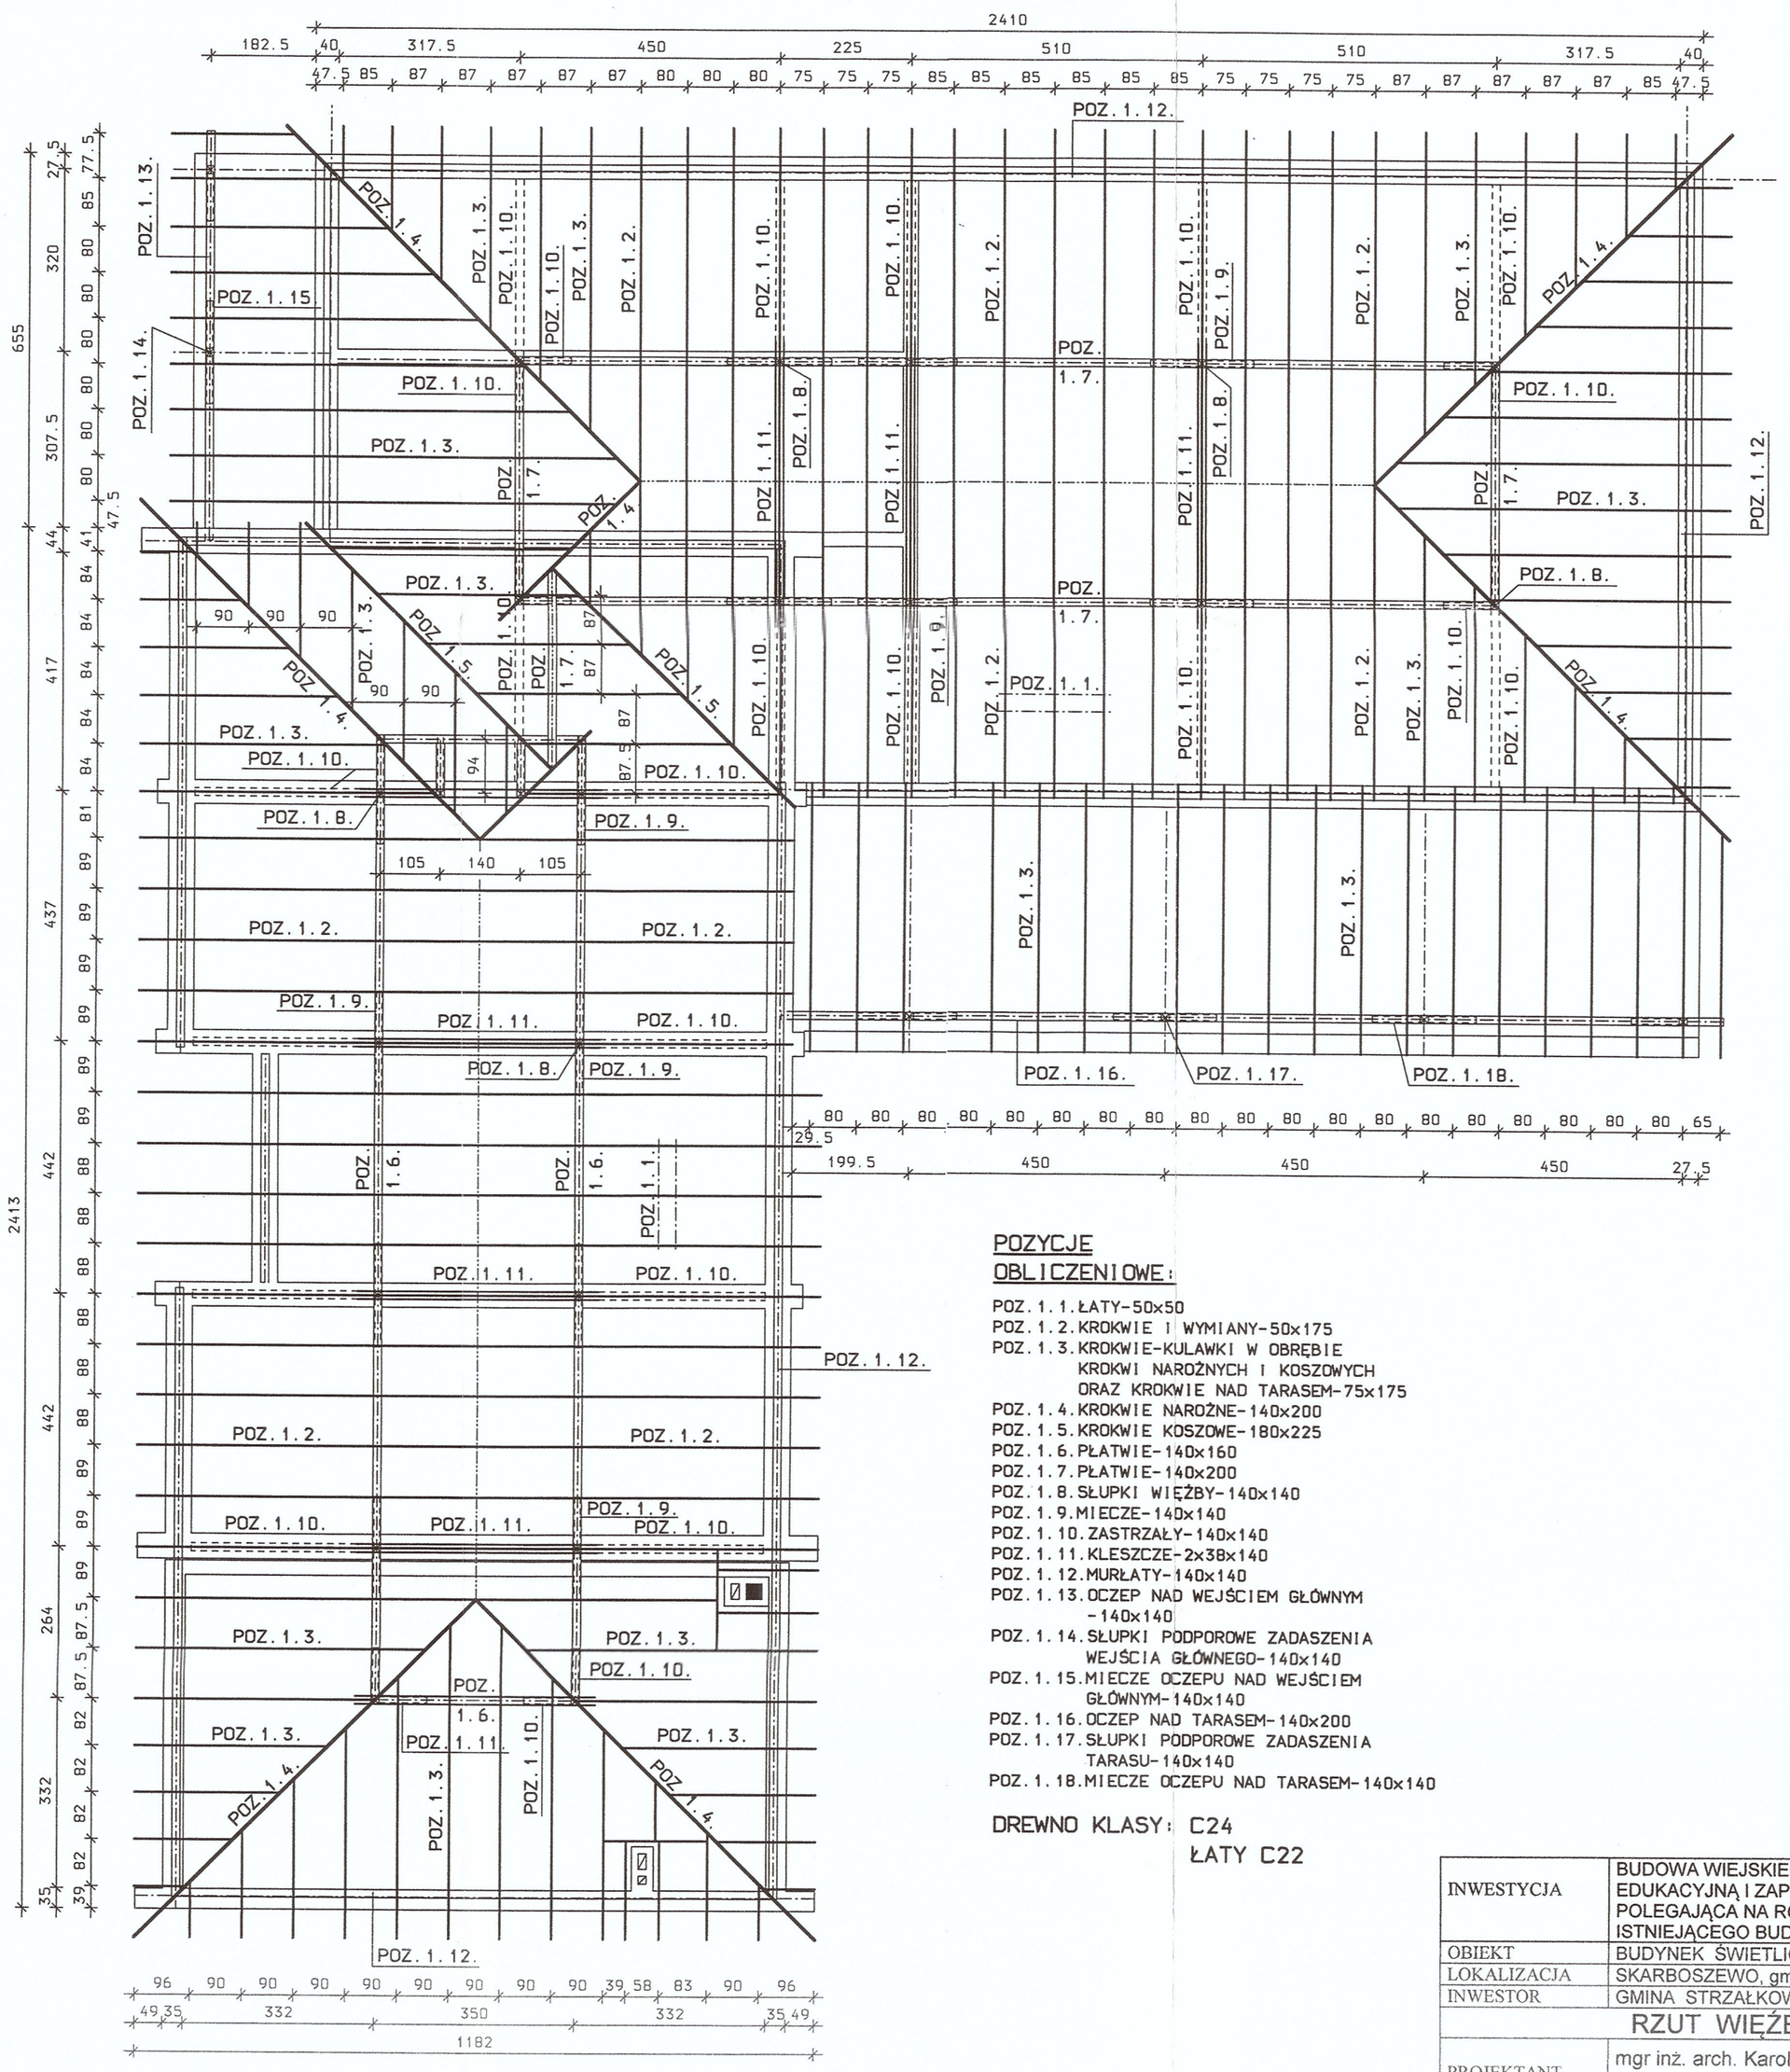

POZYCJE OBLICZENIOWE:

POZ. 1.1. ŁATY-50x50
POZ. 1.2. KROKWIE I WYMIANY-50x175
POZ. 1.3. KROKWIE-KULAWKI W OBRĘBIE KROKWI NAROŻNYCH I KOSZOWYCH ORAZ KROKWIE NAD TARASEM-75x175
POZ. 1.4. KROKWIE NAROŻNE-140x200
POZ. 1.5. KROKWIE KOSZOWE-180x225
POZ. 1.6. PŁATWIE-140x160
POZ. 1.7. PŁATWIE-140x200
POZ. 1.8. SŁUPKI WIĘŹBY-140x140
POZ. 1.9. MIECZE-140x140
POZ. 1.10. ZASTRZAŁY-140x140
POZ. 1.11. KLESZCZE-2x38x140
POZ. 1.12. MURŁATY-140x140
POZ. 1.13. OCZEP NAD WEJŚCIEM GŁÓWNYM -140x140
POZ. 1.14. SŁUPKI PODPOROWE ZADASZENIA WEJŚCIA GŁÓWNEGO-140x140
POZ. 1.15. MIECZE OCZEPU NAD WEJŚCIEM GŁÓWNYM-140x140
POZ. 1.16. OCZEP NAD TARASEM-140x200
POZ. 1.17. SŁUPKI PODPOROWE ZADASZENIA TARASU-140x140
POZ. 1.18. MIECZE OCZEPU NAD TARASEM-140x140

DREWNO KLASY: C24
ŁATY C22

61
STAROSTWO POWIATOWE
w Słupcy
ul. Poznańska 20
62-200 SŁUPCA

INWESTYCJA	BUDOWA WIEJSKIEGO DOMU KULTURY Z FUNKCJĄ EDUKACYJNĄ I ZAPLECZEM REKREACYJNO-SPORTOWYM POLEGAJĄCA NA ROZBUDOWIE, NADBUDOWIE, ADAPTACJI ISTNIEJĄCEGO BUDYNKU		
OBIEKT	BUDYNEK ŚWIETLICY WIEJSKIEJ		
LOKALIZACJA	SKARBOSZEWO, gm. STRZAŁKOWO, dz. nr ewid. 84/2		
INWESTOR	GMINA STRZAŁKOWO		
RZUT WIĘŹBY DACHOWEJ			
PROJEKTANT	mgr inż. arch. Karolina Rutkowska upr. budowl. w specj. architektonicznej nr WP-OIA/OKK/UpB/22/2008	podpis	RYS NR 8.
PROJEKTANT KONSTRUKCJI	mgr inż. Mieczysław Królak upr. budowl. w specj. konstrukcyjno-budowlanej nr G.P.250/7346/II/53/91	podpis	SKALA 1:100
SPRAWDZAJĄCY	mgr inż. Janusz Maćkowski upr. budowl. w specj. konstrukcyjno-budowlanej nr 19/898/PW	podpis	CZERWIEC 2015