




od km: 0+000,00 do km: 0+035,74

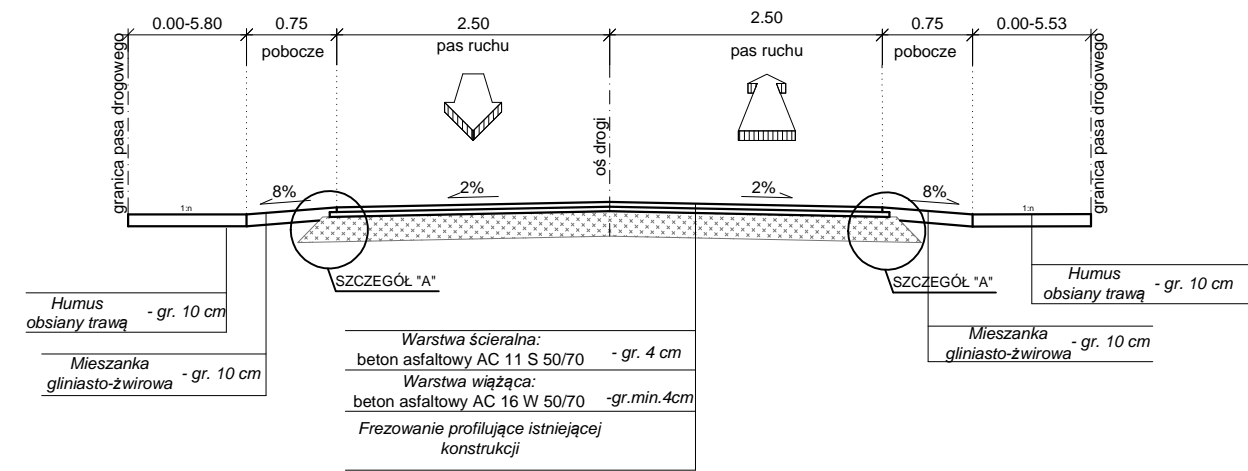



od km: 0+035,74 do km: 0+081,98
od km: 0+111,98 do km: 0+974,00

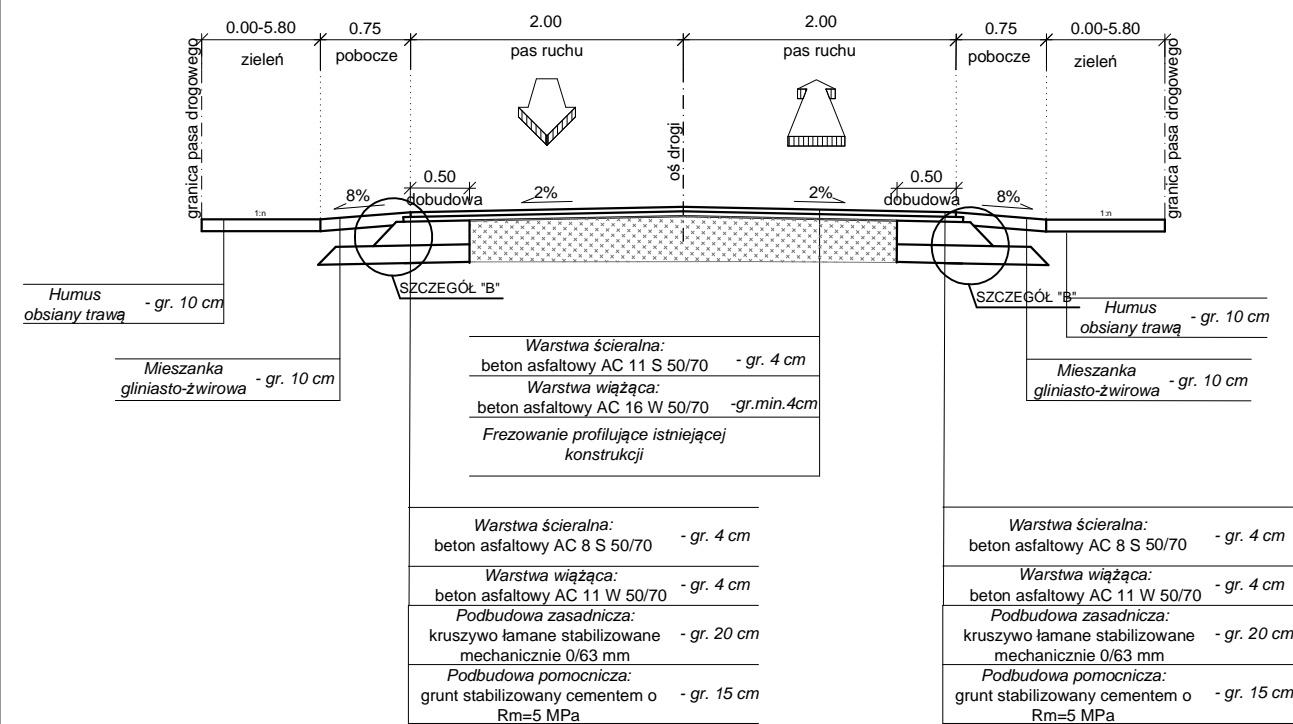

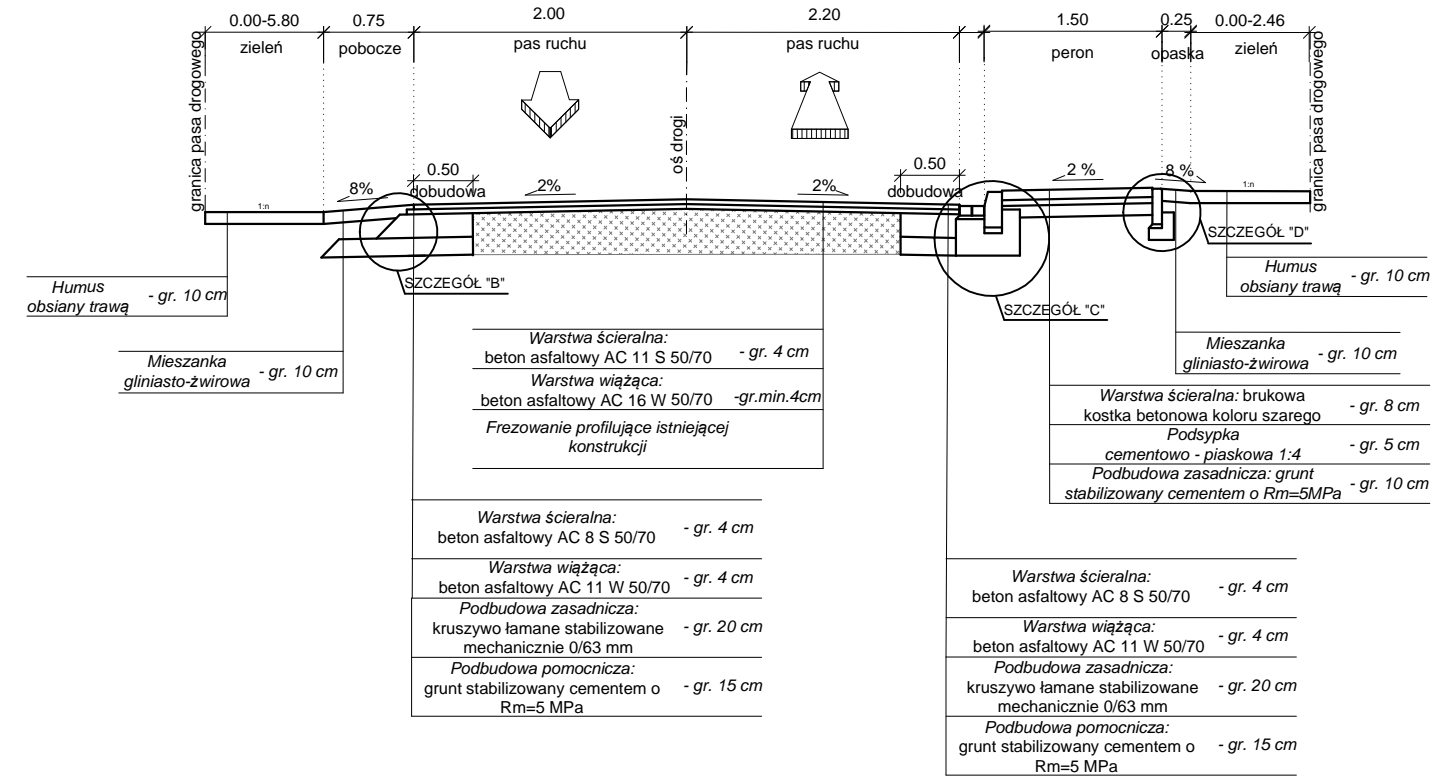od km: 0+081,98 do km: 0+111,98



jednostka projektowa			WŁAŚCICIEL: ADAM CHMIELEWSKI
			ADRES: UL. RTM. W. PILECKIEGO 16/25 62-400 SŁUPCA
			TEL: +48 63 241 01 74
			KOM: +48 506 713 806
			E-MAIL: biuro@acdrgo.pl
			WWW: www.acdrgo.pl
PRAWA AUTORSKIE ZASTRZEŻONE COPY RIGHTS RESERVED Przedmiotowy projekt chroniony jest prawem autorskim zgodnie z art. 1 Ustawy o Prawie Autorskim i Prawach Pokrewnych z dnia 4 lutego 1984 r. (dz. U. nr 34 poz. 83)			
zadanie	PRZEBUDOWA DROGI DOJAZDOWEJ W M. SKARBOSZEWO DZ. NR 175/1		
obiekt	DROGA GMINNA od km: 0+000,00 do km: 0+974,00		
inwestor	 Gmina Strzałkowo Aleja Prymasa Wyszyńskiego 6 62-420 Strzałkowo		
rysunek	PRZEKROJE NORMALNE		
projektant branży drogowej	inż. Adam Chmielewski		podpis <i>Chmielewski</i>
	WKP/0231/POOD/06 w spec. drogowej		
opracował	Tomasz Zywert		podpis <i>Zywert</i>
opracował	Agnieszka Jasińska		podpis <i>Jasińska</i>
stadium	branża	skala	data
nr rysunku			
Materiały do zgłoszenia zamiaru przebudowy	Drogowa	1:50	02.2019
			3.0