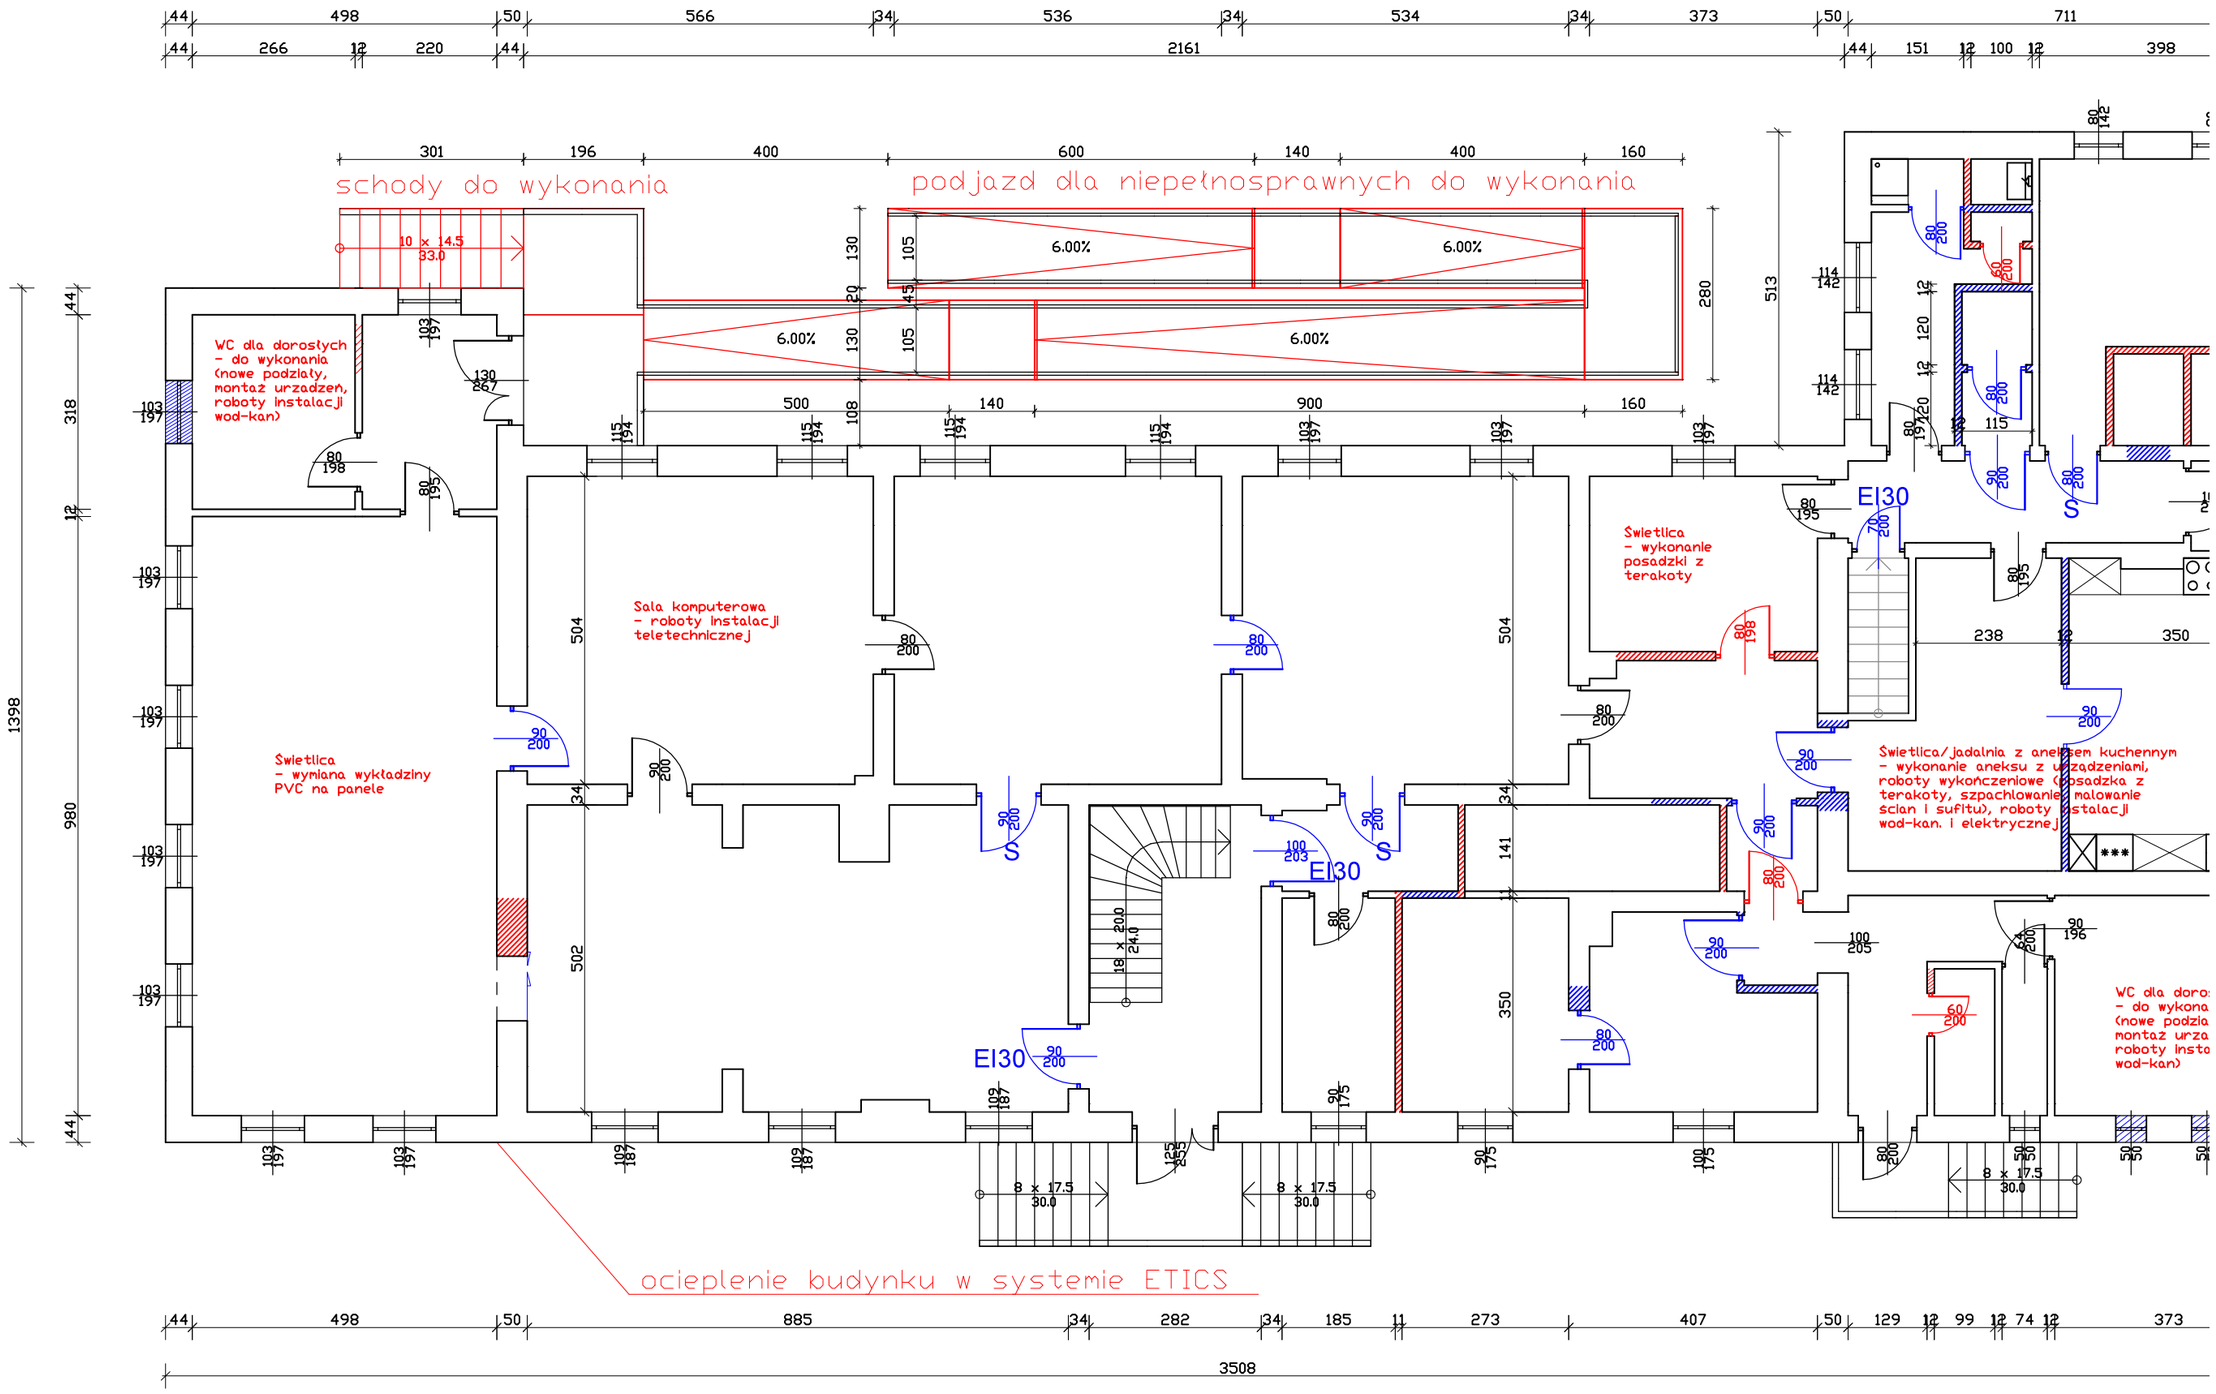
schody do wykonania
podjazd dla niepełnosprawnych do wykonania
6.00%
10 x 14.5
33.0
WC dla dorosłych
- do wykonania
(nowe podziały,
montaż urządzeń,
roboty instalacji
wod-kan)
Sala komputerowa
- roboty instalacji
teletechnicznej
Świetlica
- wymiana wykładziny
PVC na panele
Świetlica
- wykonanie
posadzki z
terakoty
Świetlica/jadalnia z aneksem kuchennym
- wykonanie aneksu z urządzeniami,
roboty wykończeniowe (posadzka z
terakoty, szpachlowanie i malowanie
ścian i sufitu), roboty instalacji
wod-kan. i elektrycznej
EI30
S
8 x 17.5
30.0
18 x 20.0
24.0
ocieplenie budynku w systemie ETICS
3508