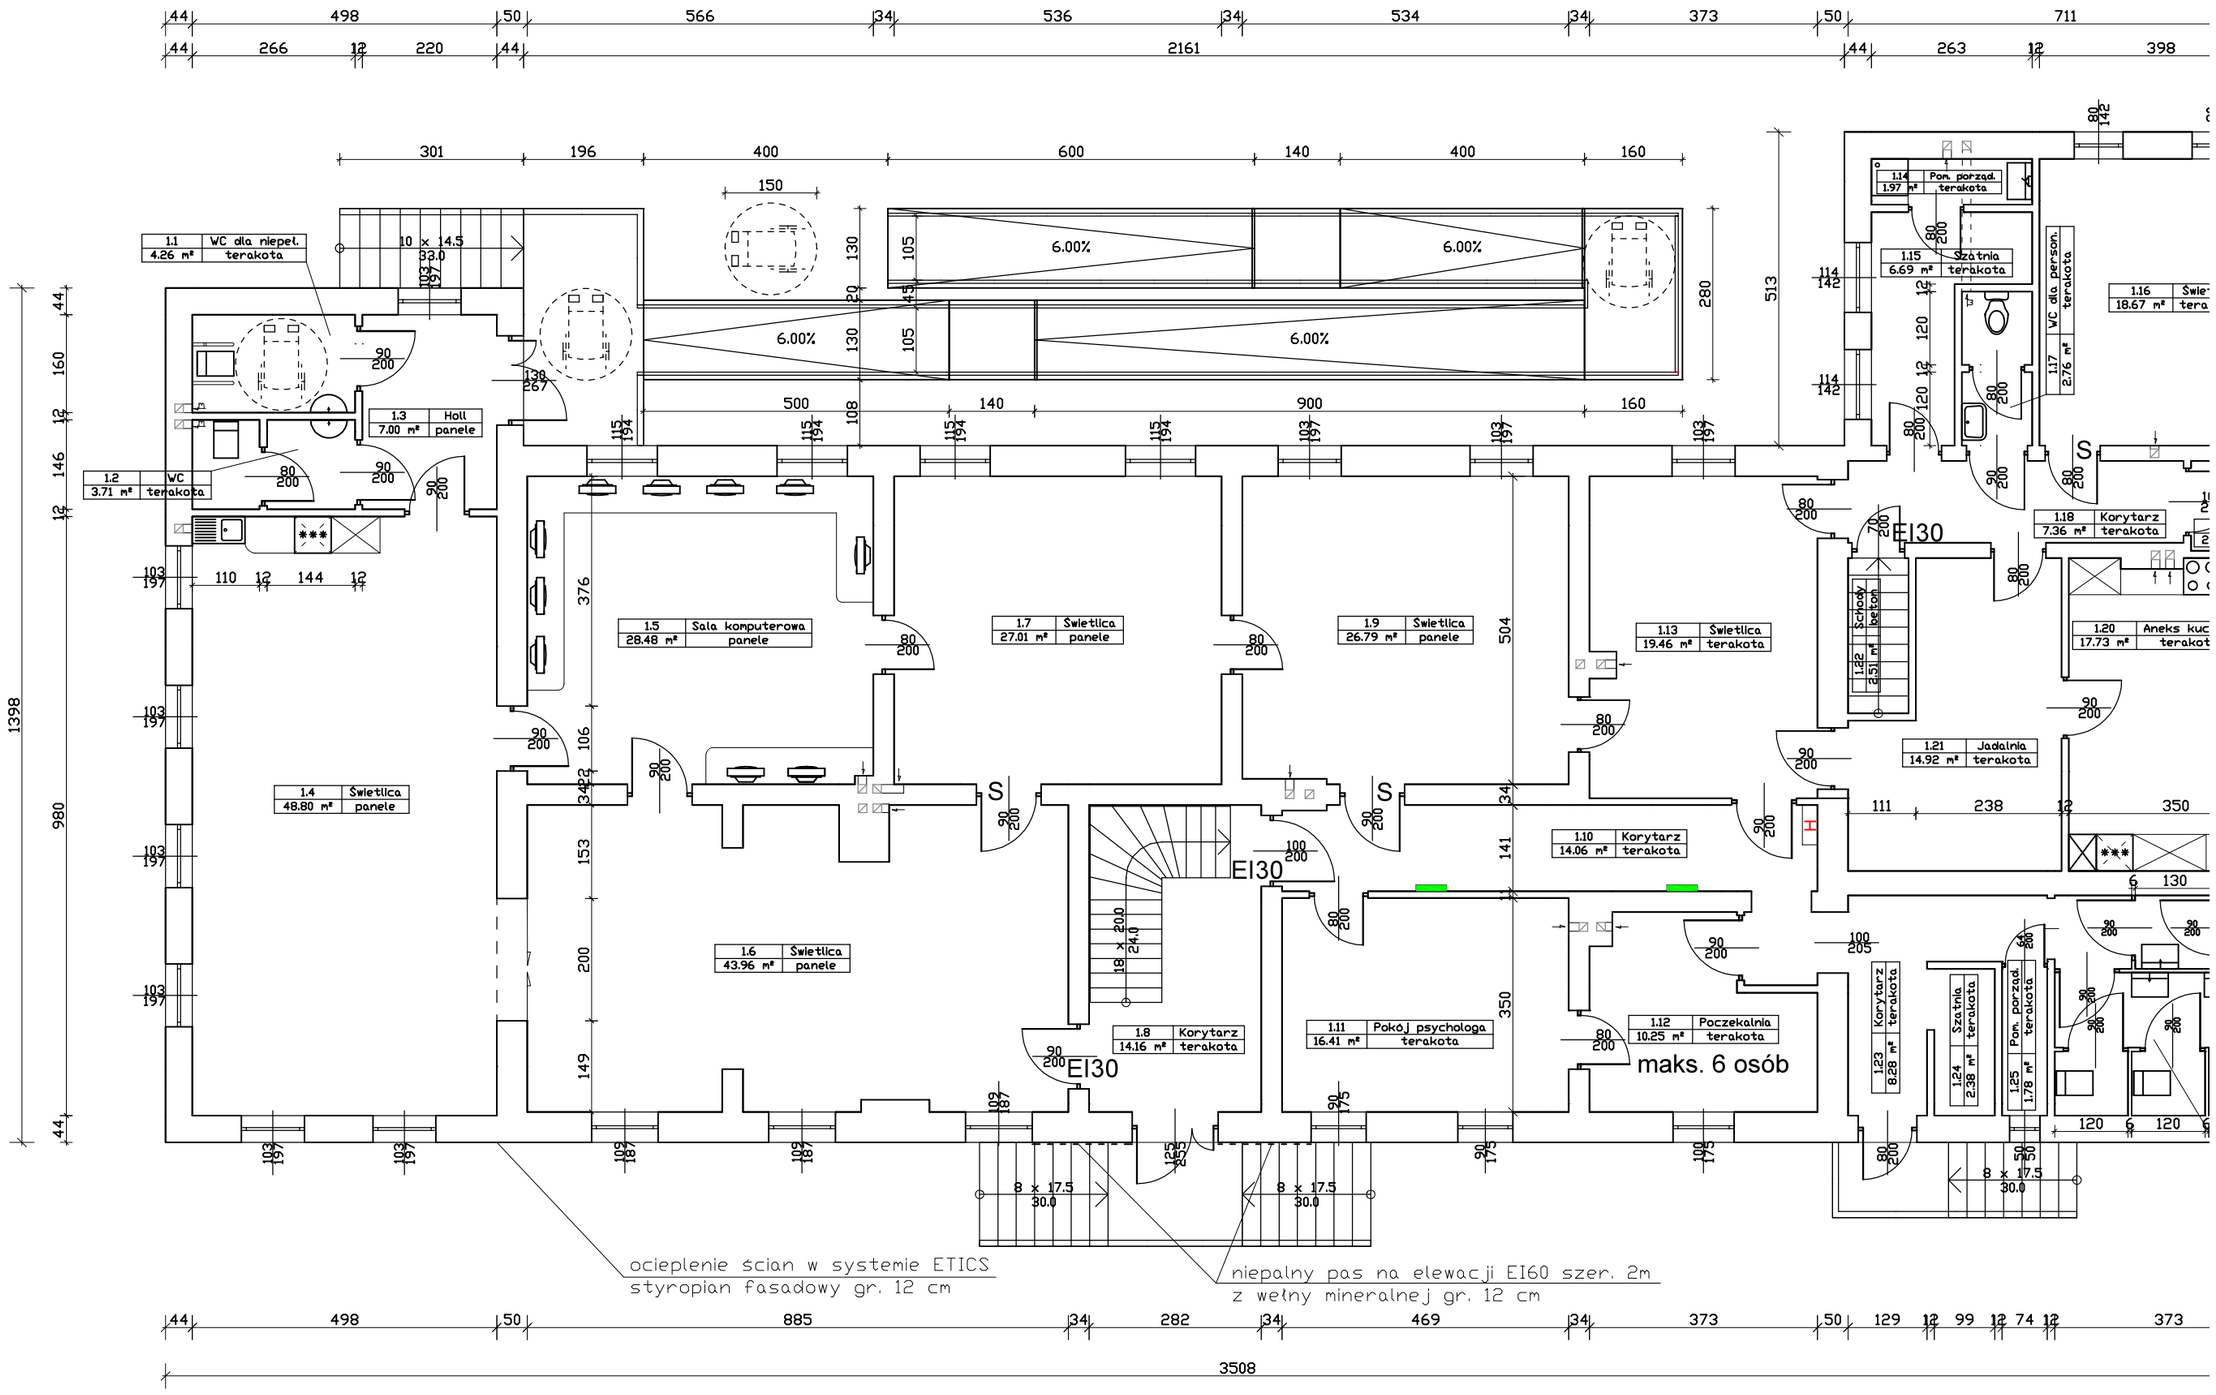
1.1 WC dla niepel. 4.26 m² terakota
1.2 WC 3.71 m² terakota
1.3 Hall 7.00 m² panele
1.4 Świetlica 48.80 m² panele
1.5 Sala komputerowa 28.48 m² panele
1.6 Świetlica 43.96 m² panele
1.7 Świetlica 27.01 m² panele
1.8 Korytarz 14.16 m² terakota
1.9 Świetlica 26.79 m² panele
1.10 Korytarz 14.06 m² terakota
1.11 Pokój psychologa 16.41 m² terakota
1.12 Poczekalnia 10.25 m² terakota
maks. 6 osób
1.13 Świetlica 19.46 m² terakota
1.14 Pom. porząd. 1.97 m² terakota
1.15 Szatnia 6.69 m² terakota
1.16 Świet 18.67 m² tera
1.17 WC dla person. 2.76 m² terakota
1.18 Korytarz 7.36 m² terakota
1.20 Aneks kuc 17.73 m² terakot
1.21 Jadalnia 14.92 m² terakota
1.22 Schody beton 2.51 m²
1.23 Korytarz 8.28 m² terakota
1.24 Szatnia 2.38 m² terakota
1.25 Pom. porząd. 1.78 m² terakota
EI30
6.00%
10 x 14.5
33.0
18 x 20.0
24.0
8 x 17.5
30.0
ocieplenie ścian w systemie ETICS
styropian fasadowy gr. 12 cm
niepalny pas na elewacji EI60 szer. 2m
z wełny mineralnej gr. 12 cm
3508