


Uzgodniono pod względem wymagań higienicznych i zdrowotnych bez zastrzeżeń (z zastrzeżeniami)

Date 3.06.2015
L.p. opinii 13/19
mgr inż. Wanda Stawińska
rzeczoznawca ds. sanitarnohigienicznych
nr upr. 67-BP/094
w zakresie budownictwo przemysłowe i ogólnie bez służby zdrowia
62-510 Konin, ul. Teligi 12, tel. 063 2450065

Rzeczoznawca do spraw zabezpieczeń przeciwpożarowych
inż. Feliks Grzelka Nr upr. 131/93

Zgodność projektu z wymaganiami ochrony przeciwpożarowej
STWIERDZAM
bez uwag: z uwagami

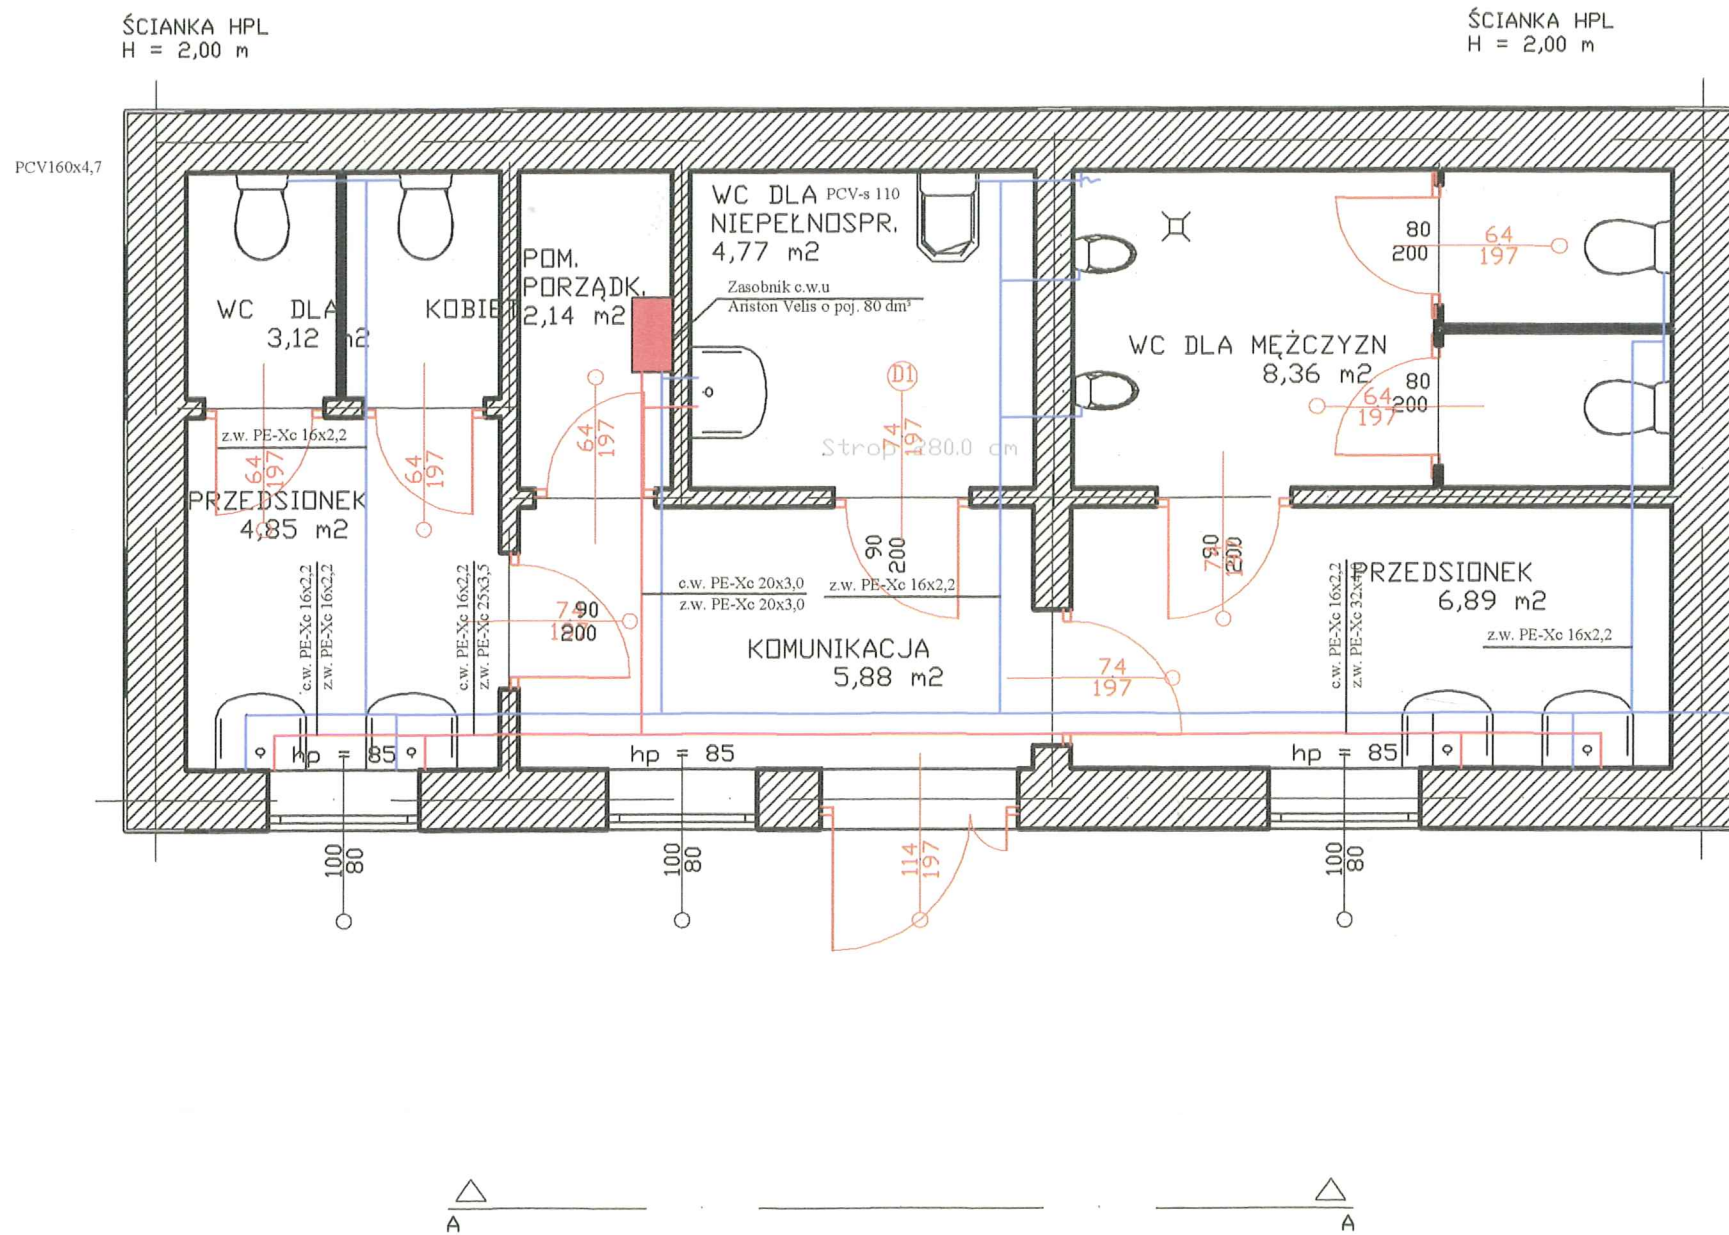

PROJEKT BUDOWLANY			
Obiekt	Budowa trybun na stadionie w Strzałkowie		
Nazwa rysunku	Budynek zaplecza sanitarnego Instalacja wodociągowa		
Adres obiektu	Strzałkowo dz. nr 248; 247/1		
Investor	Gmina Strzałkowo Al. Prymasa Wyszyńskiego 6 62-420 Strzałkowo		
Data	15.06.2015	Skala 1:50	Rys. nr
Projektant	mgr inż. arch. Karolina Rutkowska Upr. bud. nr WP-OIA/OKK/UpB/22/2008 specj. architektura		
Projektant	inż. Przemysław Żurawicki Upr. bud. nr KUP/0070/PWOS/09 specj. instal. w zakresie sieci instal. i urzad. ciepł. went. gaz. wod. i kan.		
Projektant	mgr inż. Janusz Maćkowski Upr. bud. nr 18/89/PW specj. konstrukcyjno - budowlanej		