


Uzgodniono pod względem wymagań higienicznych i zdrowotnych bez zastrzeżeń (z zastrzeżeniami)

Data 3.06.2015 (podpis i pieczęć inżyniera)
mgr inż. Wanda Stawińska
rzeczoznawca ds. sanitarnohigienicznych
nr upr. 67-BP/0/94
L.p. opinii 13/06 w zakresie budownictwo przemysłowe i ogólnie bez służby zdrowia
62-510 Konin, ul. Teligi 12, tel. 063 2450065

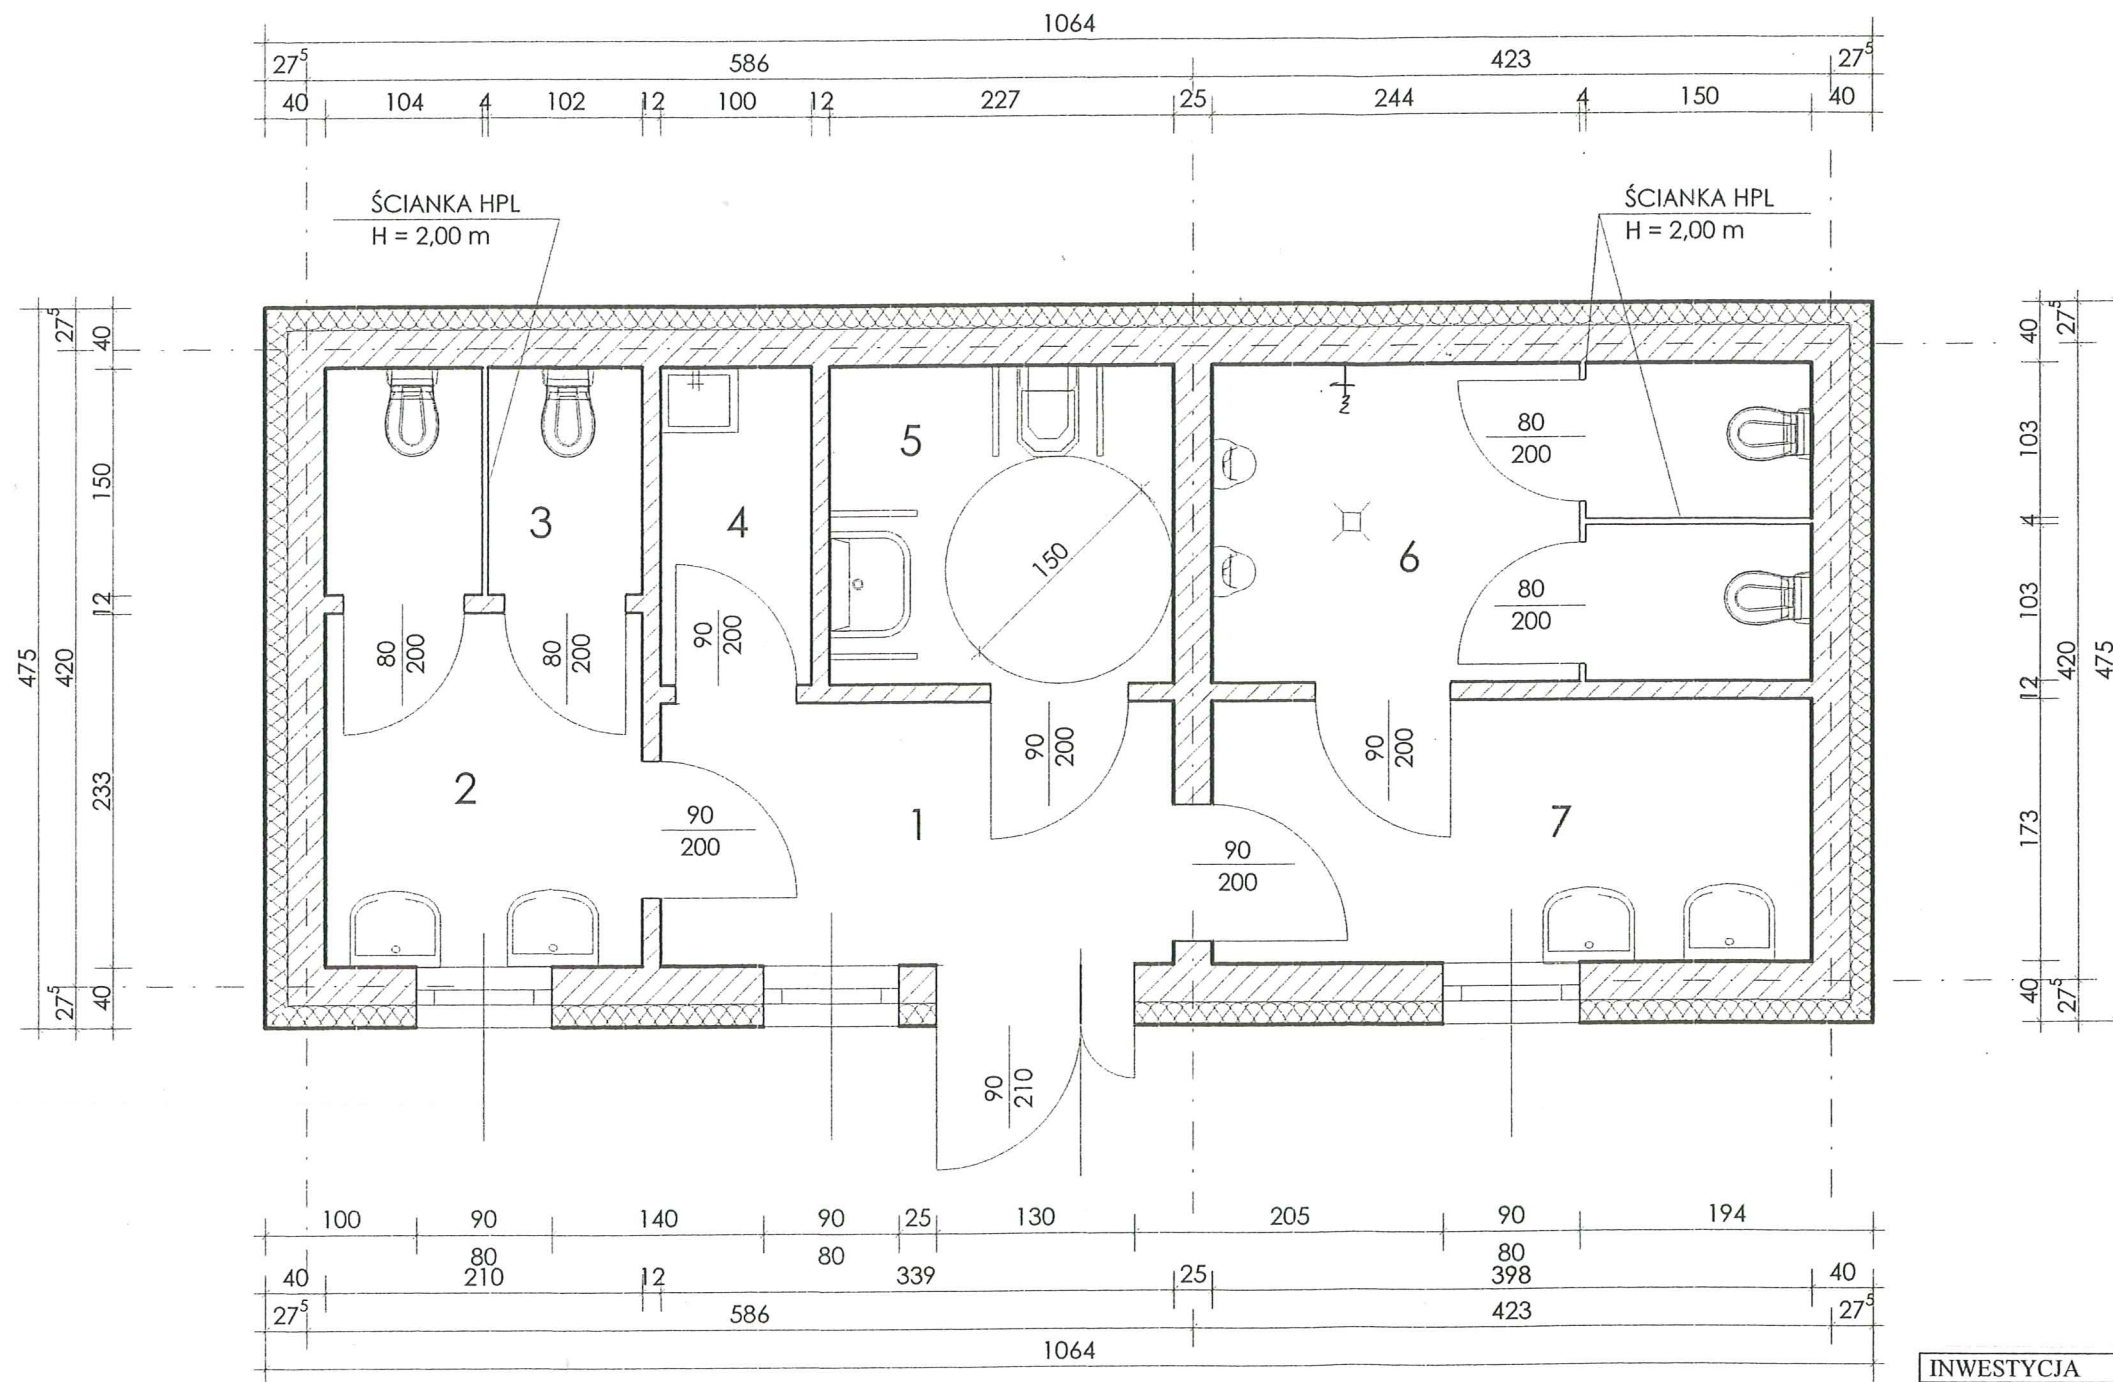

WYKAZ POMIESZCZEŃ	
1. KOMUNIKACJA	- 5,88 m ²
2. PRZEDSIONEK WC K	- 4,85 m ²
3. WC DLA KOBIEC	- 3,12 m ²
4. POM. PORZĄDKOWE	- 2,14 m ²
5. WC DLA NIEPEŁNOSP.	- 4,77 m ²
6. WC DLA MĘŻCZYŹN	- 8,36 m ²
7. PRZEDSIONEK WC M	- 6,89 m ²
RAZEM	- 36,01 m²

INWESTYCJA	BUDOWA TRYBUN NA STADIONIE W STRZAŁKOWIE		
OBIEKT	BUDYNEK ZAPLECZA SANITARNEGO		
LOKALIZACJA	STRZAŁKOWO, dz. nr ewid. 248, 247/1		
INWESTOR	GMINA STRZAŁKOWO		
RZUT PRZYZIEMIA			
PROJEKTANT	mgr inż. arch. Karolina Rutkowska upr. budowl. w specj. architektonicznej nr WP-OIA/OKK/UpB/22/2008	<i>K. Rutkowska</i> podpis	RYS NR 2
PROJEKTANT KONSTRUKCJI	mgr inż. Jan Gołańczyk upr. budowl. w specj. konstrukcyjno-budowlanej nr GP 7346/19/91	<i>J. Gołańczyk</i> podpis	SKALA 1:50
SPRAWDZAJĄCY	mgr inż. Janusz Maćkowski upr. budowl. w specj. konstrukcyjno-budowlanej nr 19/898/PW	<i>J. Maćkowski</i> podpis	CZERWIEC 2015