


ELEWACJA TYLNA

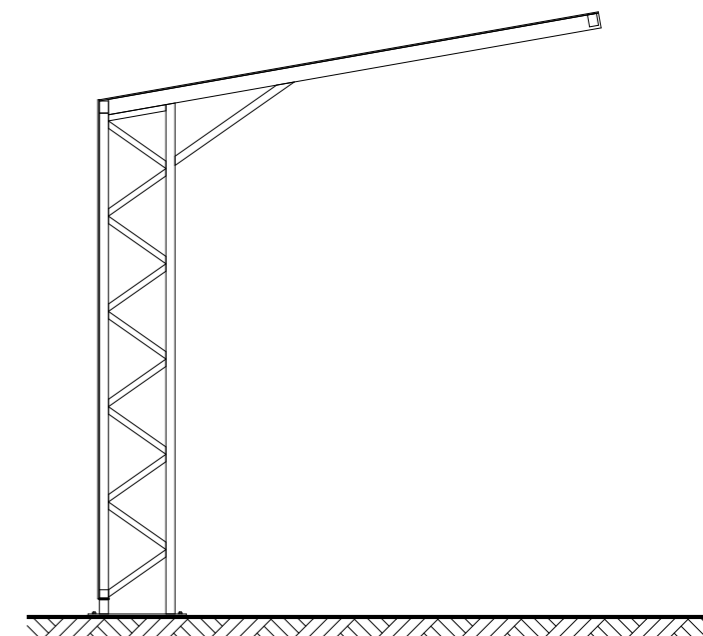

ELEWACJA BOCZNA

PROJEKT ZAMIENNY		
<b>INWESTOR:</b>	GMINA STRZAŁKOWO ul. Al. Prymasa Wyszyńskiego 6, 62-420 Strzałkowo	Data: 03.2019r
<b>ADRES BUDOWY:</b>	Strzałkowo na działce nr 248 i 247/1	Skala: 1:50
<b>BUDOWA:</b>	<i>Budowa trybun na stadionie w Strzałkowie</i>	nr. rys. <b>2</b>
<b>TEMAT RYS.:</b>	Zadaszenie nad trybunami. Rzut fundamentów. Elewacje.	podpis:
<b>PROJEKTANT:</b>	mgr inż. arch. Karolina Rutkowska upr. nr WP-OIA/OKK/UpB/22/2018 w specjalności architekt.	
<b>PROJEKTANT KONSTRUKCJI:</b>	mgr inż. Mieczysław Królak Upr. nr GP.250/7346/II/53/91 specjalność konstr. - bud	
<b>SPRAWDZAJĄCY:</b>	mgr inż. Janusz Maćkowski Upr. nr 19/89/PW specjalność konstr. - budowlanej	
<b>ASYSTENT PROJEKTANTA:</b>	mgr inż. Paweł Wielgus	